


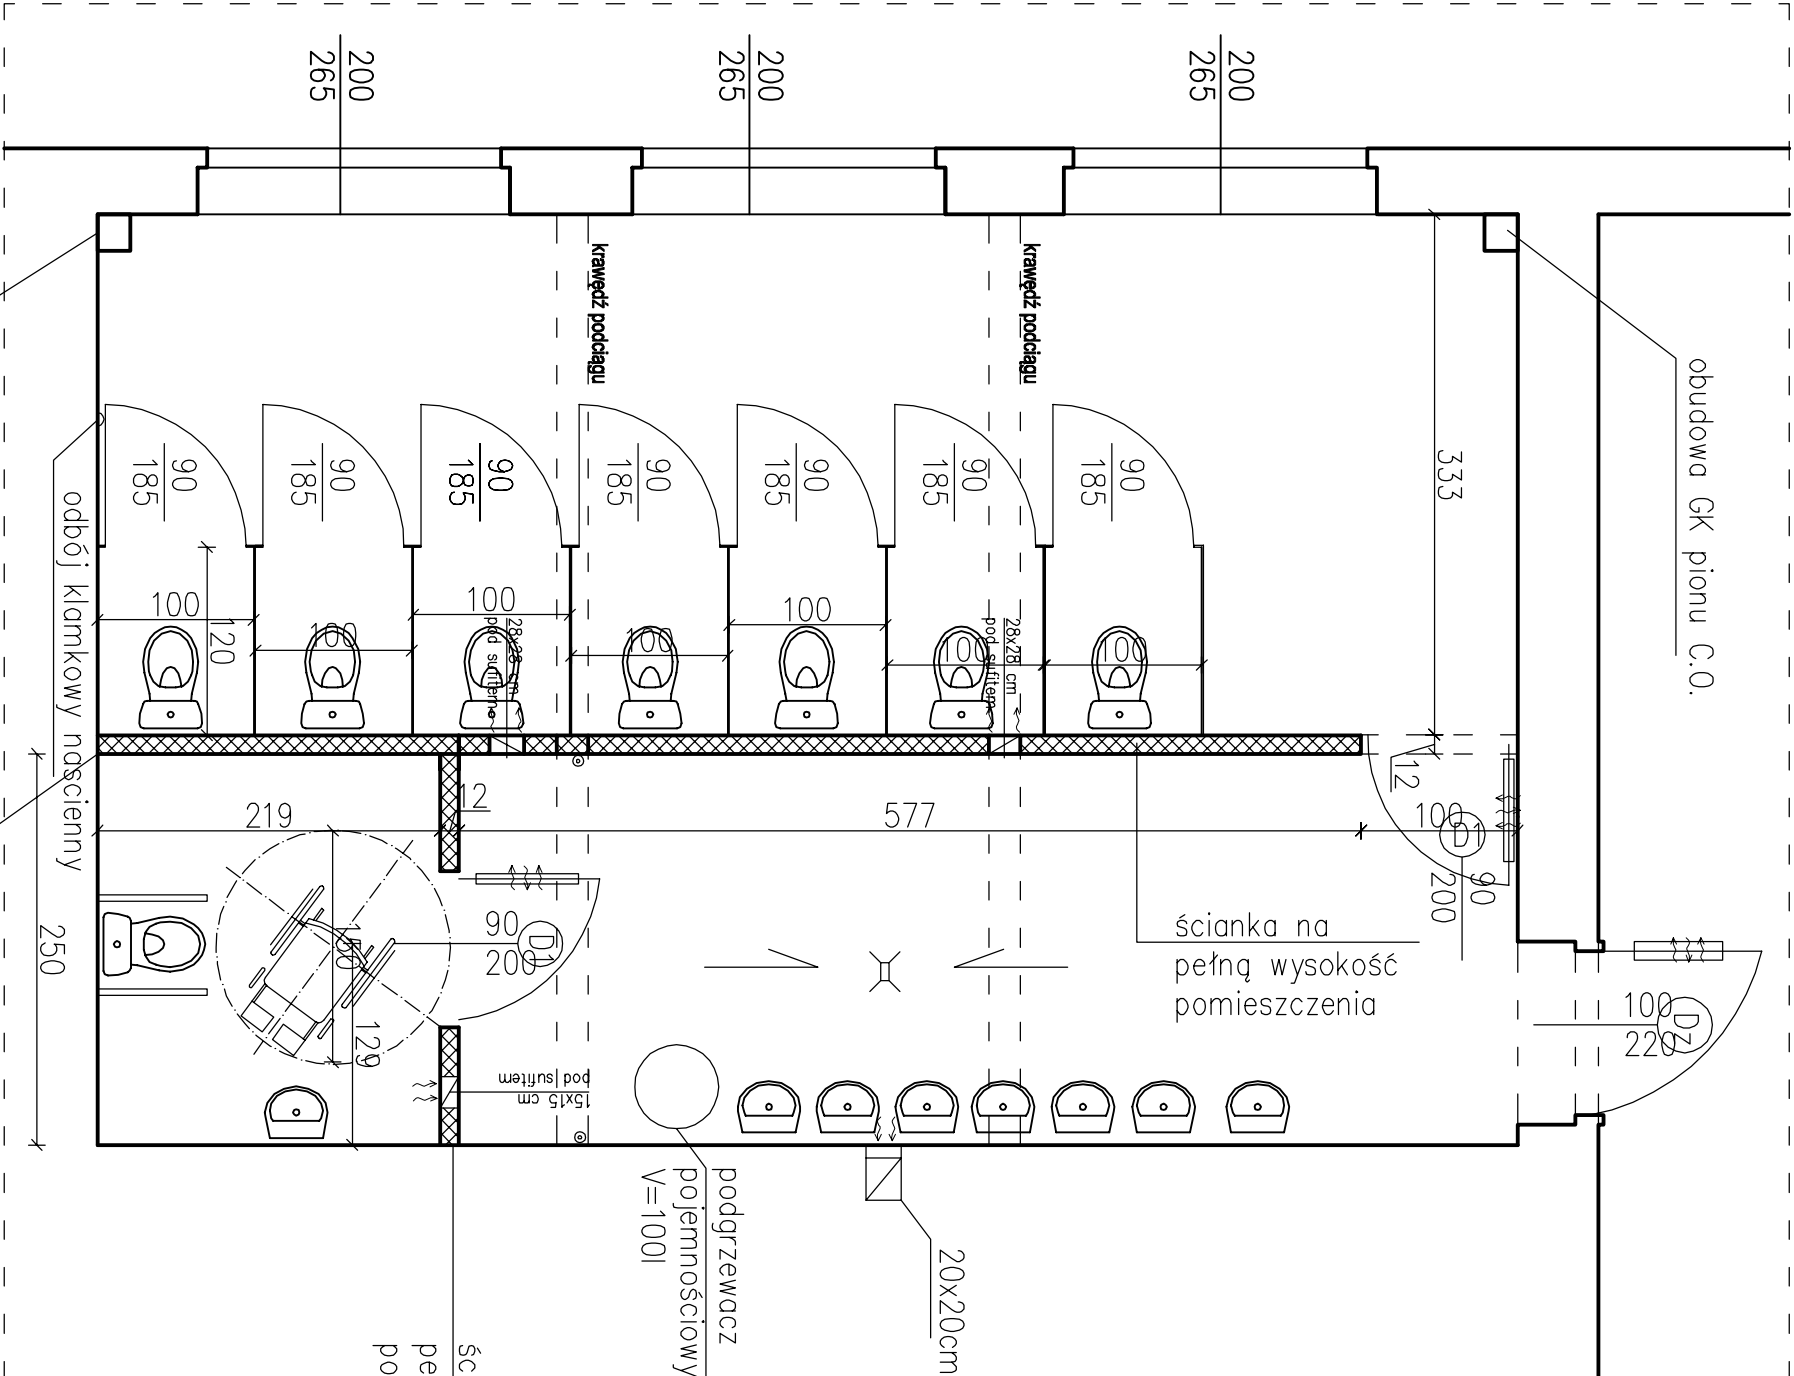

- Ścianki kabinowe WC systemowe gr 13 mm typ HPL h=200cm, szczelina posadzkowa 15 cm; KOLOR K0106 BIAŁY
- Ⓛ1 – Drzwi łazienkowe PVC z kratką wentylacyjną pow min 220 cm²
- Ⓛ2 – Drzwi wejściowe nowe z ościeżnicą MDF do odtworzenia według wzoru jak istniejące

- ✂ – Odwodnienie podłogowe
- ⦿ – Odbój podłogowy

- Ⓛ – Umywalka mocowana na ścianie z półpostumentem
- ▨ – Projektowana ściana z płytek gazobetonowych gr 12 cm


- Ⓛ – Projektowane skrzydła drzwiowe z kratką wentylacyjną pow. min 220 cm²

Powierzchnia użytkowa:
54,13 m²

Biurowo Realizacji Inwestycji
inż. Sławomir Sobusiak
ul. Plac Zwycięstwa 6/1
58-330 Jedlina-Zdrój

Projektant:	mgr inż. Piotr Rajca	NBP.V 7342/3/75/98	Data:	30.03.2018
	inż. Sławomir Sobusiak	26/005/03	Stadium:	PW
Temat:	Remont toalet w budynkach szkolnych ZSP nr 1 w Bogusławowie – Gorcach*			Skala:
Inwestor:	Gmina Miasto Bogusławów – Gorce Plac Odrodzenia 1 58-370 Bogusławów – Gorce			1:50
Tytuł rys.:	RZUT WC DAMSKI – remont pomieszczenia			Nr rys.: 3/A

Zastrzeżenie: Prawo wyników z Urzędów o prawie autorskim, Rynek, niniejszy nie może być w całości lub w części przyswojony, uzupełniony lub odtworzony komercyjnie, bez pisemnej zgody firmy projektowej

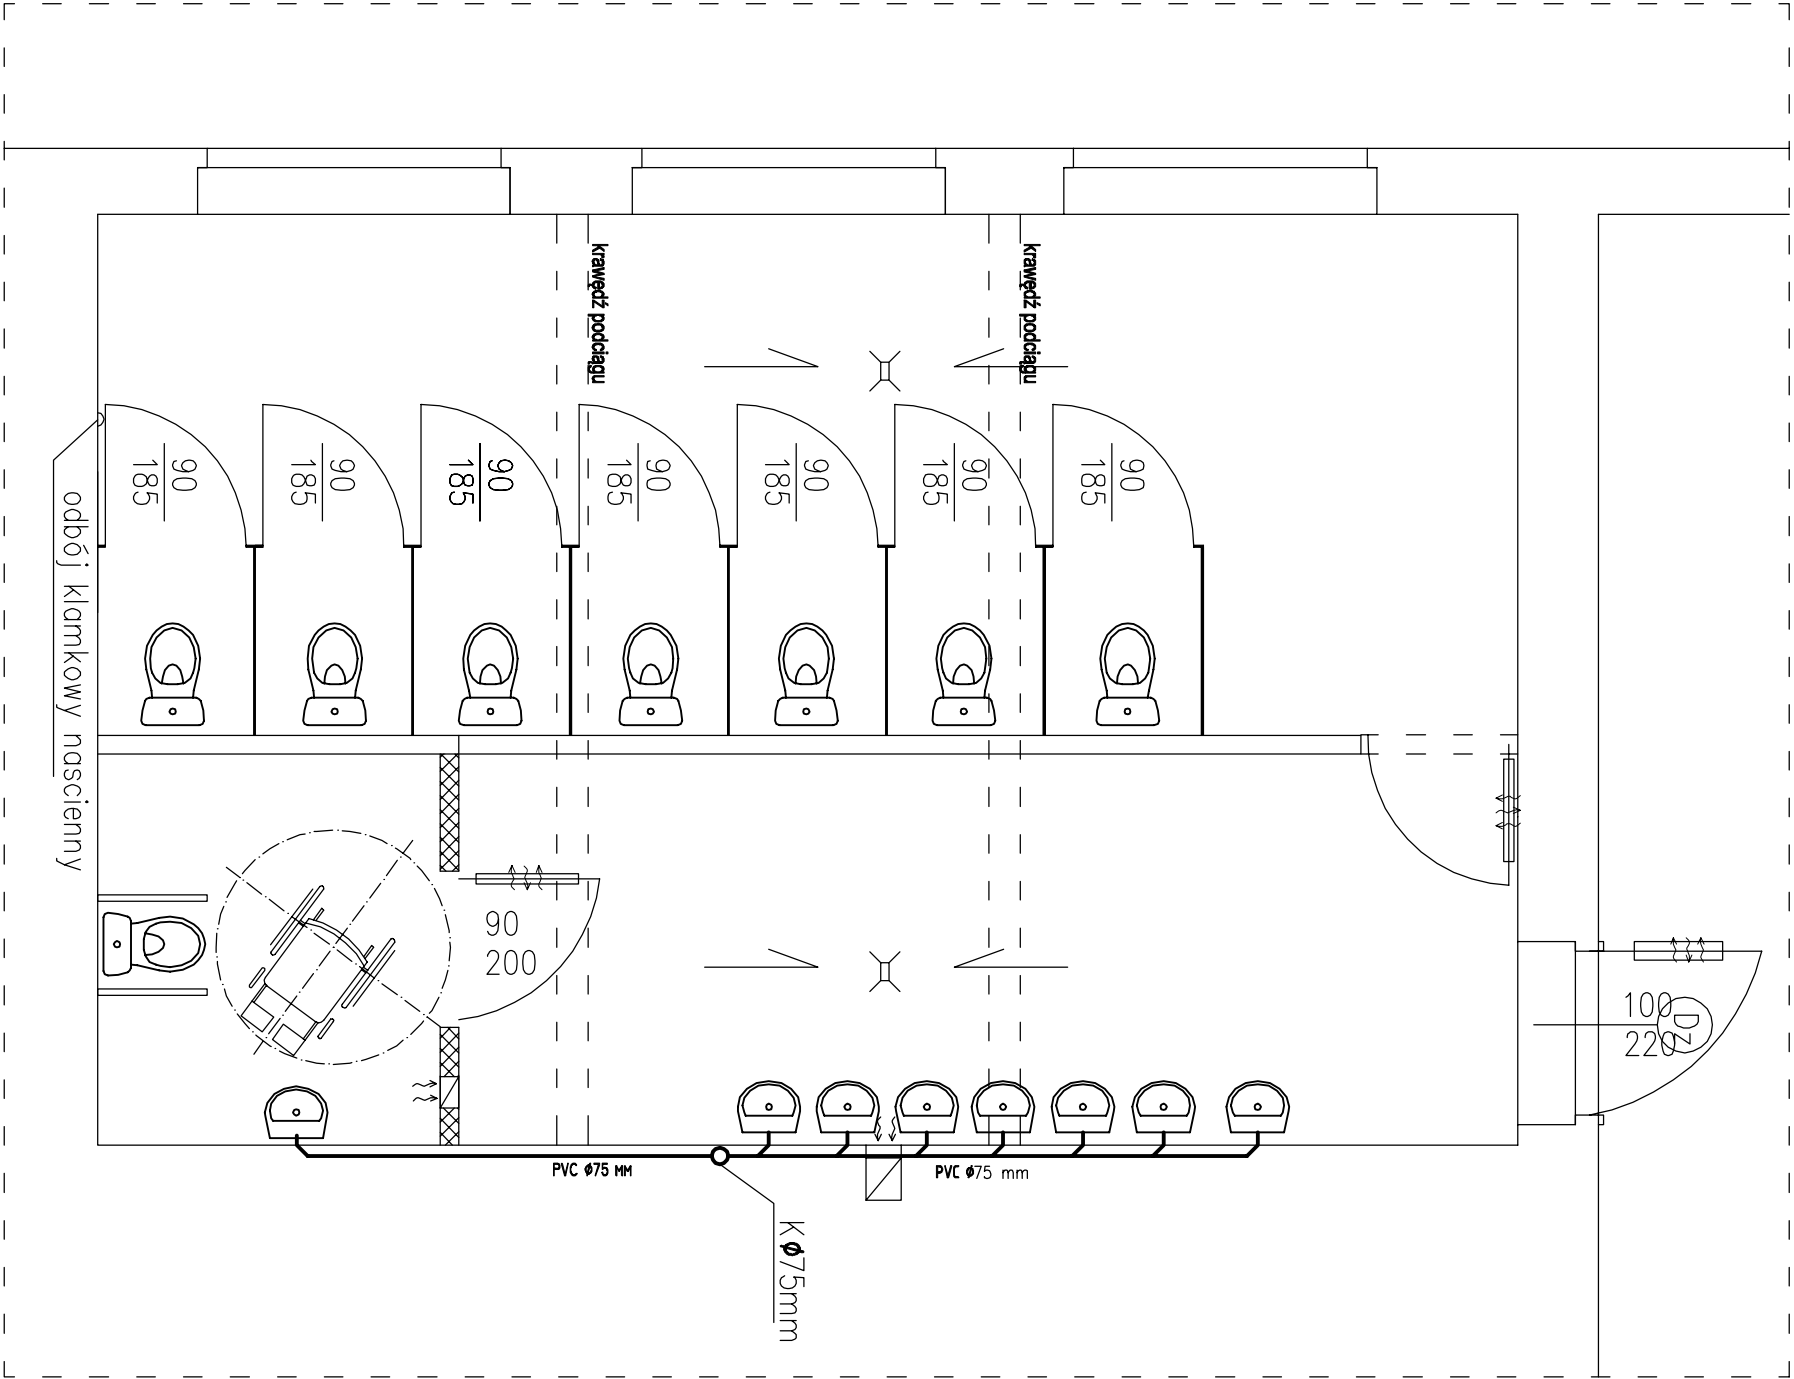


UWAGA:

Wykorzystać istniejące podejścia do misek ustępowych.
Projektuje się nowe wpieście odpływu do umywalk w bruzdzie
ściennej z wpieciem do istniejącego odpływu PVC $\varnothing 75\text{mm}$. Podejścia
umywalkowe $\varnothing 50\text{ mm}$
Projektowane miski ustępowe typu Kompakt z deską antybakteryjną.
Projektowane umywalki porcelanowe 65 cm z półpostumentem.

		Biurowo Realizacji Inwestycji inż. Sławomir Sobusiak ul. Plac Zwycięstwa 6/1 58-330 Jedlina-Zdrój			
Projektant:	mgr inż. Ewa Agata Nowak	135/02/DUW		Data: 30.03.2018	
	inż. Sławomir Sobusiak	26/005/03		Stadium: PW	
Temat:	Remont toalet w budynkach szkolnych ZSP nr 1 w Boguszowie-Gorcach*				
Inwestor:	Gmina Miasto Boguszków – Gorce Plac Odrodzenia 1 58-370 Boguszków – Gorce				
Tytuł rys.:	RZUT WC DAMSKI – instalacja kanalizacyjna			Nr rys.: 1/S/A	
Zastrzeżenie: Prawo wyników z Urzędów o prawie autorskim. Ryzyko: niniejszy nie może być w całości lub w części przekazywany, uzupełniany lub odczytany komunikat, bez pisemnej zgody firmy projektowej					

- woda zimna
- woda ciepła
- Odwodnienie podłogowe
- Ummywalka mocowana na ścianie z półpostumentem
- Miska ustępowa typu WC Kompakt
- Bateria stojąca z mieszaczem (mieszacz czasowy 20 sek)

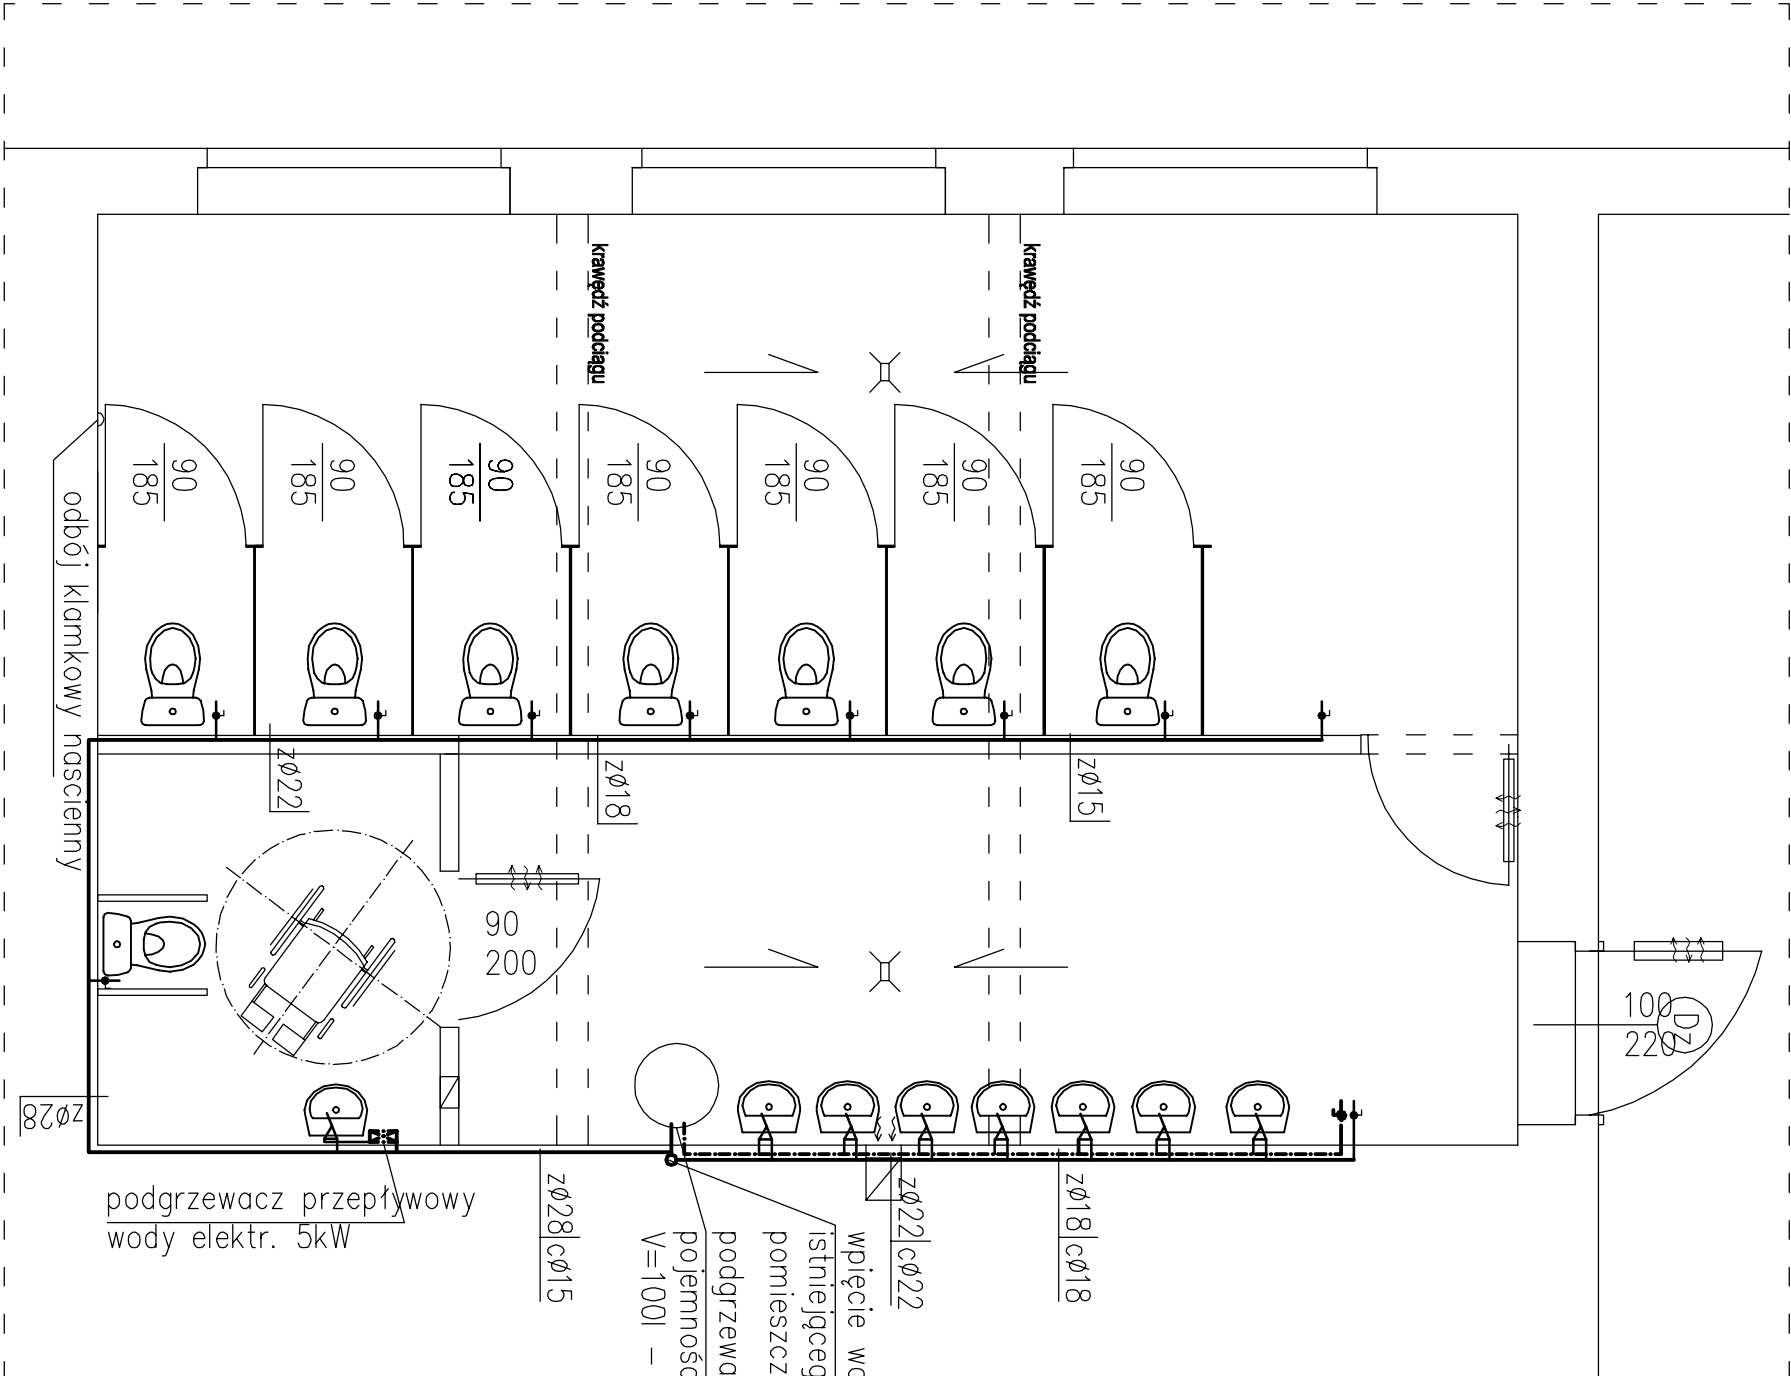

wpięcie wody do istniejącego zasilania pomieszczeń WC podgrzewacz pojemnościowy elektryczny V=100l - z odpysku

UWAGA:
Instalację wodociagową prowadzić w bruzdach podłóg oraz ścian.

Stosować izolację termiczną na przewodach (poliuretanową) do zastosowania w bruzdach – odporna na zaczyn cementowy.

Biuo Realizacji Inwestycji

inż. Stawomir Sobusiak

ul. Plac Zwycięstwa 6/1

58-330 Jedlina-Zdrój


Projektant:	mgr inż. Ewa Agata Nowak	135/02/DUW		Data:	30.03.2018
	inż. Stawomir Sobusiak	26/005/03		Stadium:	PW

Temat:	Remont toalet w budynkach szkolnych ZSP nr 1 w Boguszowie-Gorcach*		Skala:
Inwestor:	Gmina Miasto Boguszków – Gorce		1:50
	Plac Odrodzenia 1 58-370 Boguszków – Gorce		
Tytuł rys.:	RZUT WC DAMSKI – instalacja wodna		Nr rys.: 2/15/A

Zastrzeżenie: Prawo wyników z Urzędu o prawie autorskim. Ryzyko: niniejszy nie może być w całości lub w części przyswojony, uzupełniony lub odstępny komunikatów, bez pisemnej zgody firmy projektowej

SCHEMAT ZASILANIA ELEK.

R-WC2

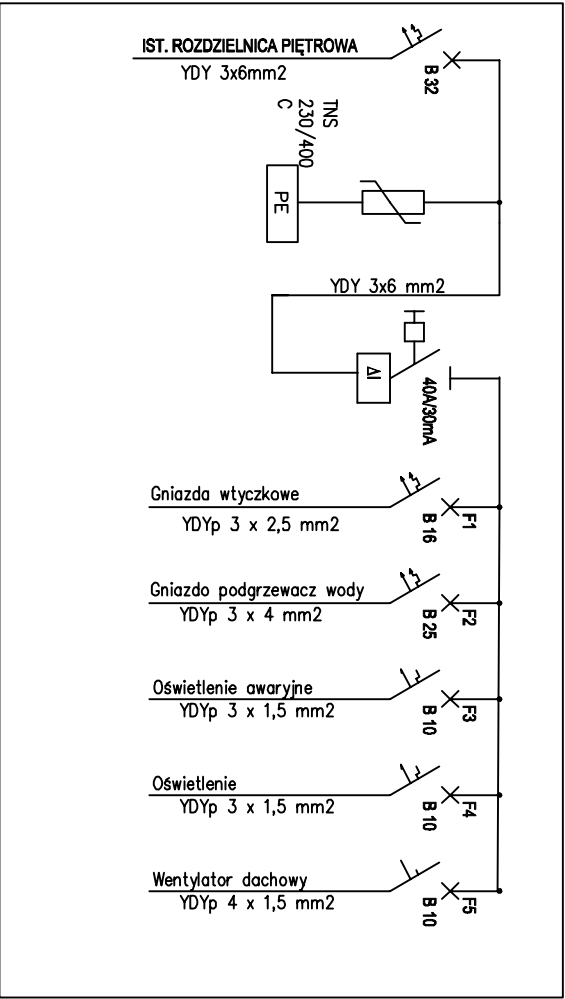


Zasilanie wentylatora dachowego przewodem YDYżo 4x1,5mm2 poprzez regulator obwód F5


LEGENDA

- R-WC.: Projektowana tablica R-WC.. w obudowie wtyrkowej z drzwiami pełnymi wyposażonymi w zamek, h=2,2m od poziomu posadzki
- C oprawa LED typu platon 3200lm 30W hermetyczna
- AW Oprawa oświetlenie ewakuacyjnego LED o mocy 3W, 1h znak CNBOP
- czujnik obecności - ruchu 360°
- gniazdo hermetyczne 16A/-230V, 1P+N+PE IP44,

Gniazdo dla zasilania przepływowego pod. wody

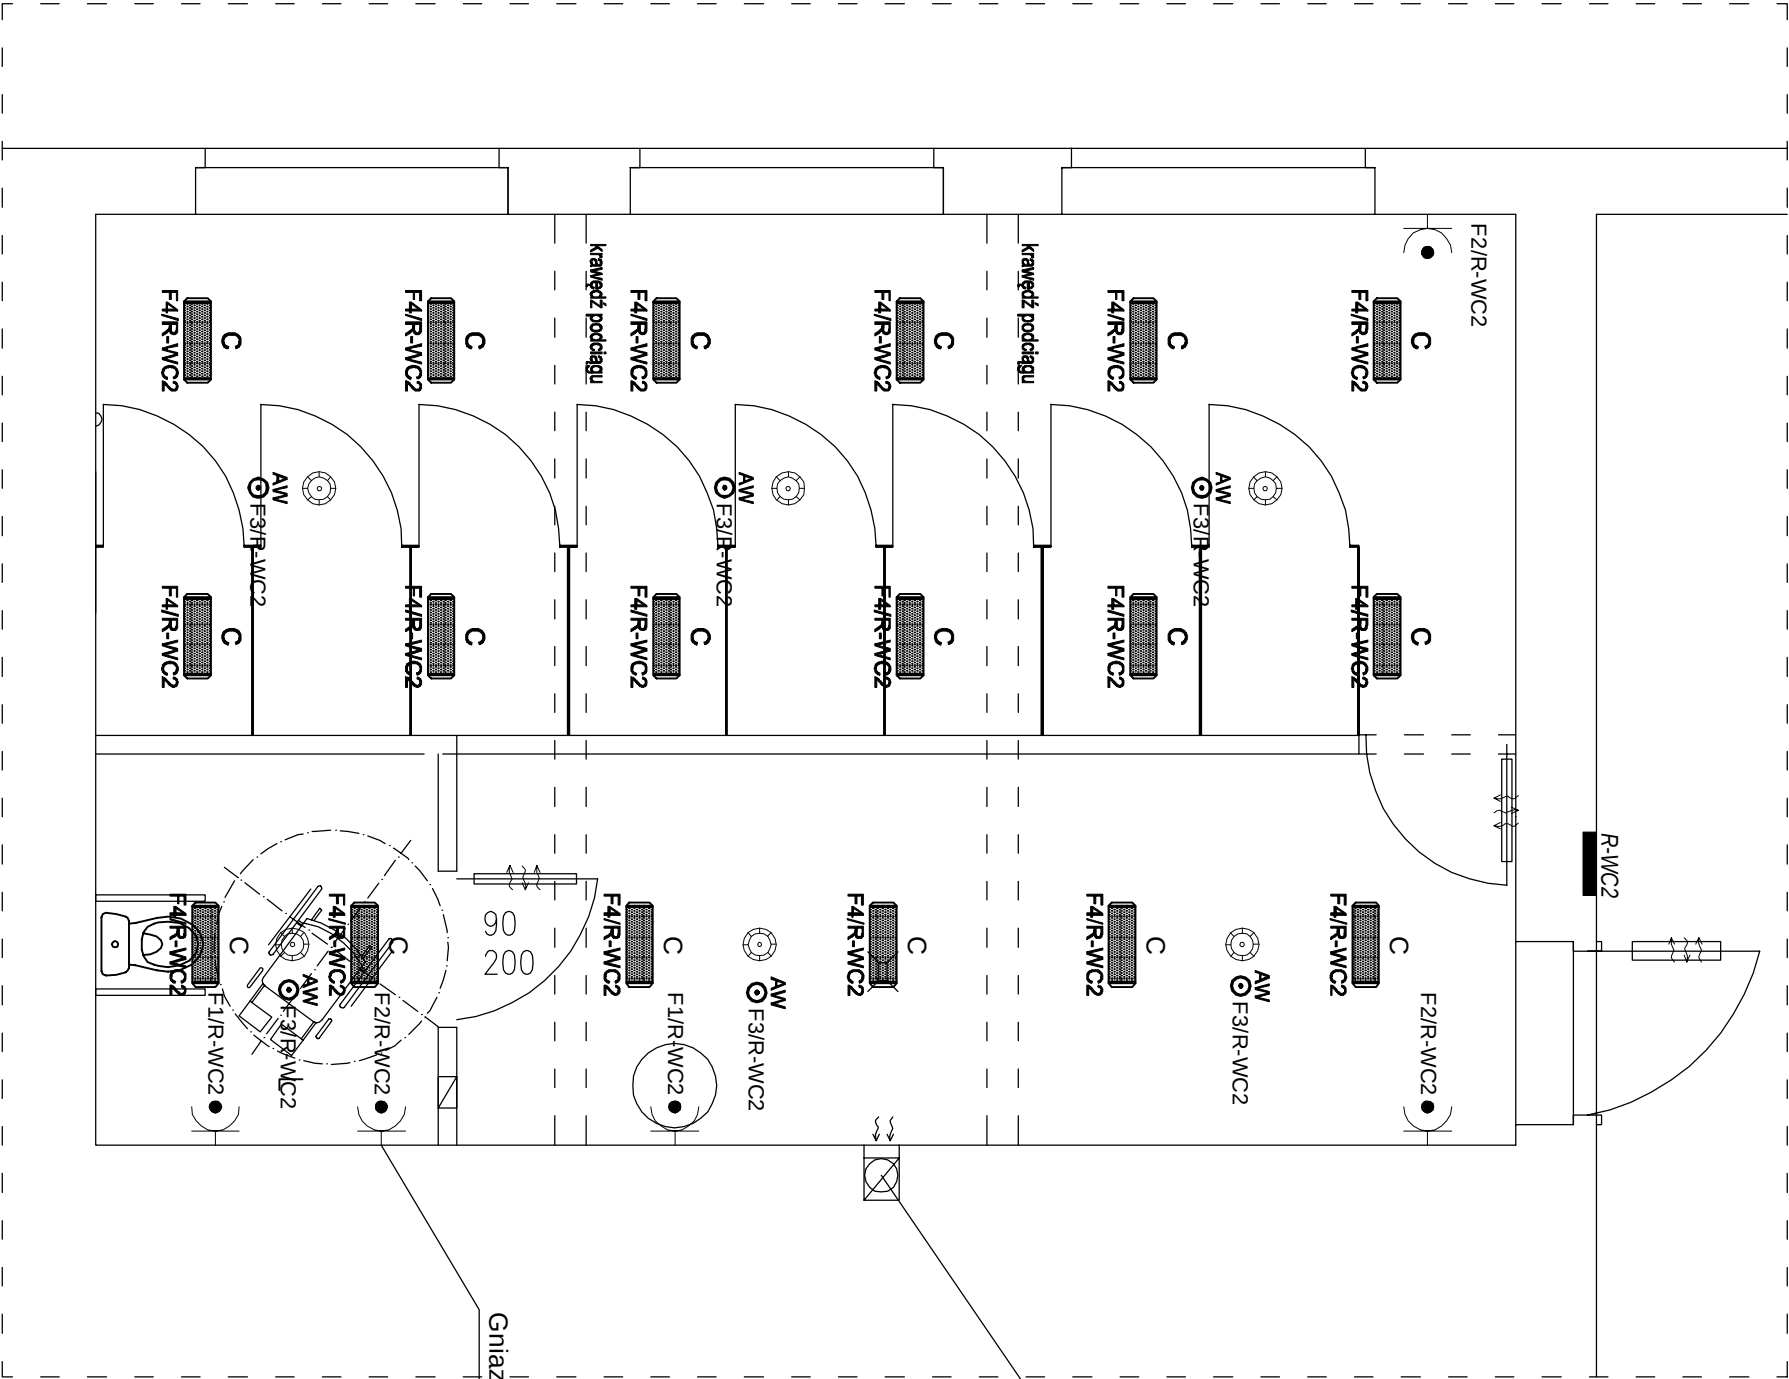


		Biuro Realizacji Inwestycji inż. Sławomir Sobusiak ul. Plac Zwycięstwa 6/1 58-330 Jedlina-Zdrój	
Projektant:	mgr inż. Krzysztof Leszczyński	198/005/15	Data: 30.03.2018
	inż. Sławomir Sobusiak	26/005/03	Stadium: PW
Temat:	Remont toalet w budynkach szkolnych ZSP nr 1 w Boguszowie – Gorcach*		Skala:
Inwestor:	Gmina Miasto Boguszków – Gorce Plac Odrodzenia 1 58-370 Boguszków – Gorce		1:50
Tytuł rys.:	RZUT WC DAMSKI – instalacja elektryczna		Nr rys.: 2/E/A
Zastrzeżenie: Prawo wyników z Urzędu o prawie autorskim. Ryzyknie niniejszy nie może być w całości lub w części przekazywany, uzupełniany lub odczytywany komunikatami, bez pisemnej zgody firmy projektowej			

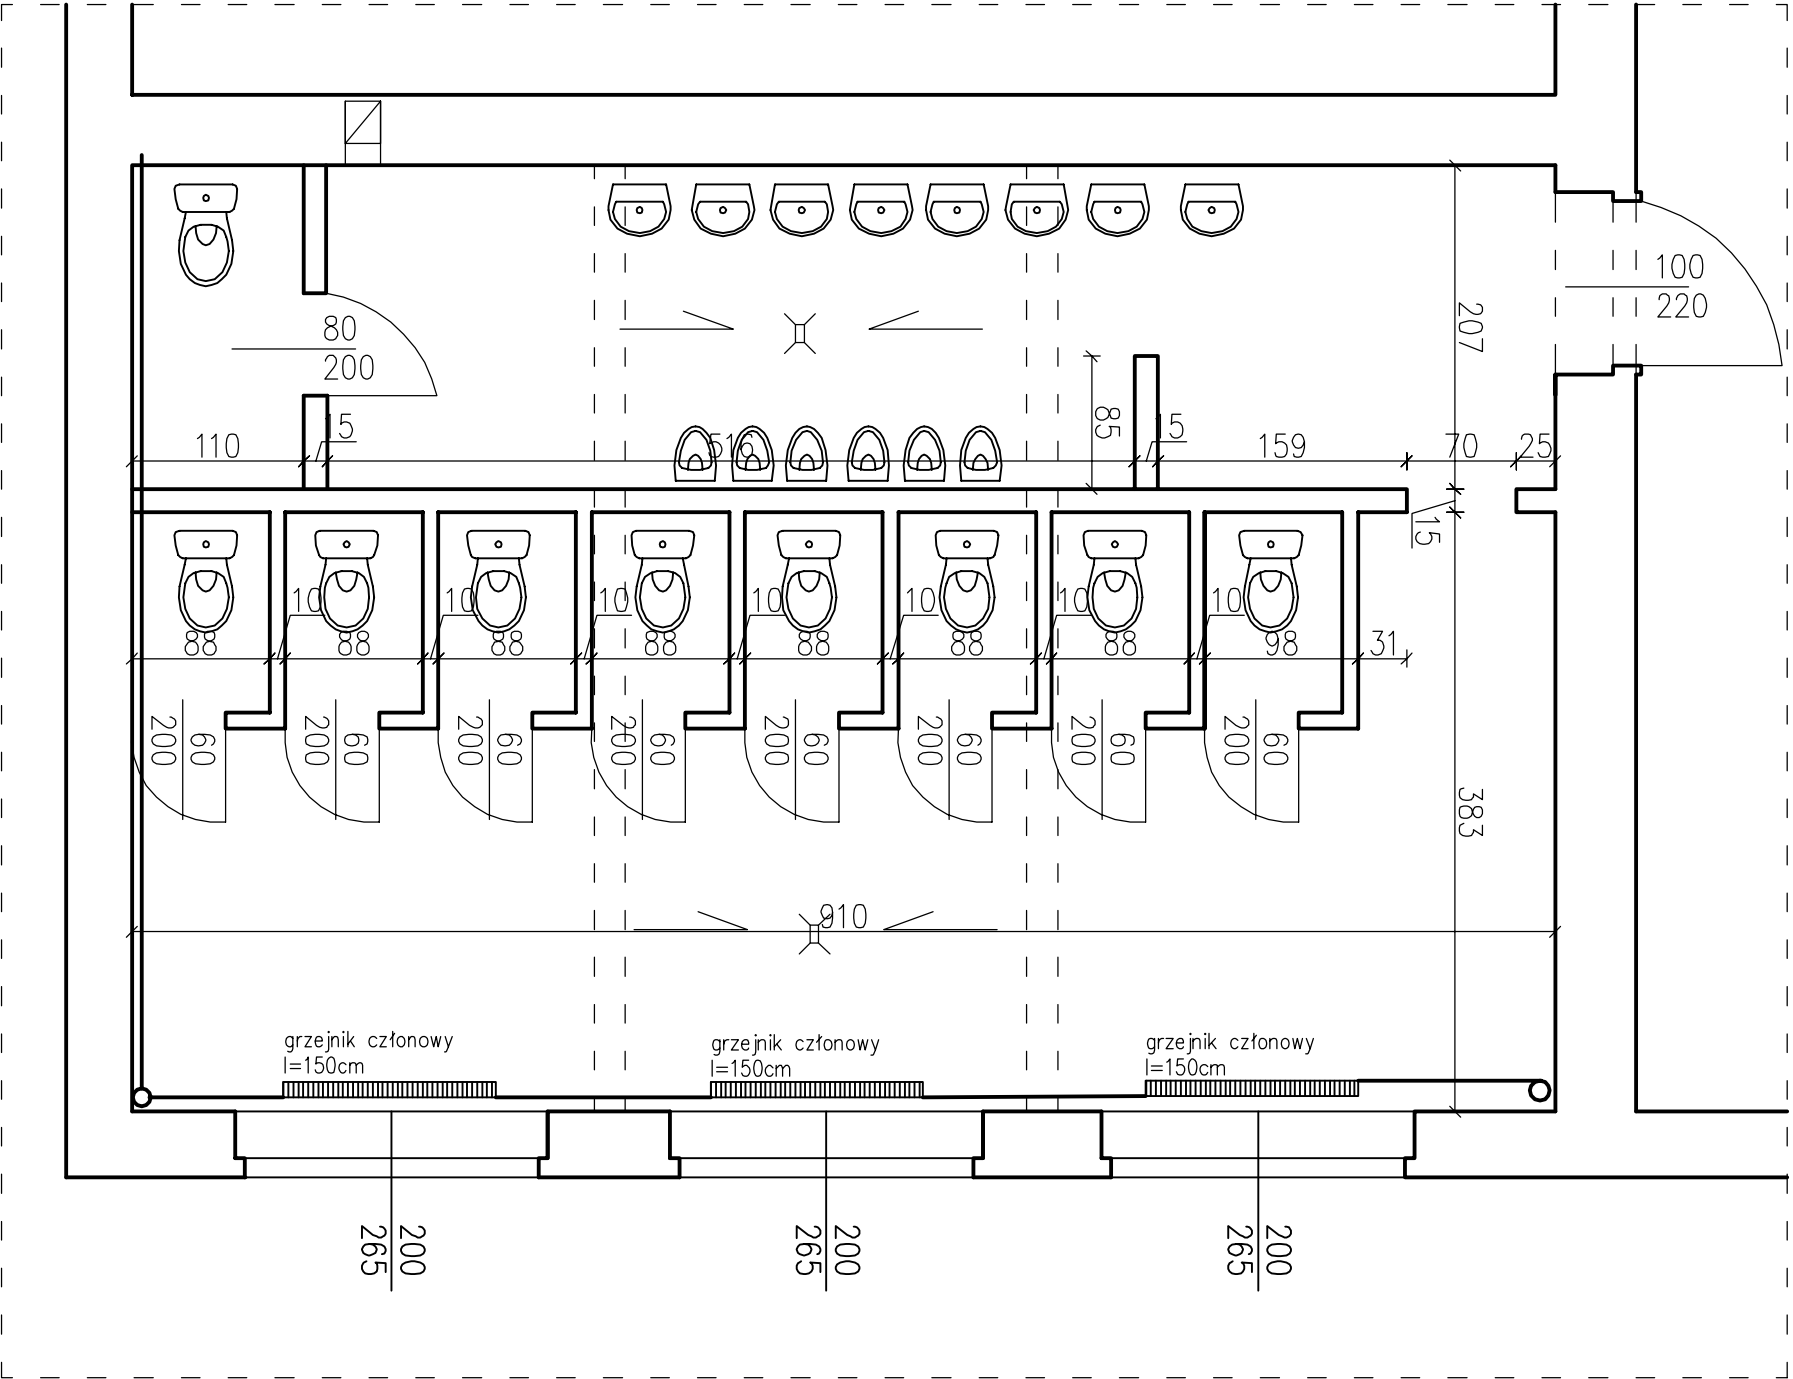

				Biuro Realizacji Inwestycji inż. Sławomir Sobusiak ul. Plac Zwycięstwa 6/1 58-330 Jedlina-Zdrój	
Projektant:	mgr inż. Piotr Rajca	NBP.V 7342/3/75/98		Data: 30.03.2018	
	inż. Sławomir Sobusiak	26/005/03		Stadium: PW	
Temat:	Remont toalet w budynkach szkolnych ZSP nr 1 w Boguszowie – Gorcach*			Skala:	
Inwestor:	Gmina Miasto Boguszków – Gorce Plac Odrodzenia 1 58-370 Boguszków – Gorce			1:50	
Tytuł rys.:	RZUT WC CHŁOPIĘCY – INWENTARYZACJA			Nr rys.: 1/B	
Zastrzeżenie: Prawo wyników z Urzędów o prawie autorskim, Ryzyknie, niniejszy nie może być w całości lub w części przesyłany, uzupełniony lub odesłany komunikat, bez pisemnej zgody firmy projektowej					

 — ściany istniejące –
wyburzenia

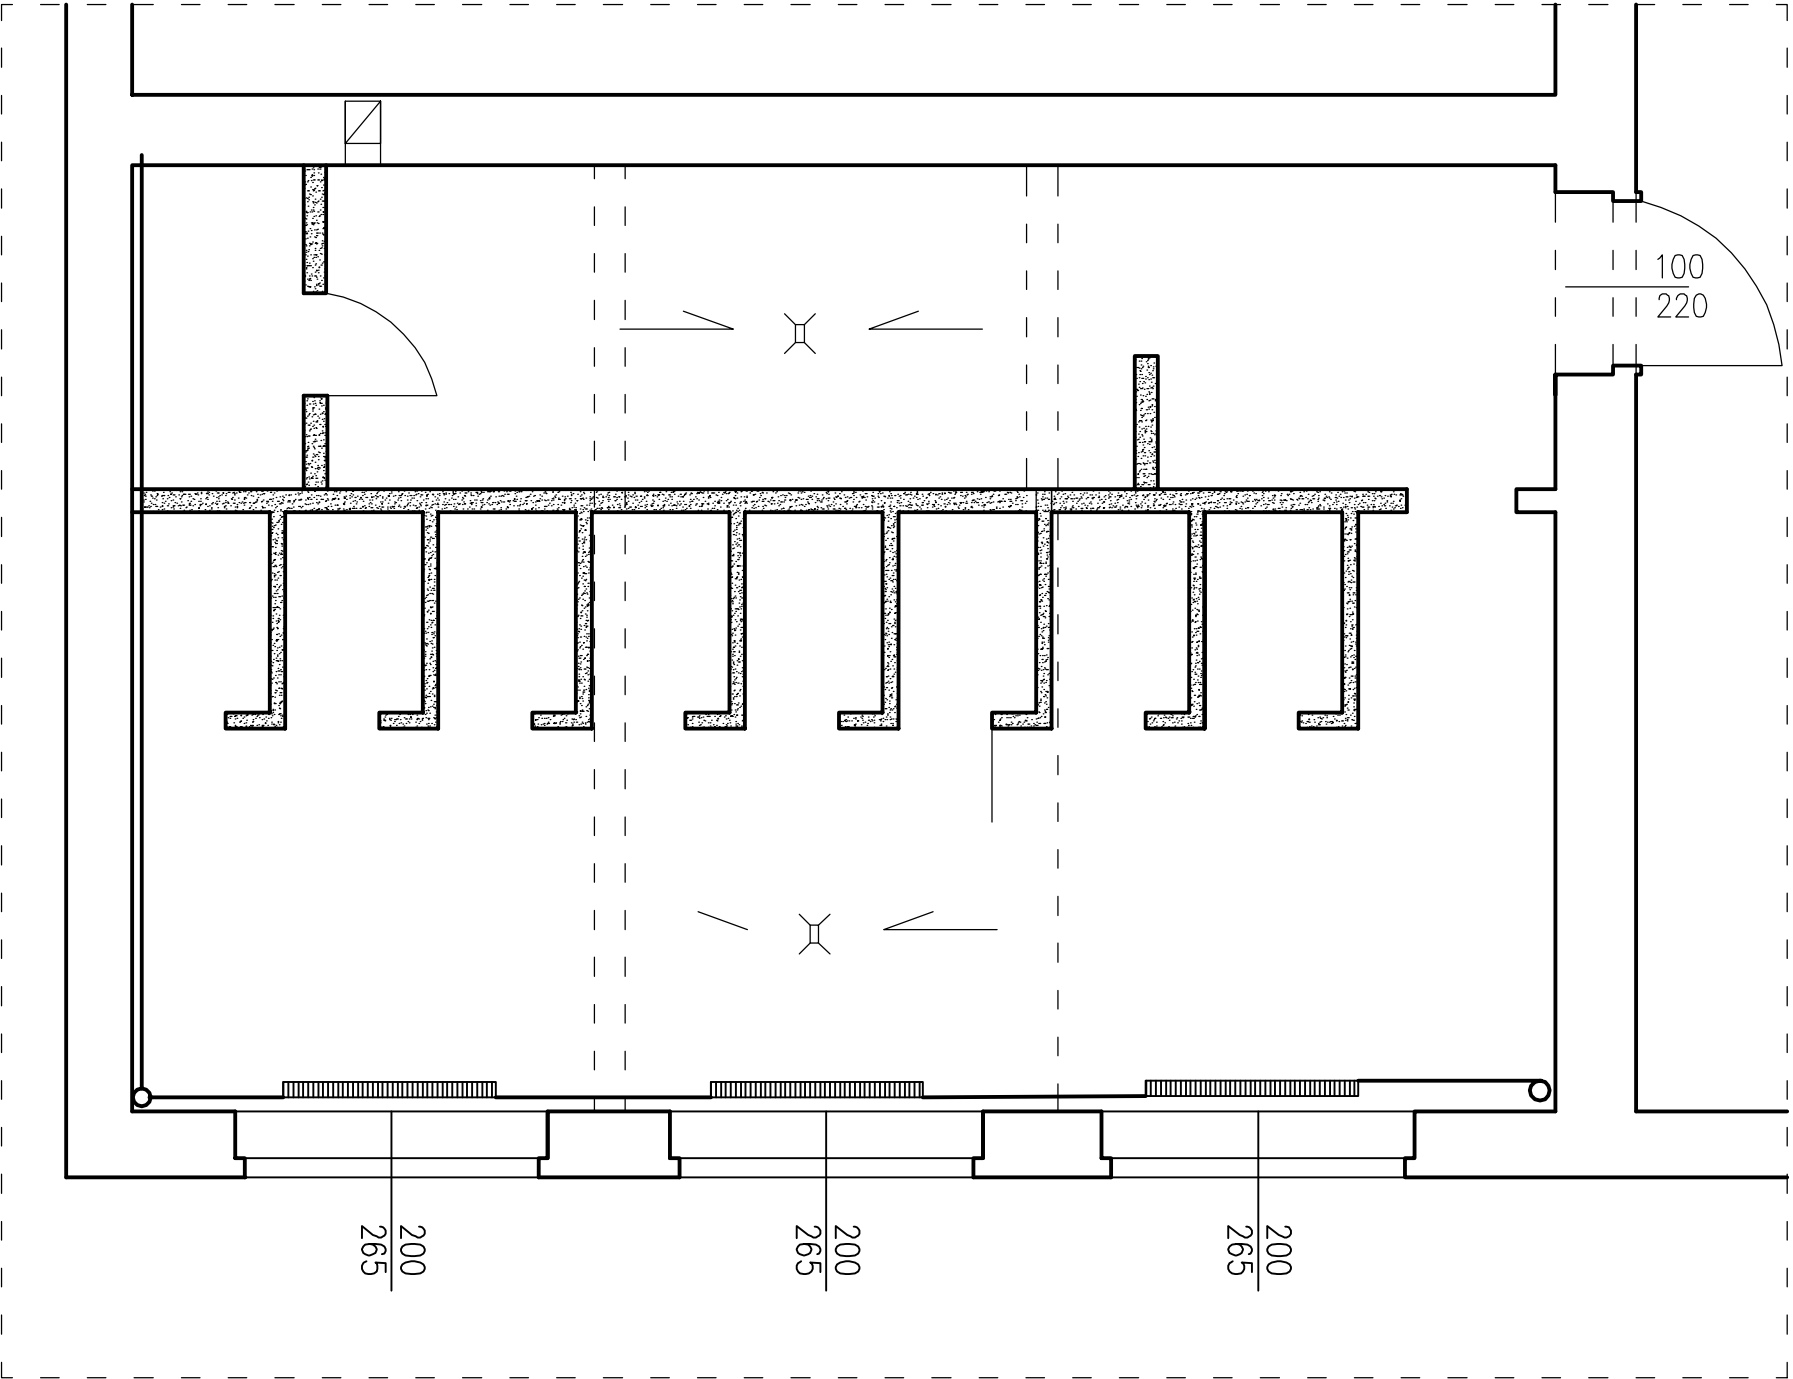



Biurow Realizacji Inwestycji


inż. Sławomir Sobusiak
ul. Plac Zwycięstwa 6/1
58-330 Jedlina-Zdrój

Projektant:	mgr inż. Piotr Rajca	NBP.V 7342/3/75/98		Data:	30.03.2018
	inż. Sławomir Sobusiak	26/005/03		Stadium:	PW


Temat:	Remont toalet w budynkach szkolnych ZSP nr 1 w Boguszowie – Gorcach*	Skala:
Inwestor:	Gmina Miasto Boguszków – Gorce Plac Odrodzenia 1 58-370 Boguszków – Gorce	1:50
Tytuł rys.:	RZUT WC CHŁOPIĘCY – Wyburzenia	Nr rys.: 2/B

Zastrzeżenie: Prawo wyników z Urzędu o prawie autorskim. Ryzyko: niniejszy nie może być w całości lub w części przekazywany, uzupełniany lub odczytywany komunikat, bez pisemnej zgody firmy projektowej

ŚCIANA

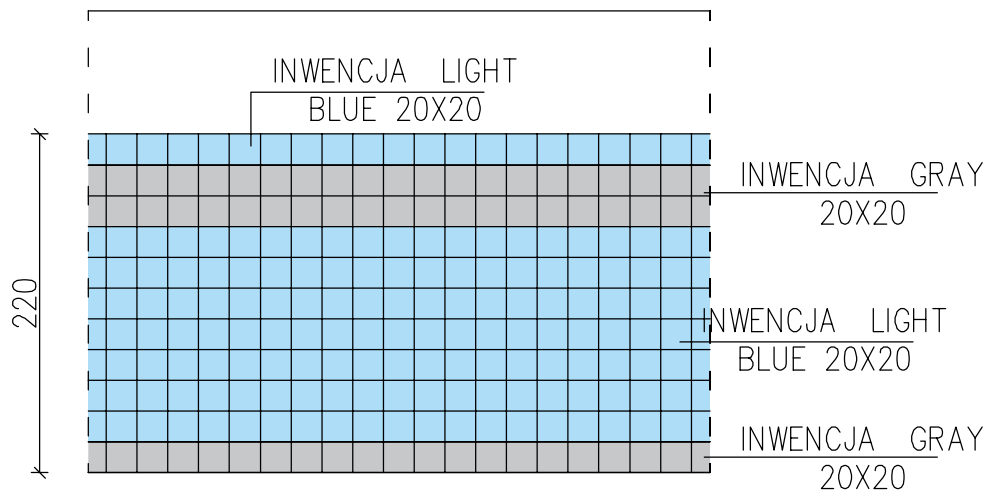

PODŁOGA

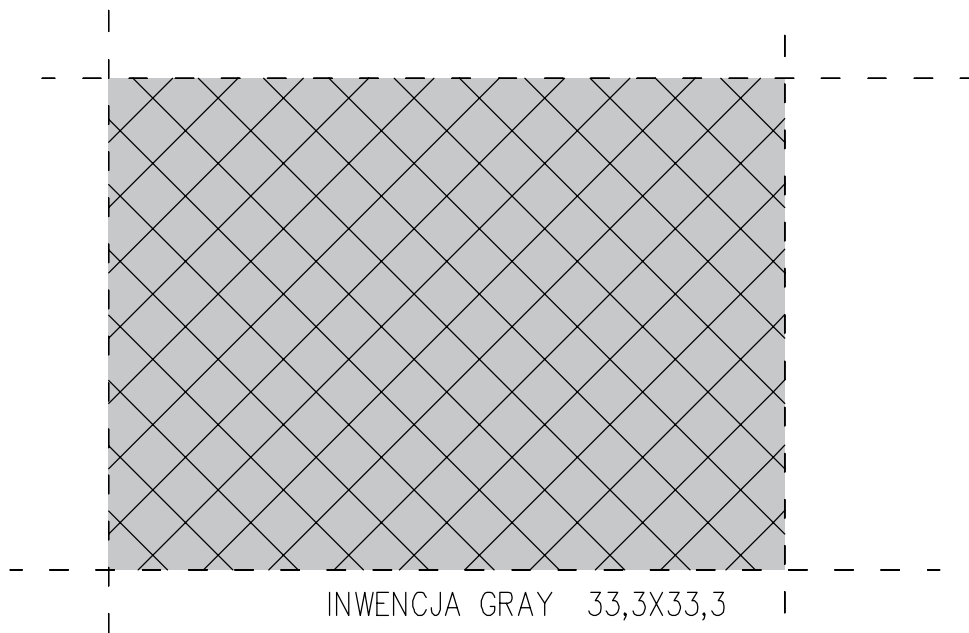


Biuro Realizacji Inwestycji
inż. Sławomir Sobusiak
ul. Plac Zwycięstwa 6/1
58-330 Jedlina-Zdrój


Projektant:	mgr inż. Piotr Rajca	NBP.V 7342/3/75/98	Data: 30.03.2018
	inż. Sławomir Sobusiak	26/005/03	Stadium: PW
Temat:	Remont toalet w budynkach szkolnych ZSP nr 1 w Boguszowie – Górcach*		Skala: –
Inwestor:	Gmina Miasto Boguszków – Gorce Plac Odrodzenia 1 58-370 Boguszków – Gorce		Nr rys.: 4/A
Tytuł rys.:	RZUT WC MĘSKI – KŁAD ŚCIAN I KOLORYSTYKA PŁYTEK		

Zastrzegam sobie wszelkie prawa wynikające z Ustawy o prawie autorskim. Rysunek niniejszy nie może być w całości lub w części przyswojony, uzupełniony lub odstępiony komukolwiek, bez pisemnej zgody firmy projektowej

ŚCIANA

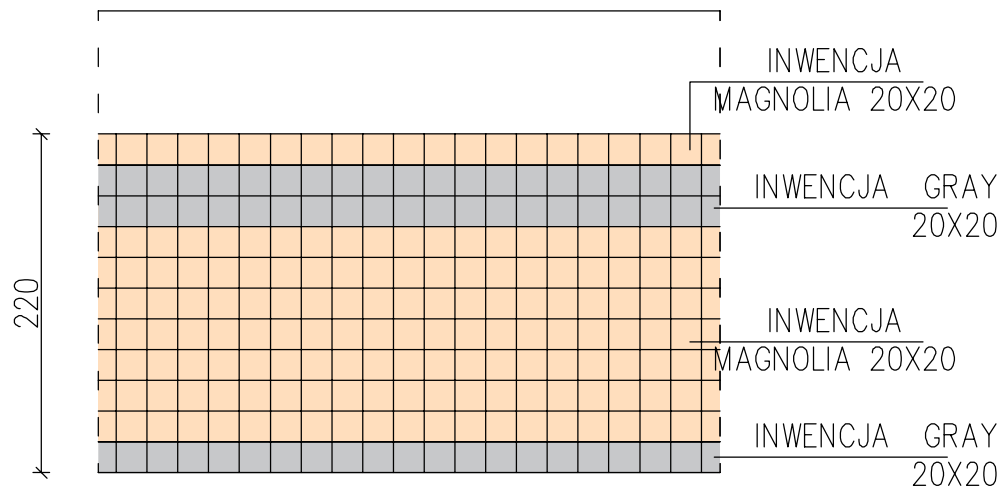





PODŁOGA

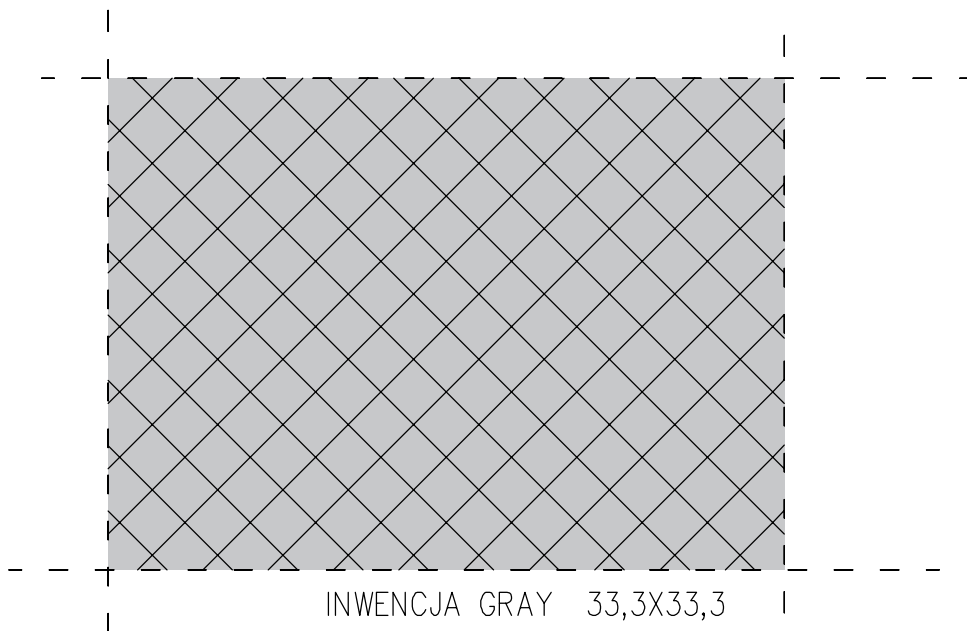

Biuro Realizacji Inwestycji
inż. Sławomir Sobusiak
ul. Plac Zwycięstwa 6/1
58-330 Jedlina-Zdrój

Projektant:	mgr inż. Piotr Rajca	NBP.V 7342/3/75/98	Data: 30.03.2018
	inż. Sławomir Sobusiak	26/005/03	Stadium: PW
Temat:	Remont toalet w budynkach szkolnych ZSP nr 1 w Boguszowie – Górcach		Skala: –
Inwestor:	Gmina Miasto Boguszów – Gorce Plac Odrodzenia 1 58-370 Boguszów – Gorce		Nr rys.: 4/B
Tytuł rys.:	RZUT WC DAMSKI – KŁAD ŚCIAN I KOLORYSTYKA PŁYTEK		

Zastrzegam sobie wszelkie prawa wynikające z Ustawy o prawie autorskim. Rysunek niniejszy nie może być w całości lub w części przyswojony, uzupełniony lub odstępiony komukolwiek, bez pisemnej zgody firmy projektowej

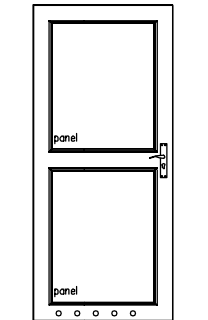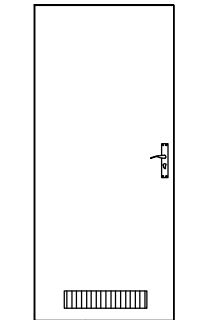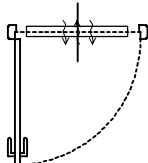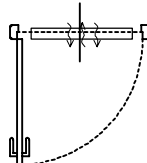OZNACZENIE		D1	DZ		
materiał		PVC	drewniane		
wymiar skrzydeł	s=	90	100		
	h=	220	200		
SCHEMAT					
					
UWAGI		ŁAZIENKOWE		WEJŚCIOWE	
		L	P	L	P
WC dziewcząt		0 szt.	2 szt.	0 szt.	1 szt.
WC chłopców		0 szt.	3 szt.	1 szt.	0 szt.
Razem		1 szt.	4 szt.	1 szt.	1 szt.
UWAGI		drzwi PVC		drzwi drewniane odtworzeniowe	



Biuro Realizacji Inwestycji
inż. Sławomir Sobusiak
ul. Plac Zwycięstwa 6/1
58-330 Jedlina-Zdrój

Projektant:	mgr inż. Piotr Rajca	NBP.V 7342/3/75/98	Data:	30.03.2018
	inż. Sławomir Sobusiak	26/005/03	Stadium:	PW
Temat:	Remont toalet w budynkach szkolnych ZSP nr 1 w Boguszowie – Górcach *			Skala:
Inwestor:	Gmina Miasto Boguszów – Gorce Plac Odrodzenia 1 58-370 Boguszów – Gorce			–
Tytuł rys.:	zestawienie stolarki drzwiowej			Nr rys.:
				5/B

Zastrzegam sobie wszelkie prawa wynikające z Ustawy o prawie autorskim. Rysunek niniejszy nie może być w całości lub w części przyswojony, uzupełniony lub odstępiony komukolwiek, bez pisemnej zgody firmy projektowej