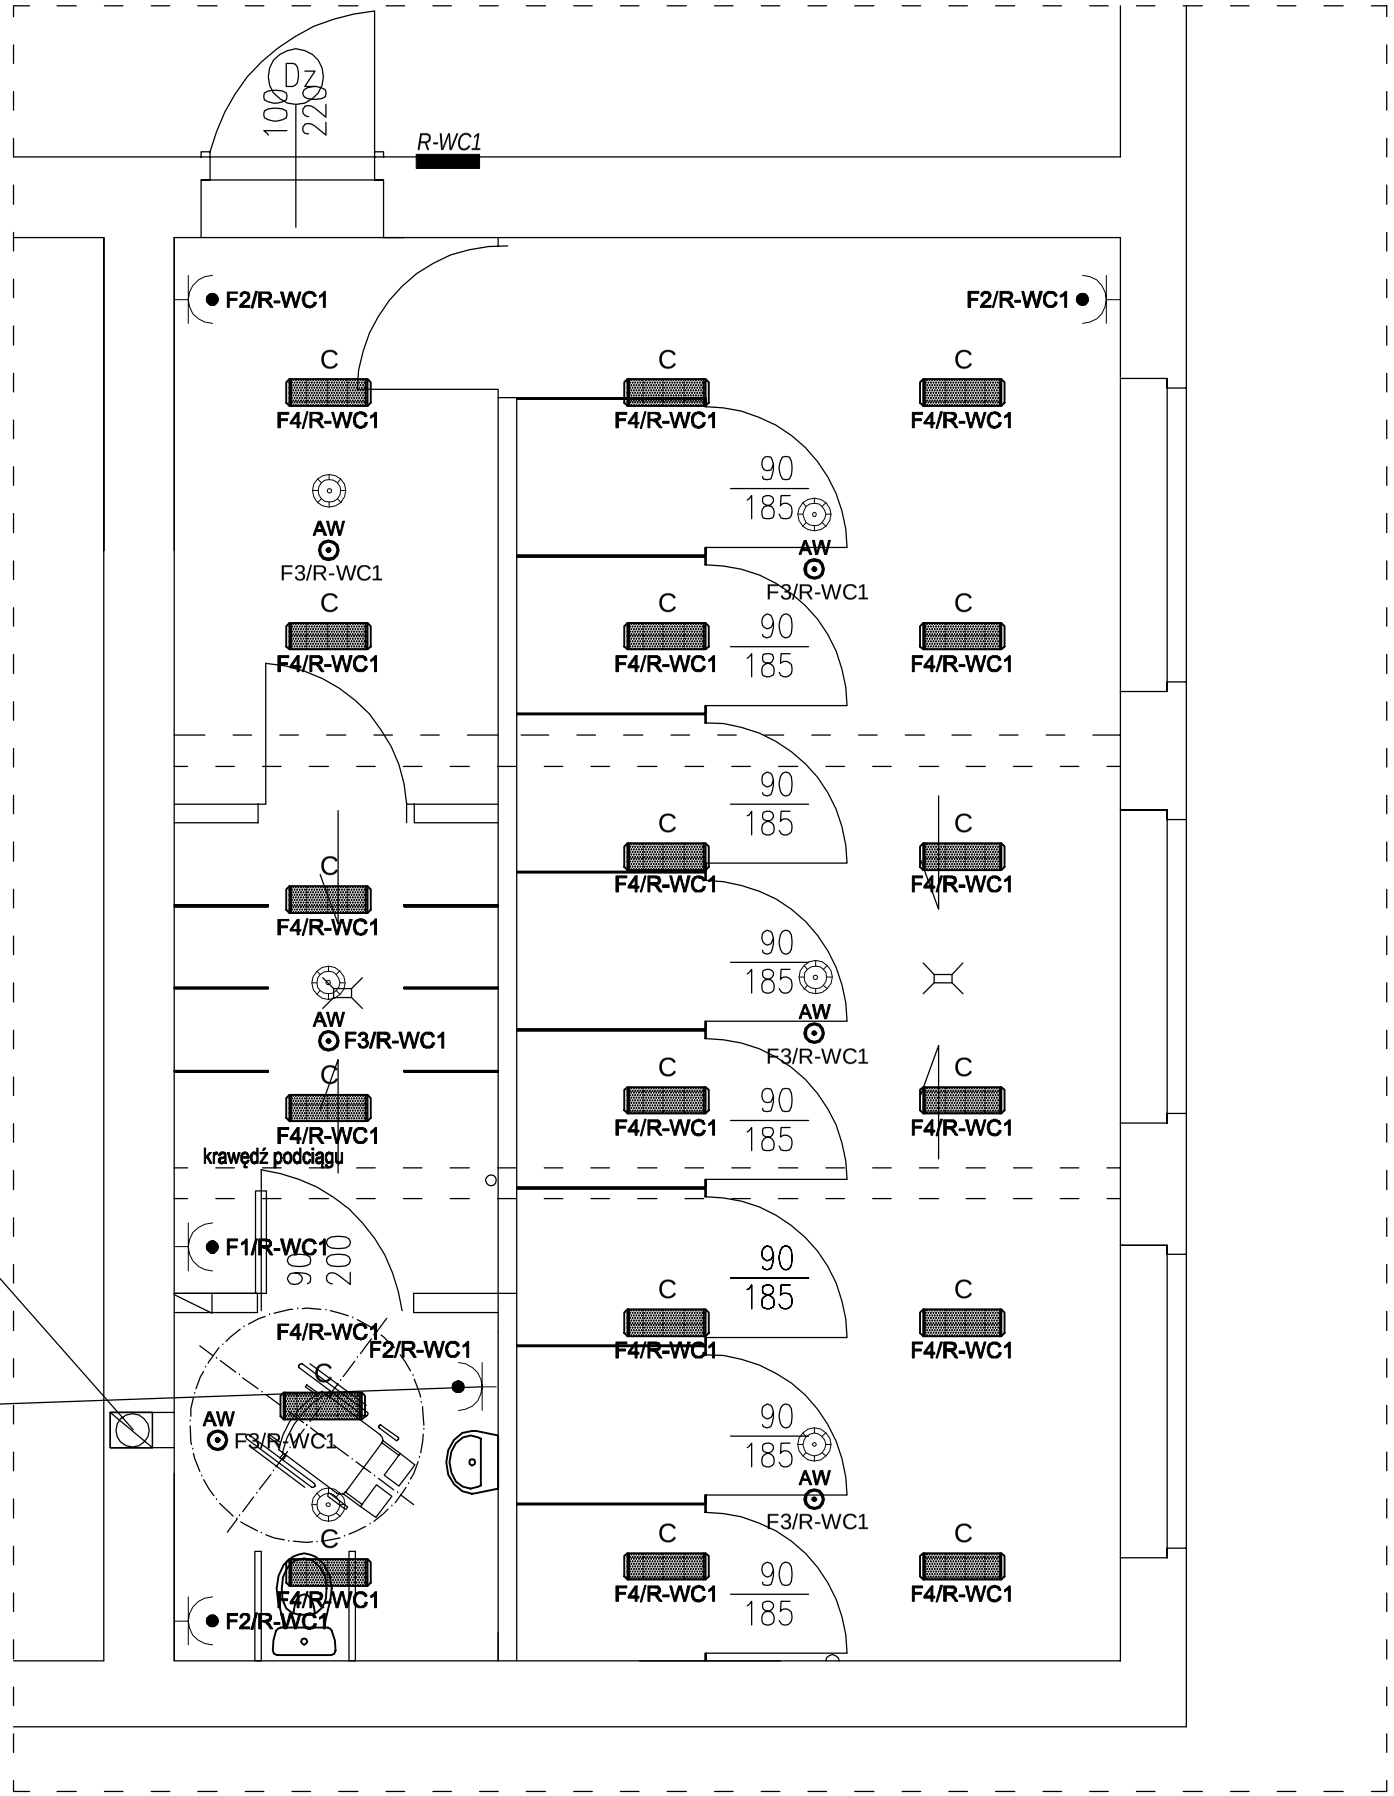

SCHEMAT ZASILANIA ELEK.

R-WC1

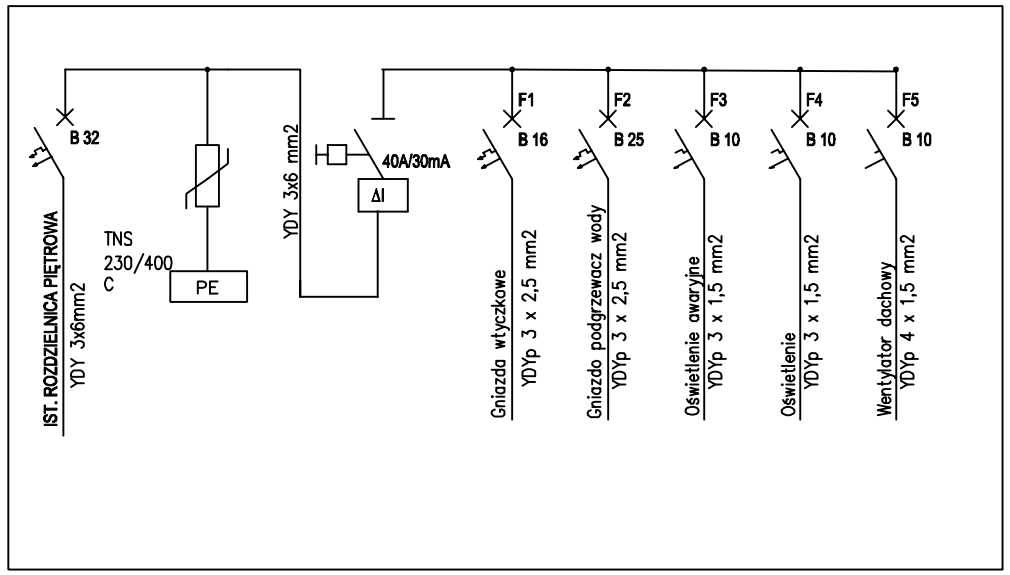

LEGENDA

R-WC..	Projektowana tablica R-WC.. w obudowie wtynkowej z drzwiami pełnymi wyposażonymi w zamek, h=2,2m od poziomu posadzki
C	oprawa LED typu plafon 3200lm 30W hermetyczna
AW	Oprawa oświetlenie ewakuacyjnego LED o mocy 3W, 1h znak CNBOP
	czujnik obecności - ruchu 360°
	gniazdo hermetyczne 16A/~230V, 1P+N+PE IP44,

Biuro Realizacji Inwestycji
inż. Sławomir Sobusiak
ul. Plac Zwycięstwa 6/1
58–330 Jedlina–Zdrój

Projektant:	mgr inż. Krzysztof Leszczyński	198/DOŚ/15		Data: 30.03.2018
	inż. Sławomir Sobusiak	26/DOŚ/03		Stadium: PW
Temat:	„Remont toalet w budynkach szkolnych ZSP nr 1 w Boguszowie – Gorcach"			Skala: 1:50
Inwestor:	Gmina Miasto Boguszów – Gorce Plac Odrodzenia 1 58–370 Boguszów – Gorce			
Tytuł rys.:	RZUT WC CHŁOPIĘCY – plan instalacji elektrycznej			Nr rys.: 1/IE/B

Zastrzega się wszelkie prawa wynikające z Ustawy o prawie autorskim. Rysunek niniejszy nie może być w całości lub w części przerysowany, uzupełniony lub odstąpiony komukolwiek, bez pisemnej zgody firmy projektowej