


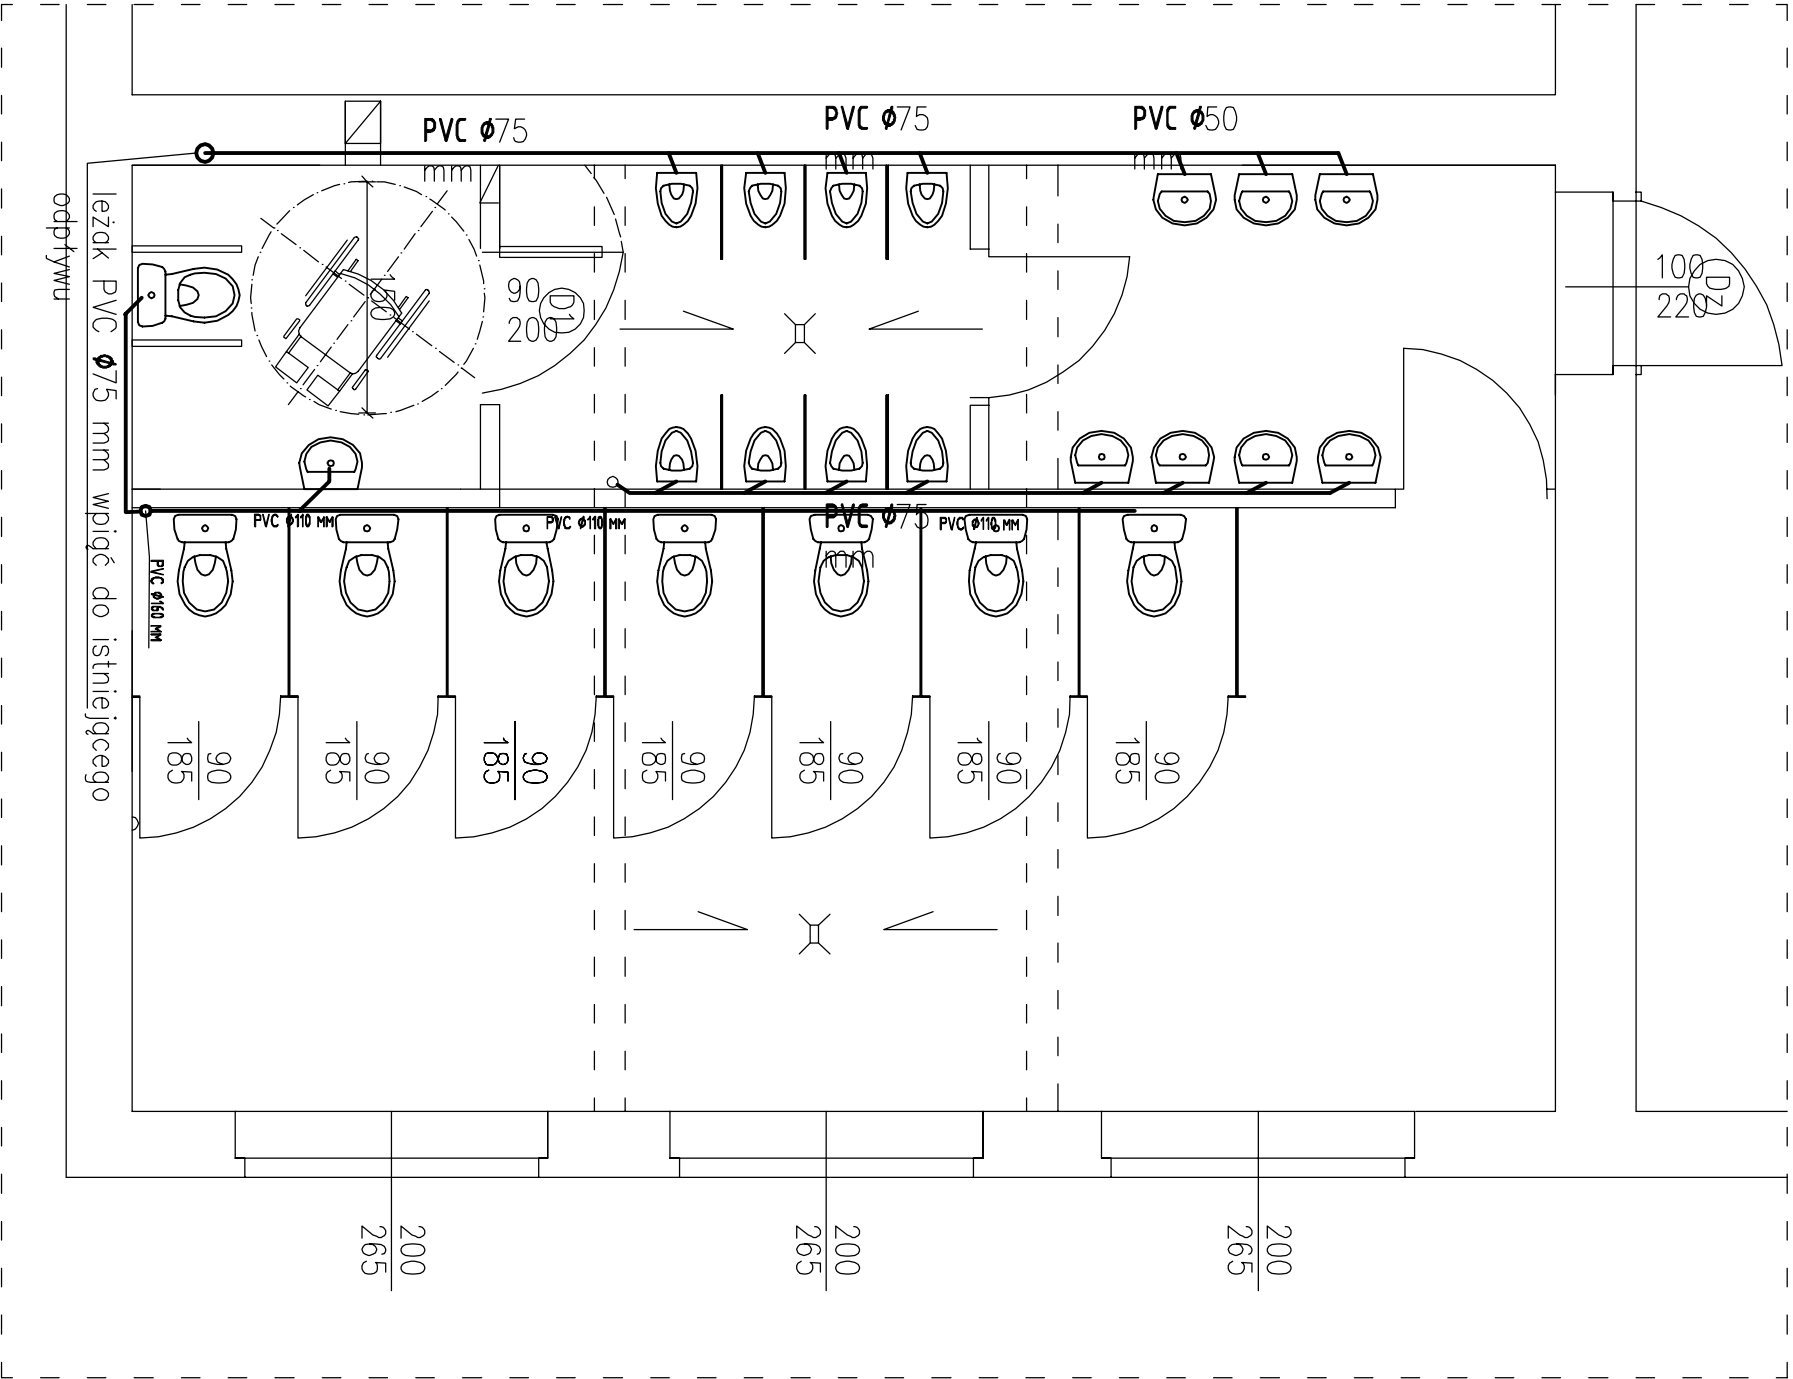

UWAGA:
Wykorzystać istniejące podejścia do misek ustępowych.
Projektuje się nowe wpięcie odpływu do umywalk i pisuarów w bruzdzie ściennej z wpięciem do istniejącego odpływu PVC Ø75mm.
Podejścia umywalkowe i pisuarowe Ø50 mm
Projektowane miski ustępowe typu Kompakt z deską antybakteryjną.
Projektowane umywalki porcelanowe 65 cm z półpostumentem.
Projektowane pisuary porcelanowe

 Biurow Realizacji Inwestycji inż. Sławomir Sobusiak ul. Plac Zwycięstwa 6/1 58-330 Jedlina-Zdrój			
Projektant:	mgr inż. Ewa Agata Nowak	135/02/DUW	Data: 30.03.2018
	inż. Sławomir Sobusiak	26/005/03	
			Stadium: PW
Temat:	Remont toalet w budynkach szkolnych ZSP nr 1 w Boguszowie – Gorcach*		
Inwestor:	Gmina Miasto Boguszków – Gorce Plac Odrodzenia 1 58-370 Boguszków – Gorce		
Tytuł rys.:	RZUT WC CHŁOPCÓW – kanalizacja sanitarna		
Zastrzeżenie: Wszelkie prawa wynikające z Ustawy o prawie autorskim. Ryzykuję, nie mogę być w części przerysowany, uzupełniony lub odczytany komunikatów, bez pisemnej zgody firmy projektowej			