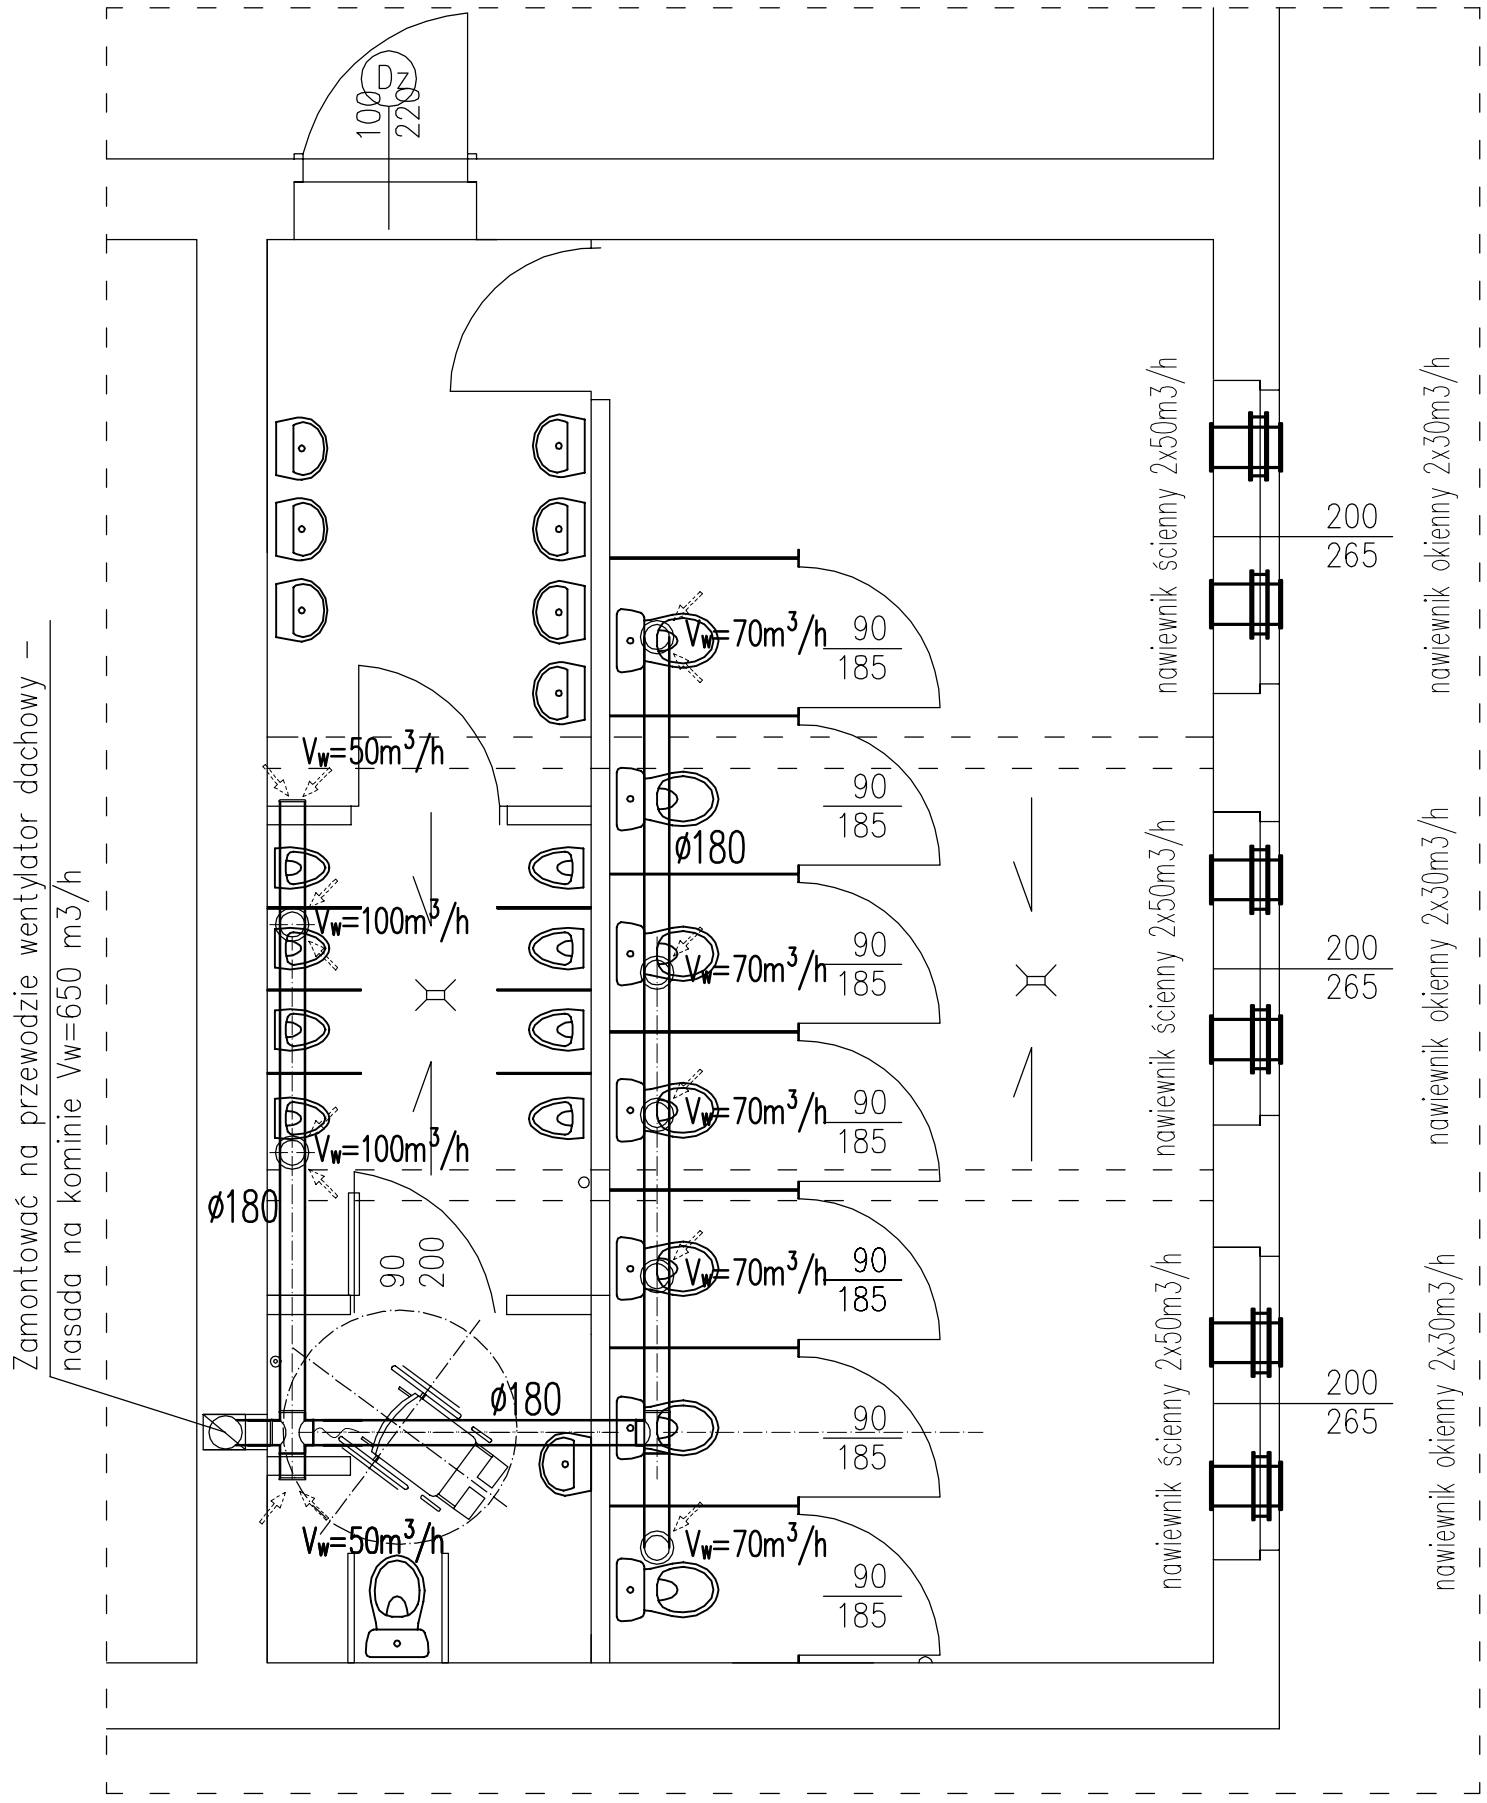

Biuro Realizacji Inwestycji
inż. Sławomir Sobusiak
ul. Plac Zwycięstwa 6/1
58–330 Jedlina–Zdrój

Projektant:	mgr inż. Ewa Agata Nowak	135/02/DUW		Data: 30.03.2018
	inż. Sławomir Sobusiak	26/DOŚ/03		Stadium: PW
Temat:	„Remont toalet w budynkach szkolnych ZSP nr 1 w Boguszowie – Gorcach"			Skala: 1:50
Inwestor:	Gmina Miasto Boguszów – Gorce Plac Odrodzenia 1 58–370 Boguszów – Gorce			
Tytuł rys.:	RZUT WC CHŁOPIĘCY – wentylacja			Nr rys.: 4/IS/B

Zastrzega się wszelkie prawa wynikające z Ustawy o prawie autorskim. Rysunek niniejszy nie może być w całości lub w części przerysowany, uzupełniony lub odstąpiony komukolwiek, bez pisemnej zgody firmy projektowej