
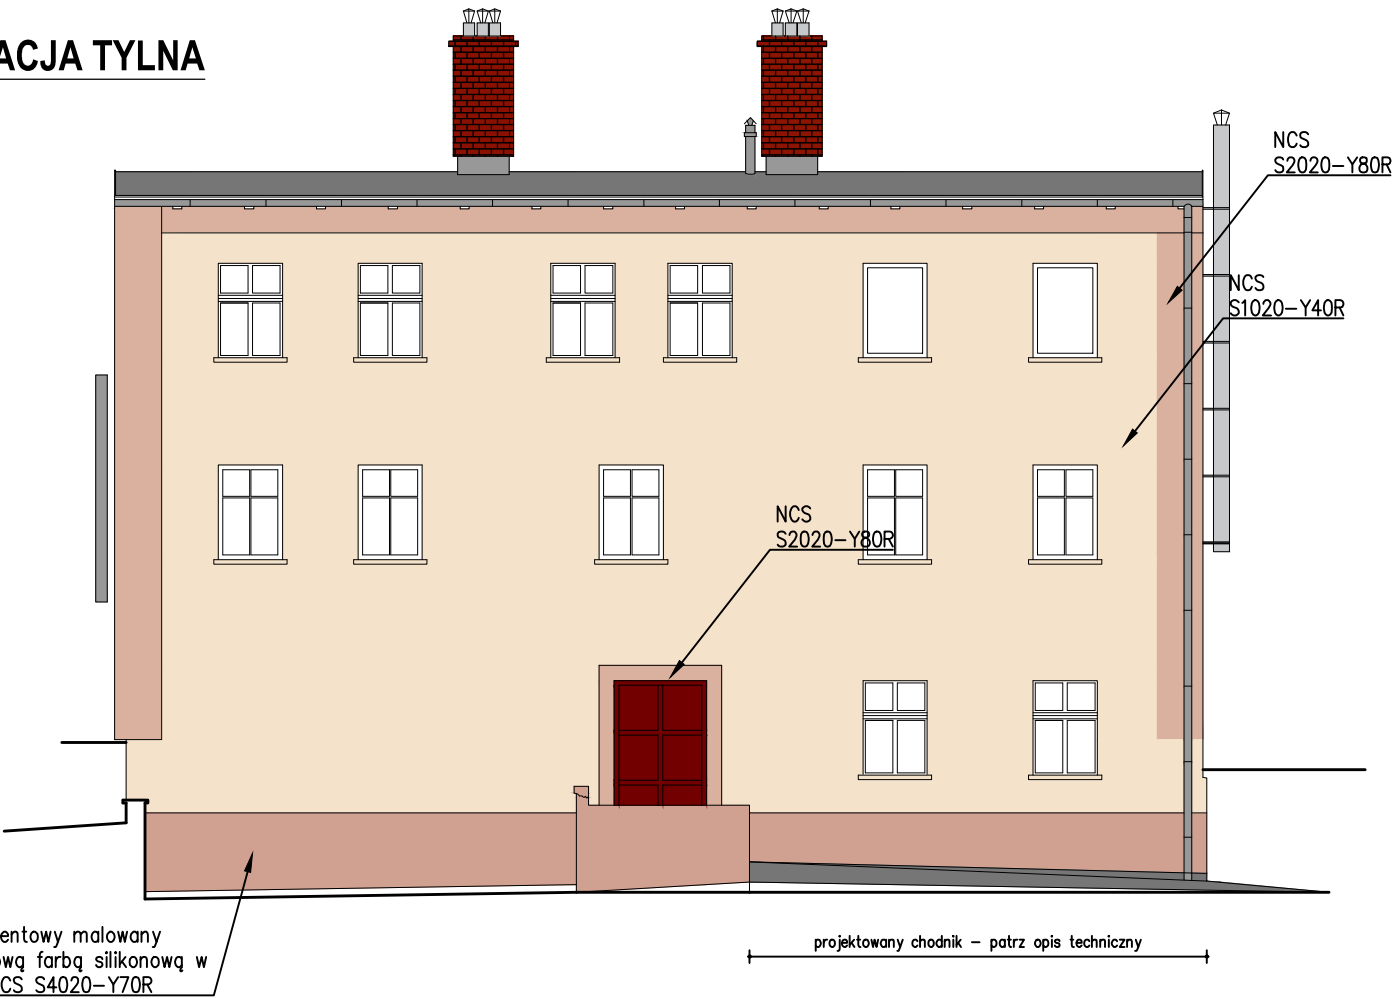


ELEWACJA FRONTOWA

ELEWACJA TYLNA

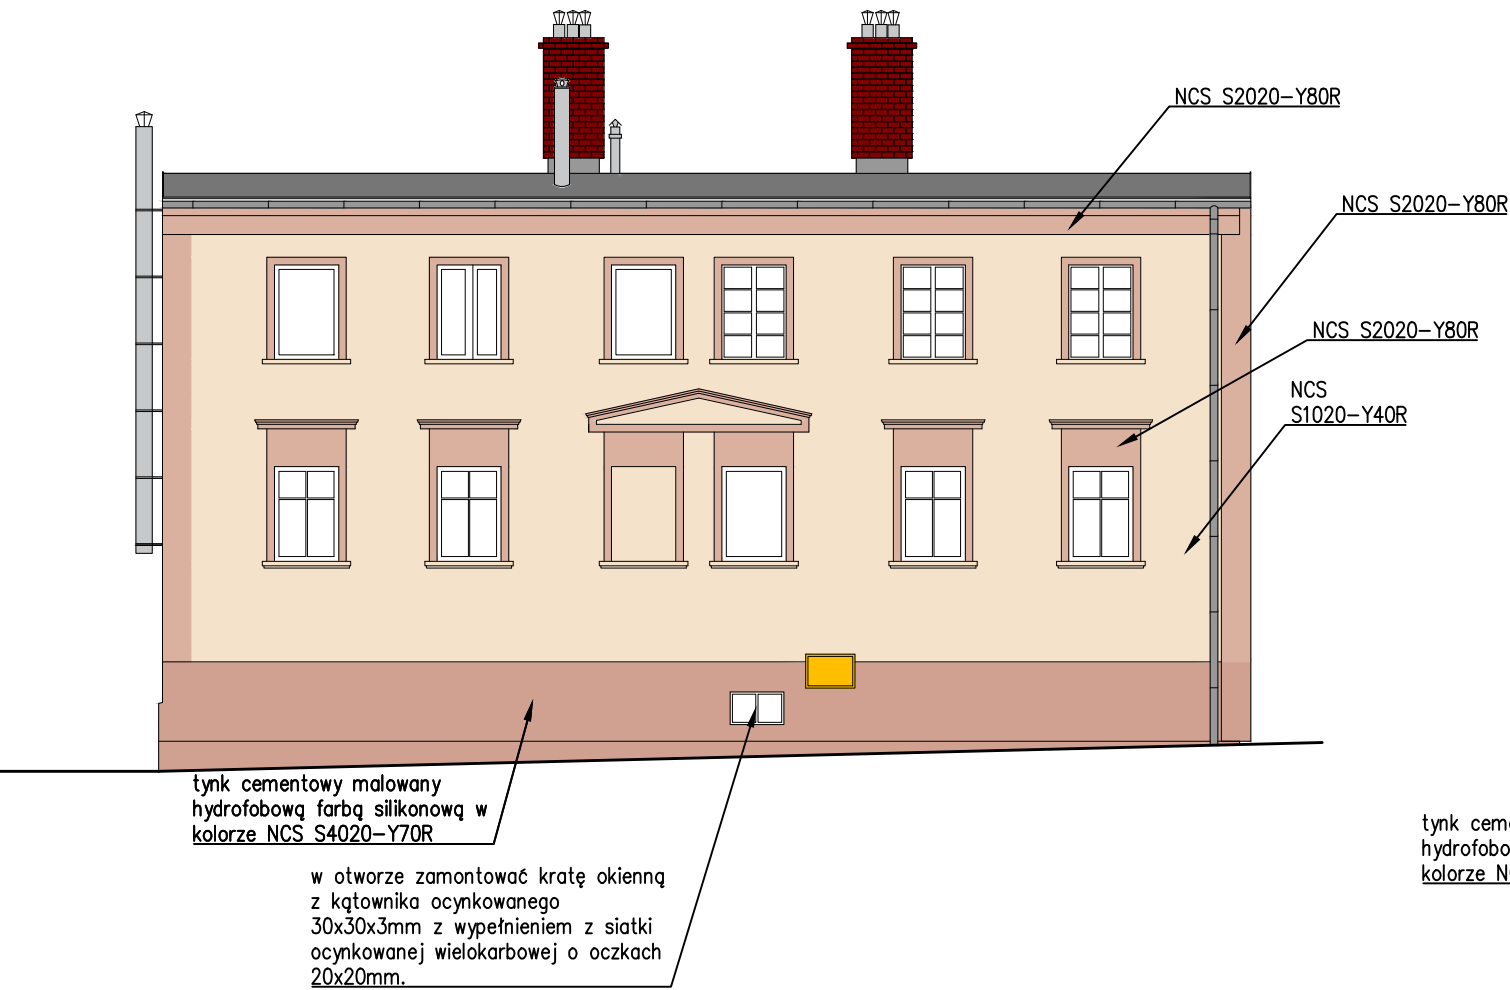

- Kolorystyka budynku wg wzornika NCS
- stolarka okienna – PVC kolor biały,
- drzwi wejściowe do budynku – PVC w okleinie HPL imitującej drewno – kolor ciemny brąz
- cokół – tynk cementowy malowany hydrofobową farbą silikonową NCS S4020-Y70R
- obróbki blacharskie elewacyjne – blacha powlekana kolor RAL 1002,
- rynny i rury spustowe – blacha ocynkowana
- detale architektoniczne – do renowacji

Przedstawiona kolorystyka może odbiegać od kolorystyki rzeczywistej.

		Przedsiębiorstwo "INWESTBUD" Sp. z o.o., 58-306 Wałbrzych, ul. Jaworowa 15a		
Projektant:	mgr inż. Dariusz Stefaniak	JAN.V-7342/3/233/94		Data: 02.08.2016r.
Asystenci:				Stadium: PW
Sprawdzający:				
Temat:	Remont budynku zlokalizowanego przy ul. M. Buczka 27 w Boguszowie-Gorcach			Skala: 1:100
Inwestor:	Gmina Boguszów-Gorce Pl. Odrodzenia 1, 58-370 Boguszów-Gorce			Nr rys.: 4A
Tytuł rys.:	ELEWACJA FRONTOWA, ELEWACJA TYLNA – KOLORYSTYKA			
Zastrzega się wszelkie prawa wynikające z Ustawy o prawie autorskim. Rysunek niniejszy nie może być w całości lub w części przerysowany, uzupełniony lub odstąpiony komukolwiek, bez pisemnej zgody firmy projektowej				