



ELEWACJA BOCZNA LEWA

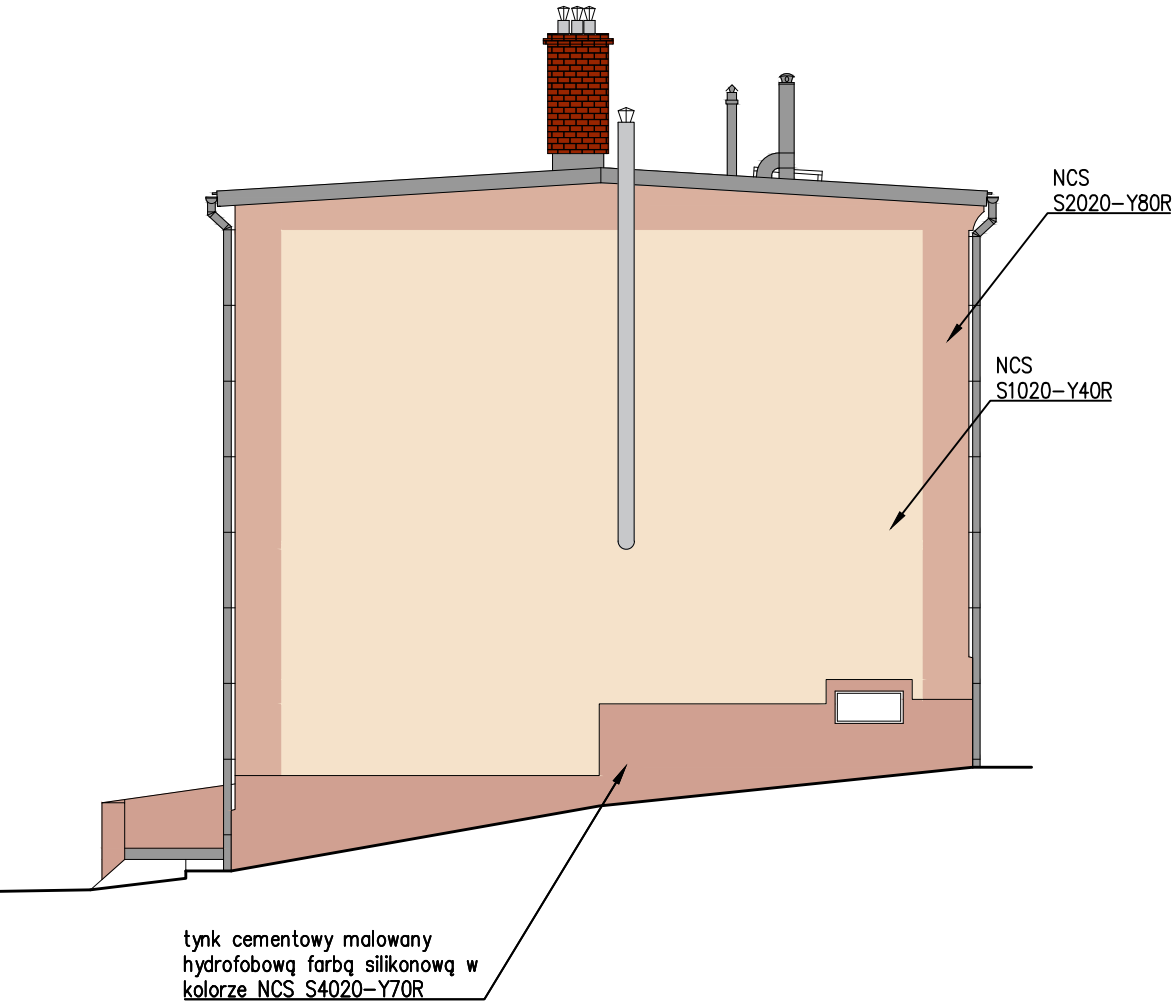

ELEWACJA BOCZNA PRAWA

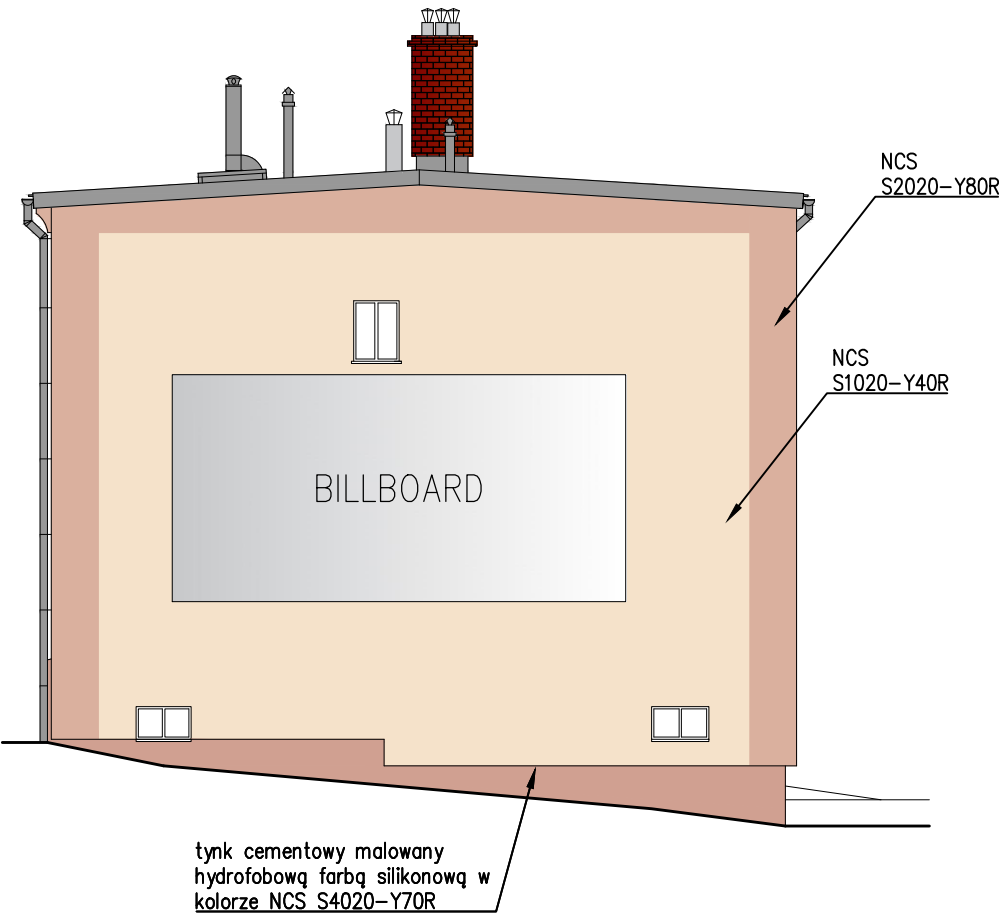

- Kolorystyka budynku wg wzornika NCS .
- stolarka okienna – PVC kolor biały,
 - cokół – tynk cementowy malowany hydrofobową farbą silikonową NCS S4020-Y70R
 - obróbki blacharskie elewacyjne – blacha powlekana kolor RAL 1002,
 - rynny i rury spustowe – blacha ocynkowana
 - pasy boczne na elewacjach wykonać w wyprawie tynkarskiej

Przedstawiona kolorystyka może odbiegać od kolorystyki rzeczywistej.

		Przedsiębiorstwo "INWESTBUD" Sp. z o.o., 58-306 Wałbrzych, ul. Jaworowa 15a			
Projektant:	mgr inż. Dariusz Stefaniak	JAN.V-7342/3/233/94		Data: 02.08.2016r.	
Asystenci:					
Sprawdzający:				Stadium: PW	
Temat:	Remont budynku zlokalizowanego przy ul. M. Buczka 27 w Boguszowie-Gorcach				Skala: 1:100
Inwestor:	Gmina Boguszów-Gorce Pl. Odrodzenia 1, 58-370 Boguszów-Gorce				Nr rys.: 5A
Tytuł rys.:	ELEWACJA BOCZNA LEWA, ELEWACJA BOCZNA PRAWA – KOLORYSTYKA				
Zastrzega się wszelkie prawa wynikające z Ustawy o prawie autorskim. Rysunek niniejszy nie może być w całości lub w części przerysowany, uzupełniony lub odstąpiony komukolwiek, bez pisemnej zgody firmy projektowej					