



PRZEKRÓJ PRZEZ TRYBUNY

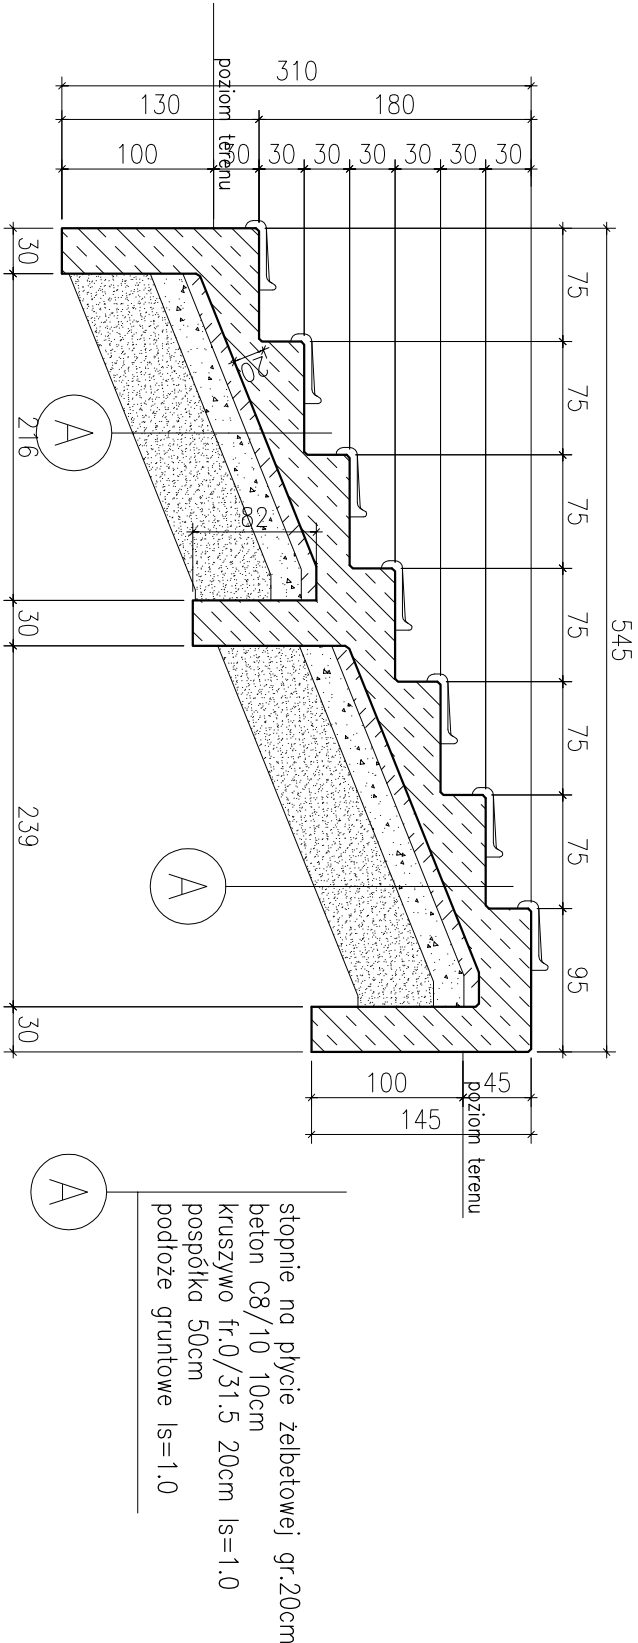

PRZEKRÓJ PRZEZ SCHODY

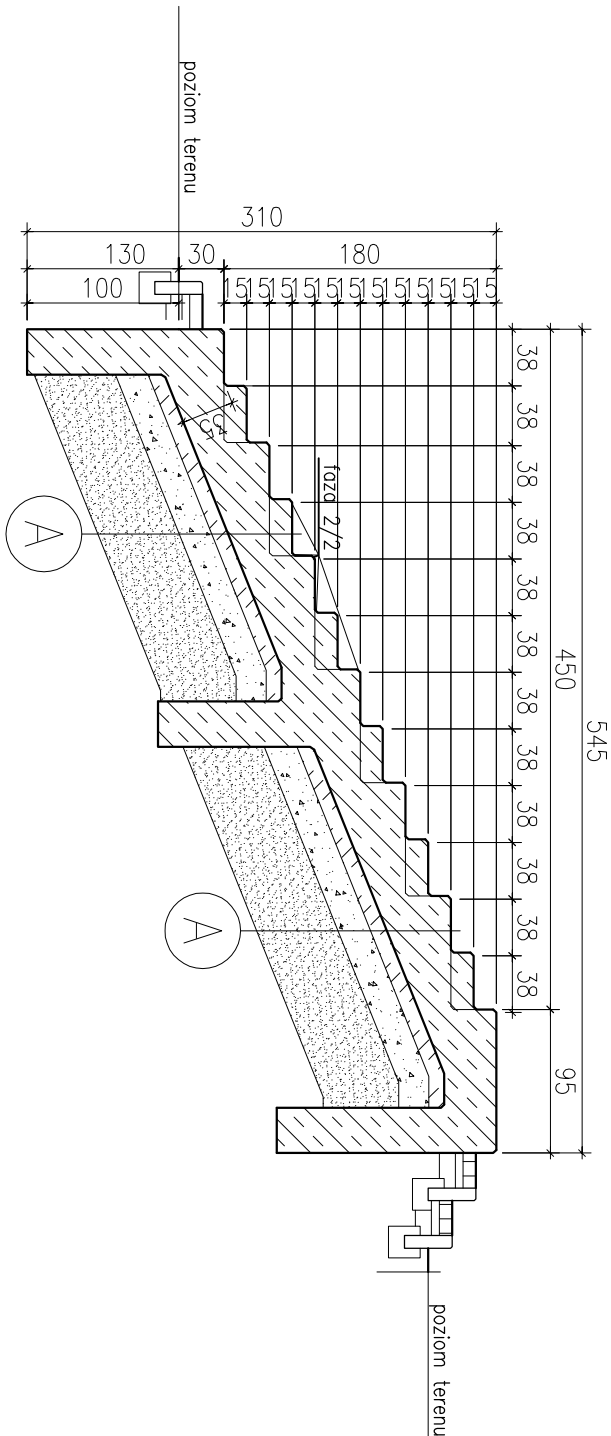

KONSTRUKCJA
58-160 Świebodzice; ul.Gen.Wł. Andersa 15

temat:

Remont siedzisk trybun stadionu sportowego przy ul. Olimpijskiej w Boguszowie-Gorcach

inwestor:

Ośrodek Sportu i Rekreacji w Boguszowie-Gorcach
ul.Olimpijska 1; 58-371 Boguszów-Gorce

projektant: mgr inż. Jacek Stasiak
branża architektoniczno-konstrukcyjna

tytuł rysunku: PRZEKROJE KONSTRUKCYJNE

data:

06.2018

stadium:

PB.

skala:

1:50

nr rys.:

2