


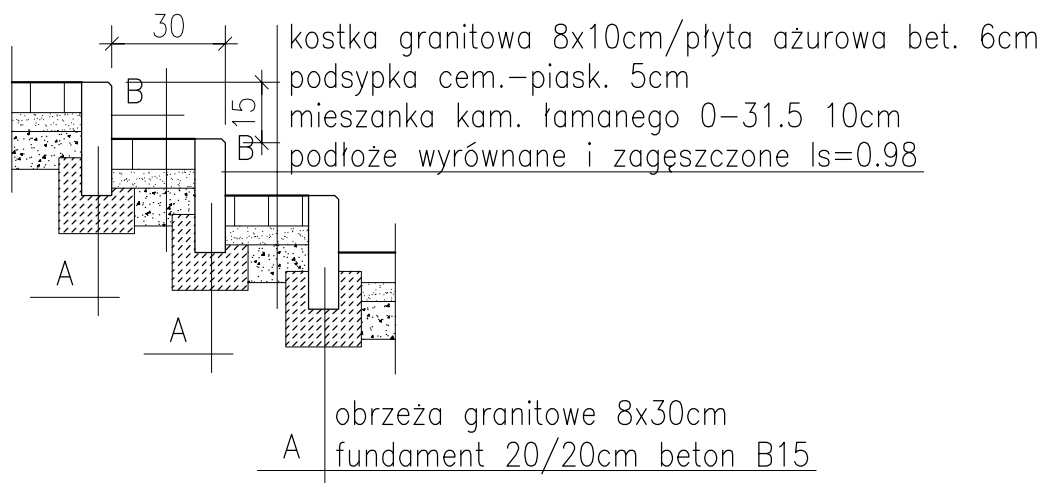

KONSTRUKCJON

58-160 Świebodzice; ul.Gen.Wł. Andersa 15

temat:

Remont siedzisk trybun stadionu sportowego
przy ul. Olimpijskiej w Boguszowie-Gorcach

inwestor:

Ośrodek Sportu i Rekreacji w Boguszowie-Gorcach
ul.Olimpijska 1; 58-371 Boguszów-Gorce

branża architektoniczno-konstrukcyjna

projektant:

mgr inż. Jacek Stasiak

264/DOŚ/10

tytuł rysunku:

STOPNIE TERENOWE

data:

06.2018

stadium:

PB.

skala:

1:25

nr rys.:

4