




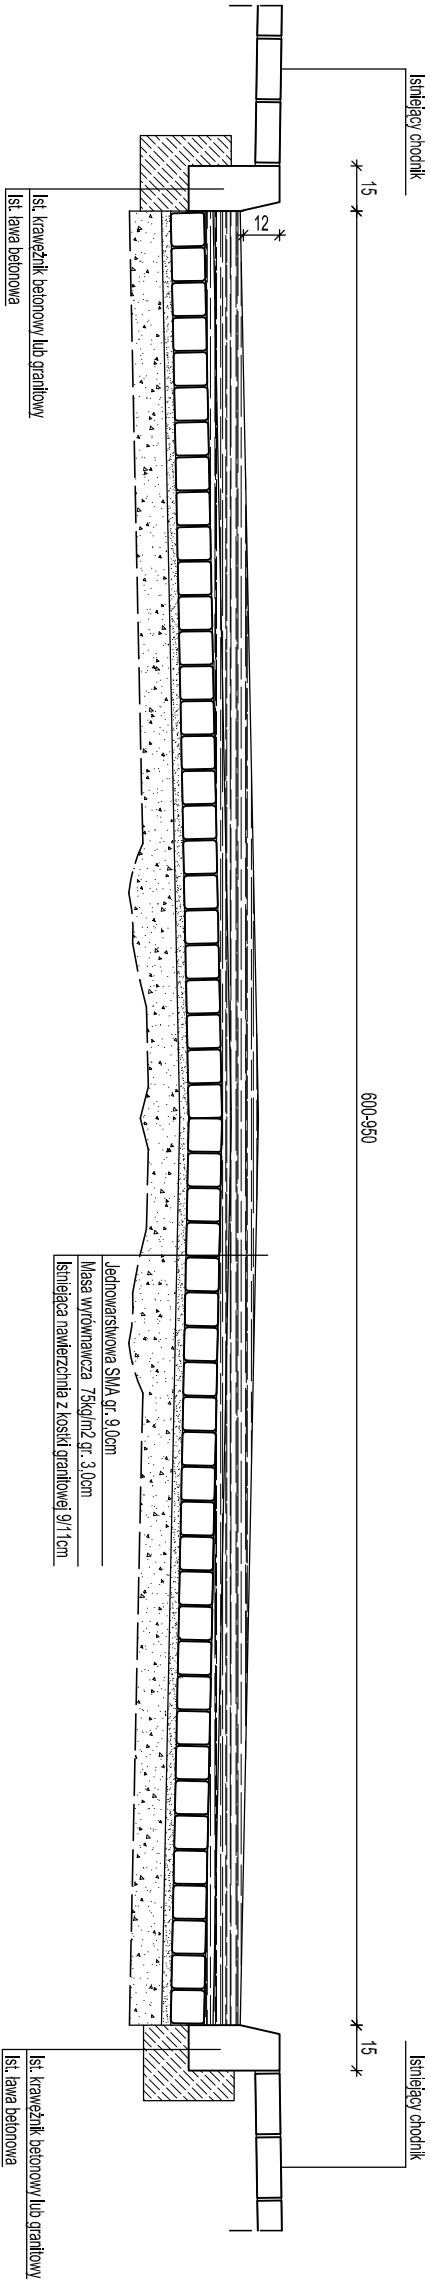


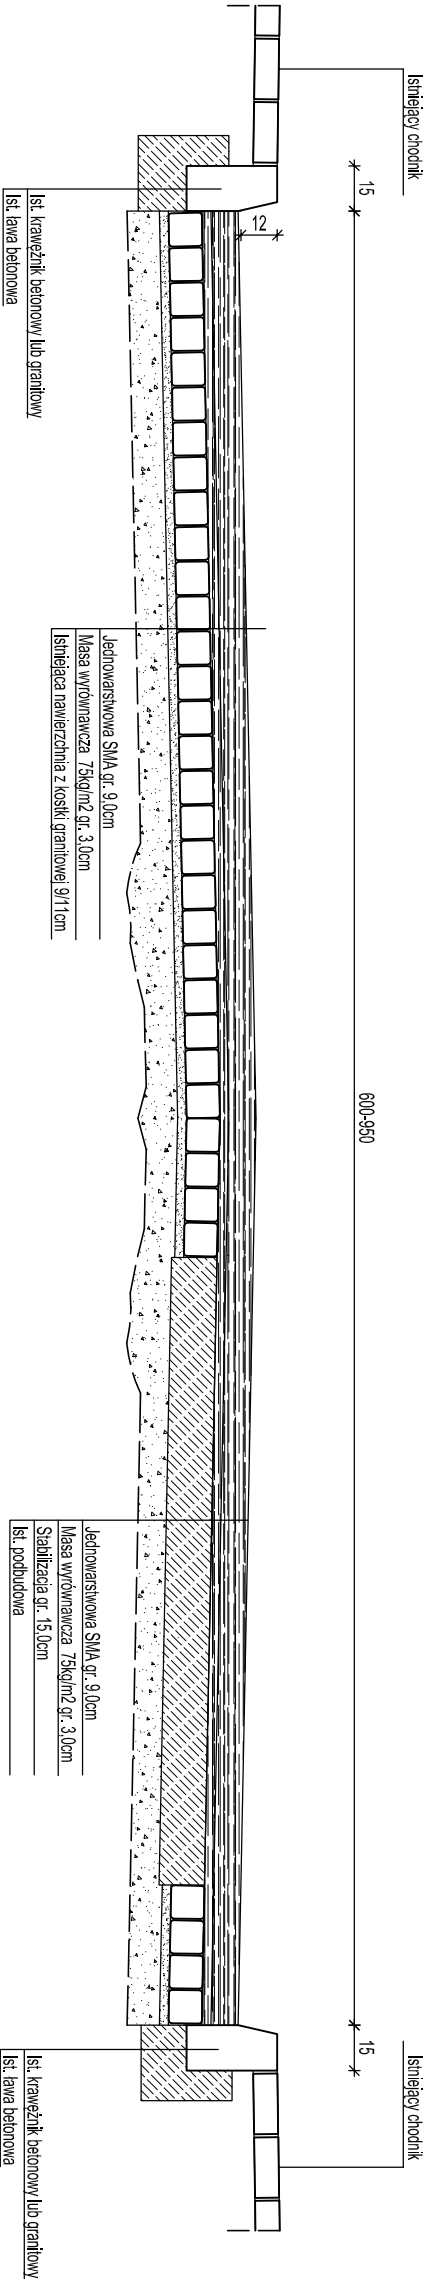

"INBUD" Janusz Kwapiński ul. Piastowska 1, 58-330 Jedlina Zdrój kom. 504 043899 e-mail: terralbud@o2.pl NIP: 886 108 91 12			
Imię i nazwisko	Urząd Miasta Bogusław-Gorce Pl. Odrodzenia 1, 58-370 Bogusław-Gorce	Skala:	Nr. rys.:

Projektant:	mgr inż. Mariusz Płksa	Nr. poprawki:	04.08.2018r.
Wykonawca:	mgr inż. Janusz Kwapiński	Uwagi:	04.08.2018r.
Wzrost:	1.25		
Podpis:	2		