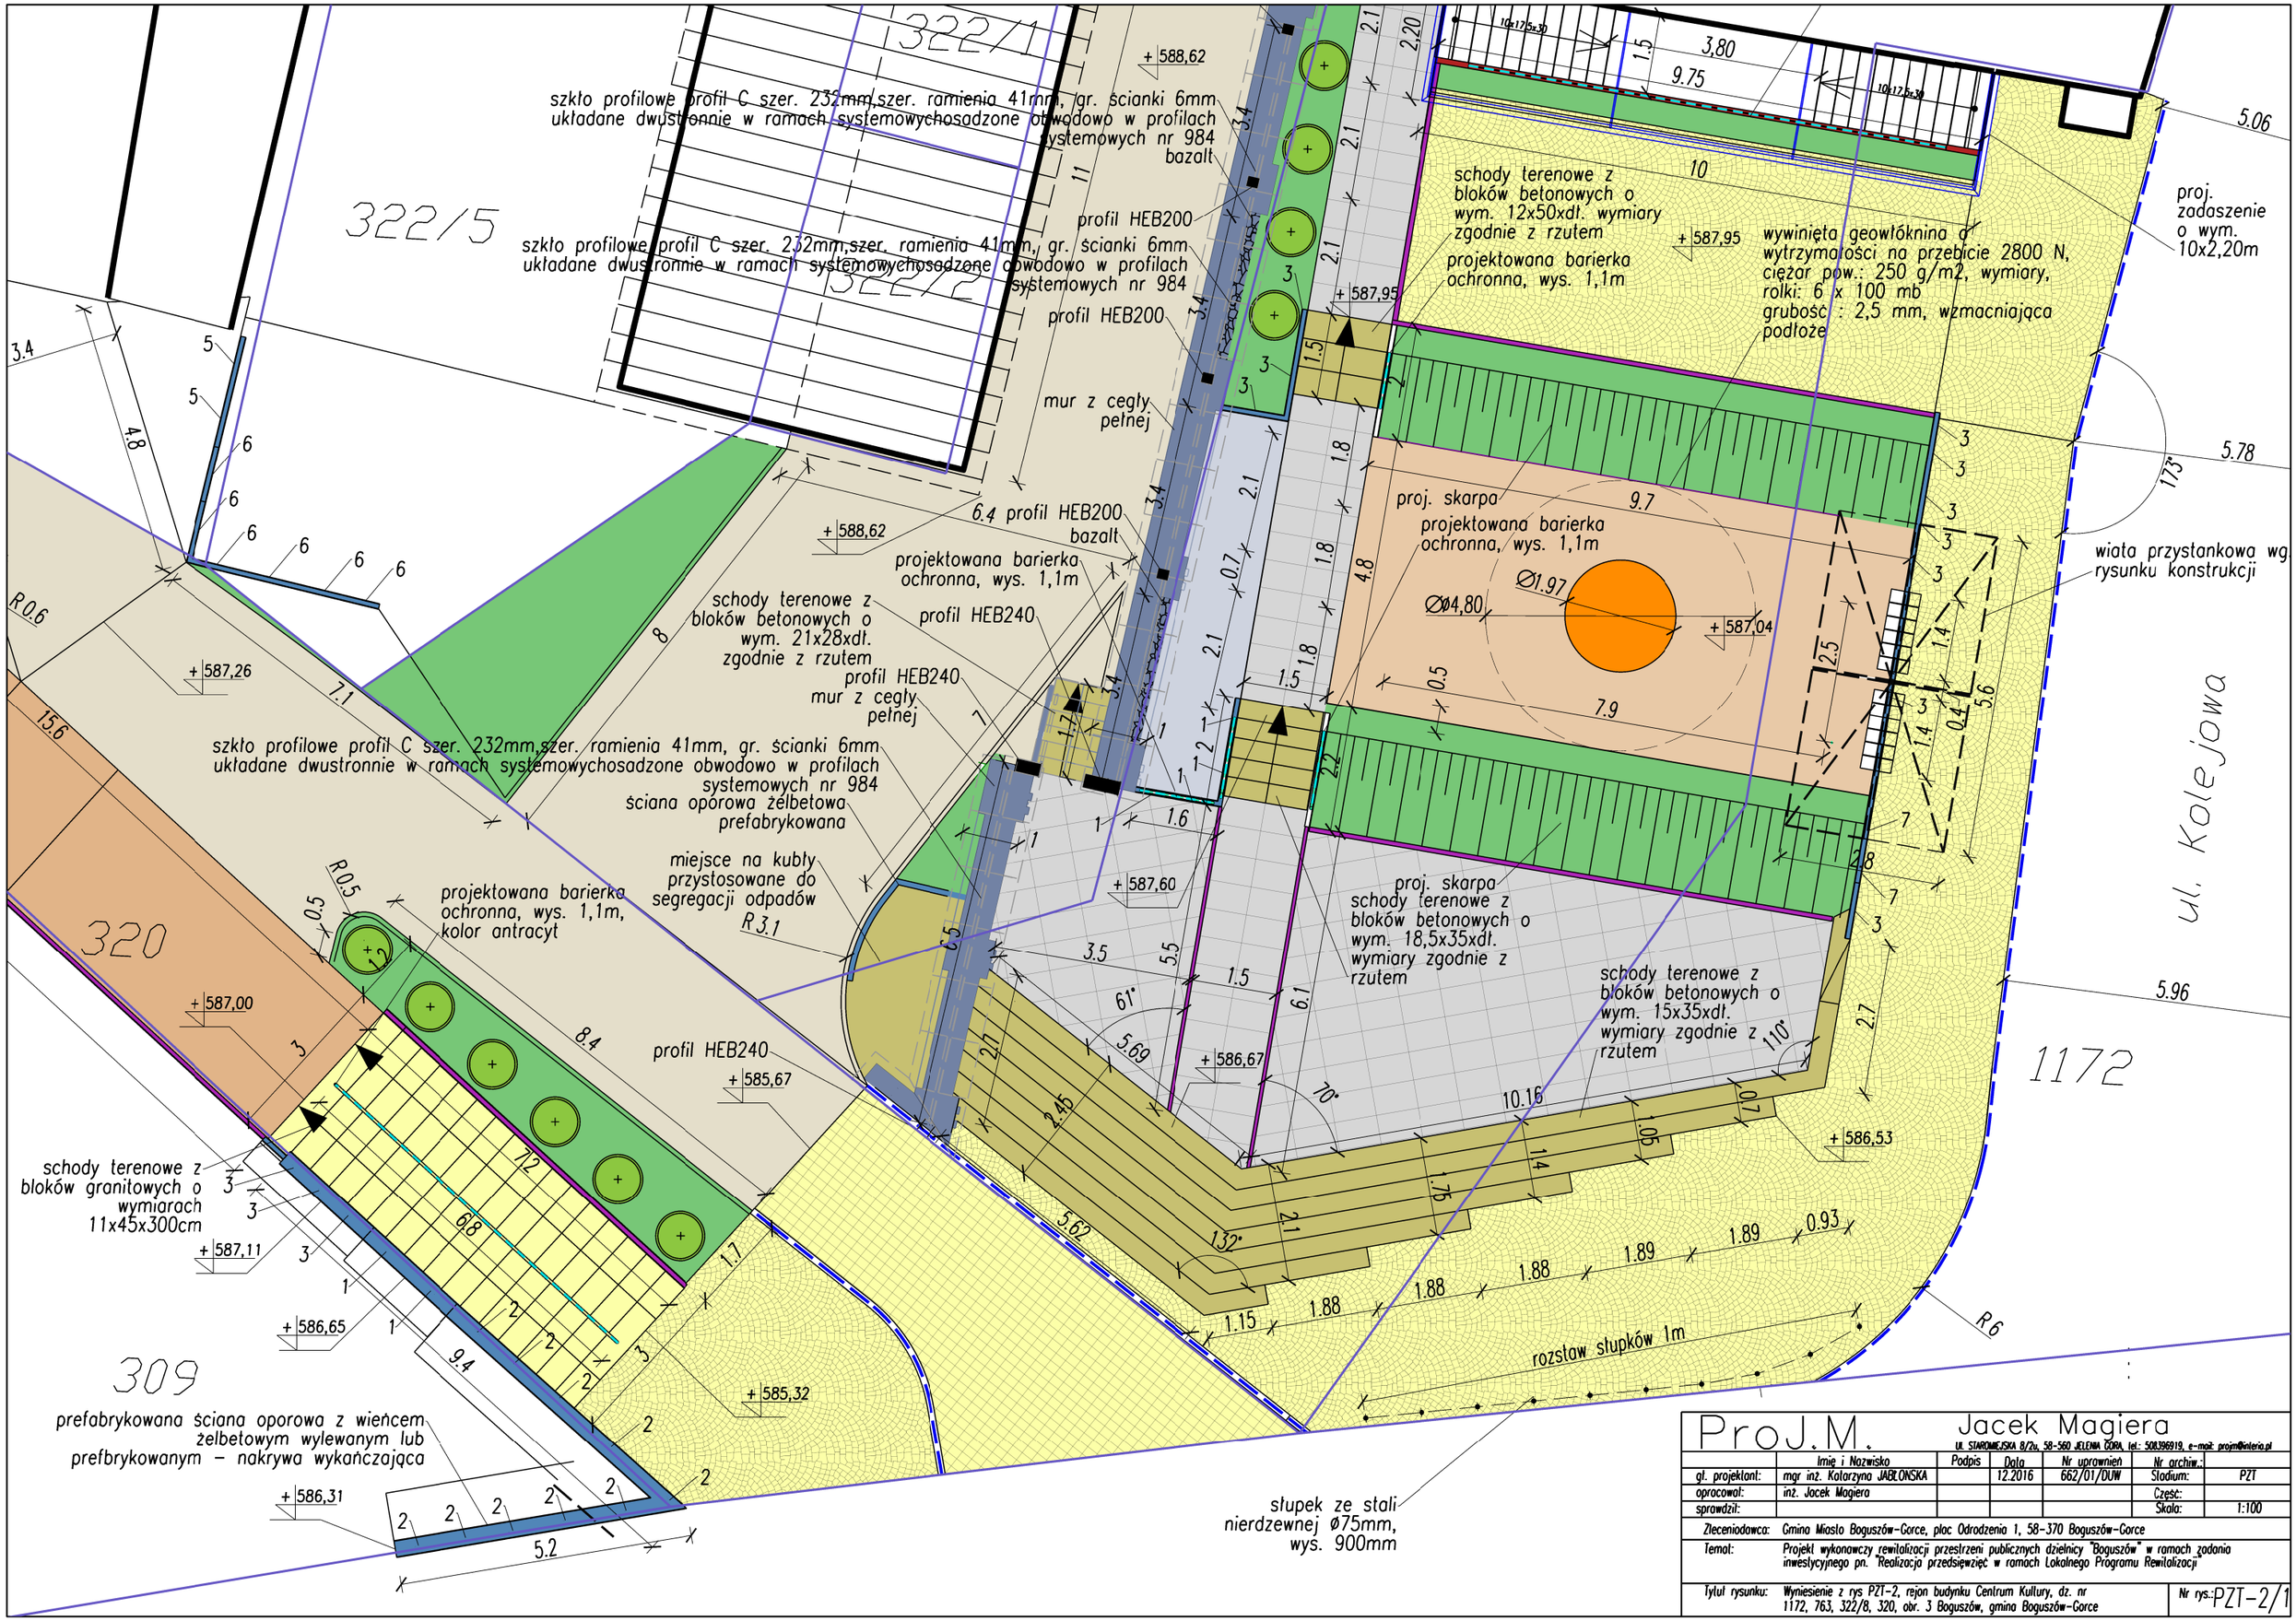

ProJ.M.	Jacek Magiera UL. STAROMIEJSKA 8/2u, 58-560 JELENIA GÓRA, tel.: 508396919, e-mail: projm@interia.pl					
	Imię i Nazwisko	Podpis	Data	Nr uprawnień	Nr archiw.:	
gł. projektant:	mgr inż. Katarzyna JABŁOŃSKA		12.2016	662/01/DUW	Stadium:	PZT
opracował:	inż. Jacek Magiera				Część:	
sprawdził:					Skala:	1:100
Zleceniodawca:	Gmina Miasto Boguszów-Gorce, plac Odrodzenia 1, 58-370 Boguszów-Gorce					
Temat:	Projekt wykonawczy rewitalizacji przestrzeni publicznych dzielnicy "Boguszów" w ramach zadania inwestycyjnego pn. "Realizacja przedsięwzięć w ramach Lokalnego Programu Rewitalizacji					
Tytuł rysunku:	Wyniesienie z rys PZT-2, rejon budynku Centrum Kultury, dz. nr 1172, 763, 322/8, 320, obr. 3 Boguszów, gmina Boguszów-Gorce				Nr rys.:	PZT-2/1