


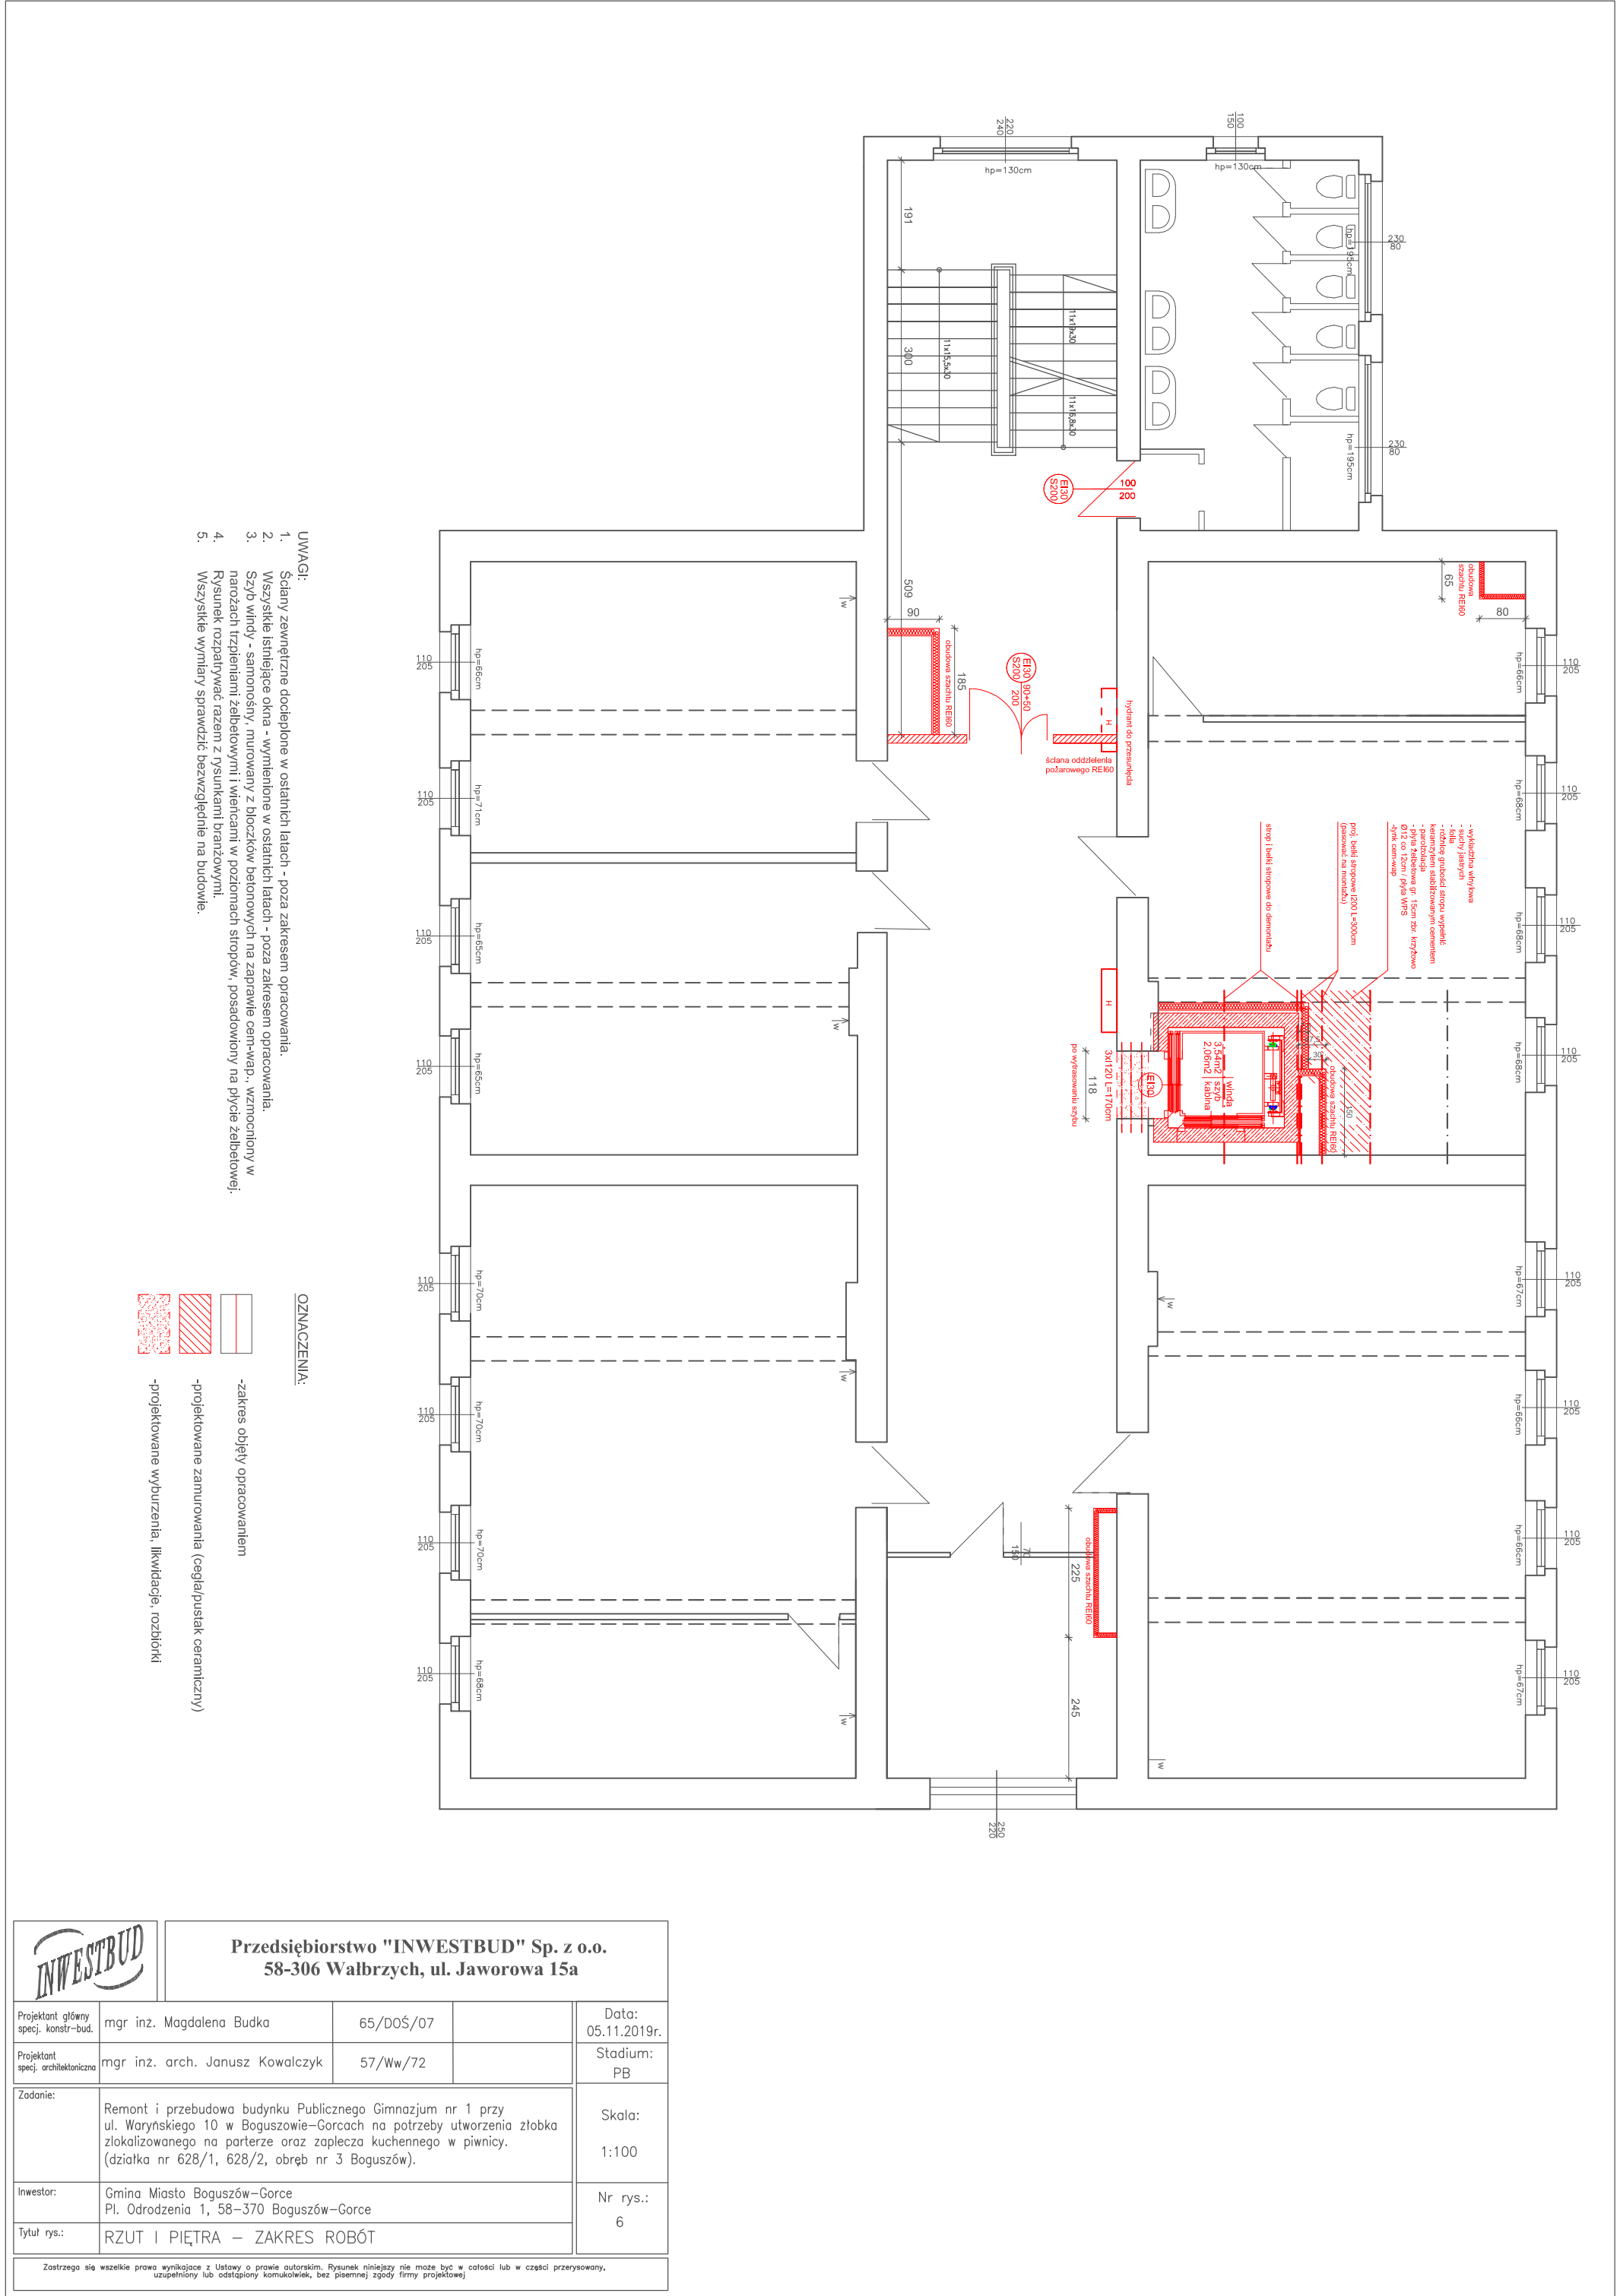

- UWAGI:
1. Ściany zewnętrzne docieplone w ostatnich latach - poza zakresem opracowania.
 2. Wszystkie istniejące okna - wymienione w ostatnich latach - poza zakresem opracowania.
 3. Szyb windy - samonośny, murowany z bloczków betonowych na zaprawie cem-wap., wzmochniony w narożach tżpieniami żelbetowymi i wieńcami w poziomach stropów, posadowiony na płycie żelbetowej.
 4. Rysunek rozpatrywać razem z rysunkami branżowymi.
 5. Wszystkie wymiary sprawdzić bezwzględnie na budowie.

- OZNACZENIA:
- zakres objęty opracowaniem
 - projektowane zamurowania (cegła/pustak ceramiczny)
 - projektowane wyburzenia, likwidacje, rozbiórki

			Przedsiębiorstwo "INWESTBUD" Sp. z o.o. 58-306 Wałbrzych, ul. Jaworowa 15a	
Projektant główny specj. konstr.-bud.	mgr inż. Magdalena Budka	65/D0Ś/07		Data: 05.11.2019r.
Projektant specj. architektoniczna	mgr inż. arch. Janusz Kowalczyk	57/Ww/72		Stadium: PB
Zadanie:	Remont i przebudowa budynku Publicznego Gimnazjum nr 1 przy ul. Waryńskiego 10 w Bogusławowie-Gorcach na potrzeby utworzenia złobka zlokalizowanego na parterze oraz zaplecza kuchennego w piwnicy. (działka nr 628/1, 628/2, obręb nr 3 Boguszków).			Skala: 1:100
Inwestor:	Gmina Miasto Boguszków-Gorce Pl. Odrodzenia 1, 58-370 Boguszków-Gorce			Nr rys.: 6
Tytuł rys.:	RZUT I PIĘTRA – ZAKRES ROBÓT			
Zastrzega się wszelkie prawa wynikające z Ustawy o prawie autorskim. Rysunek niniejszy nie może być w całości lub w części przerysowany, uzupełniany lub odtapowany komunikowisk, bez pisemnej zgody firmy projektowej				