


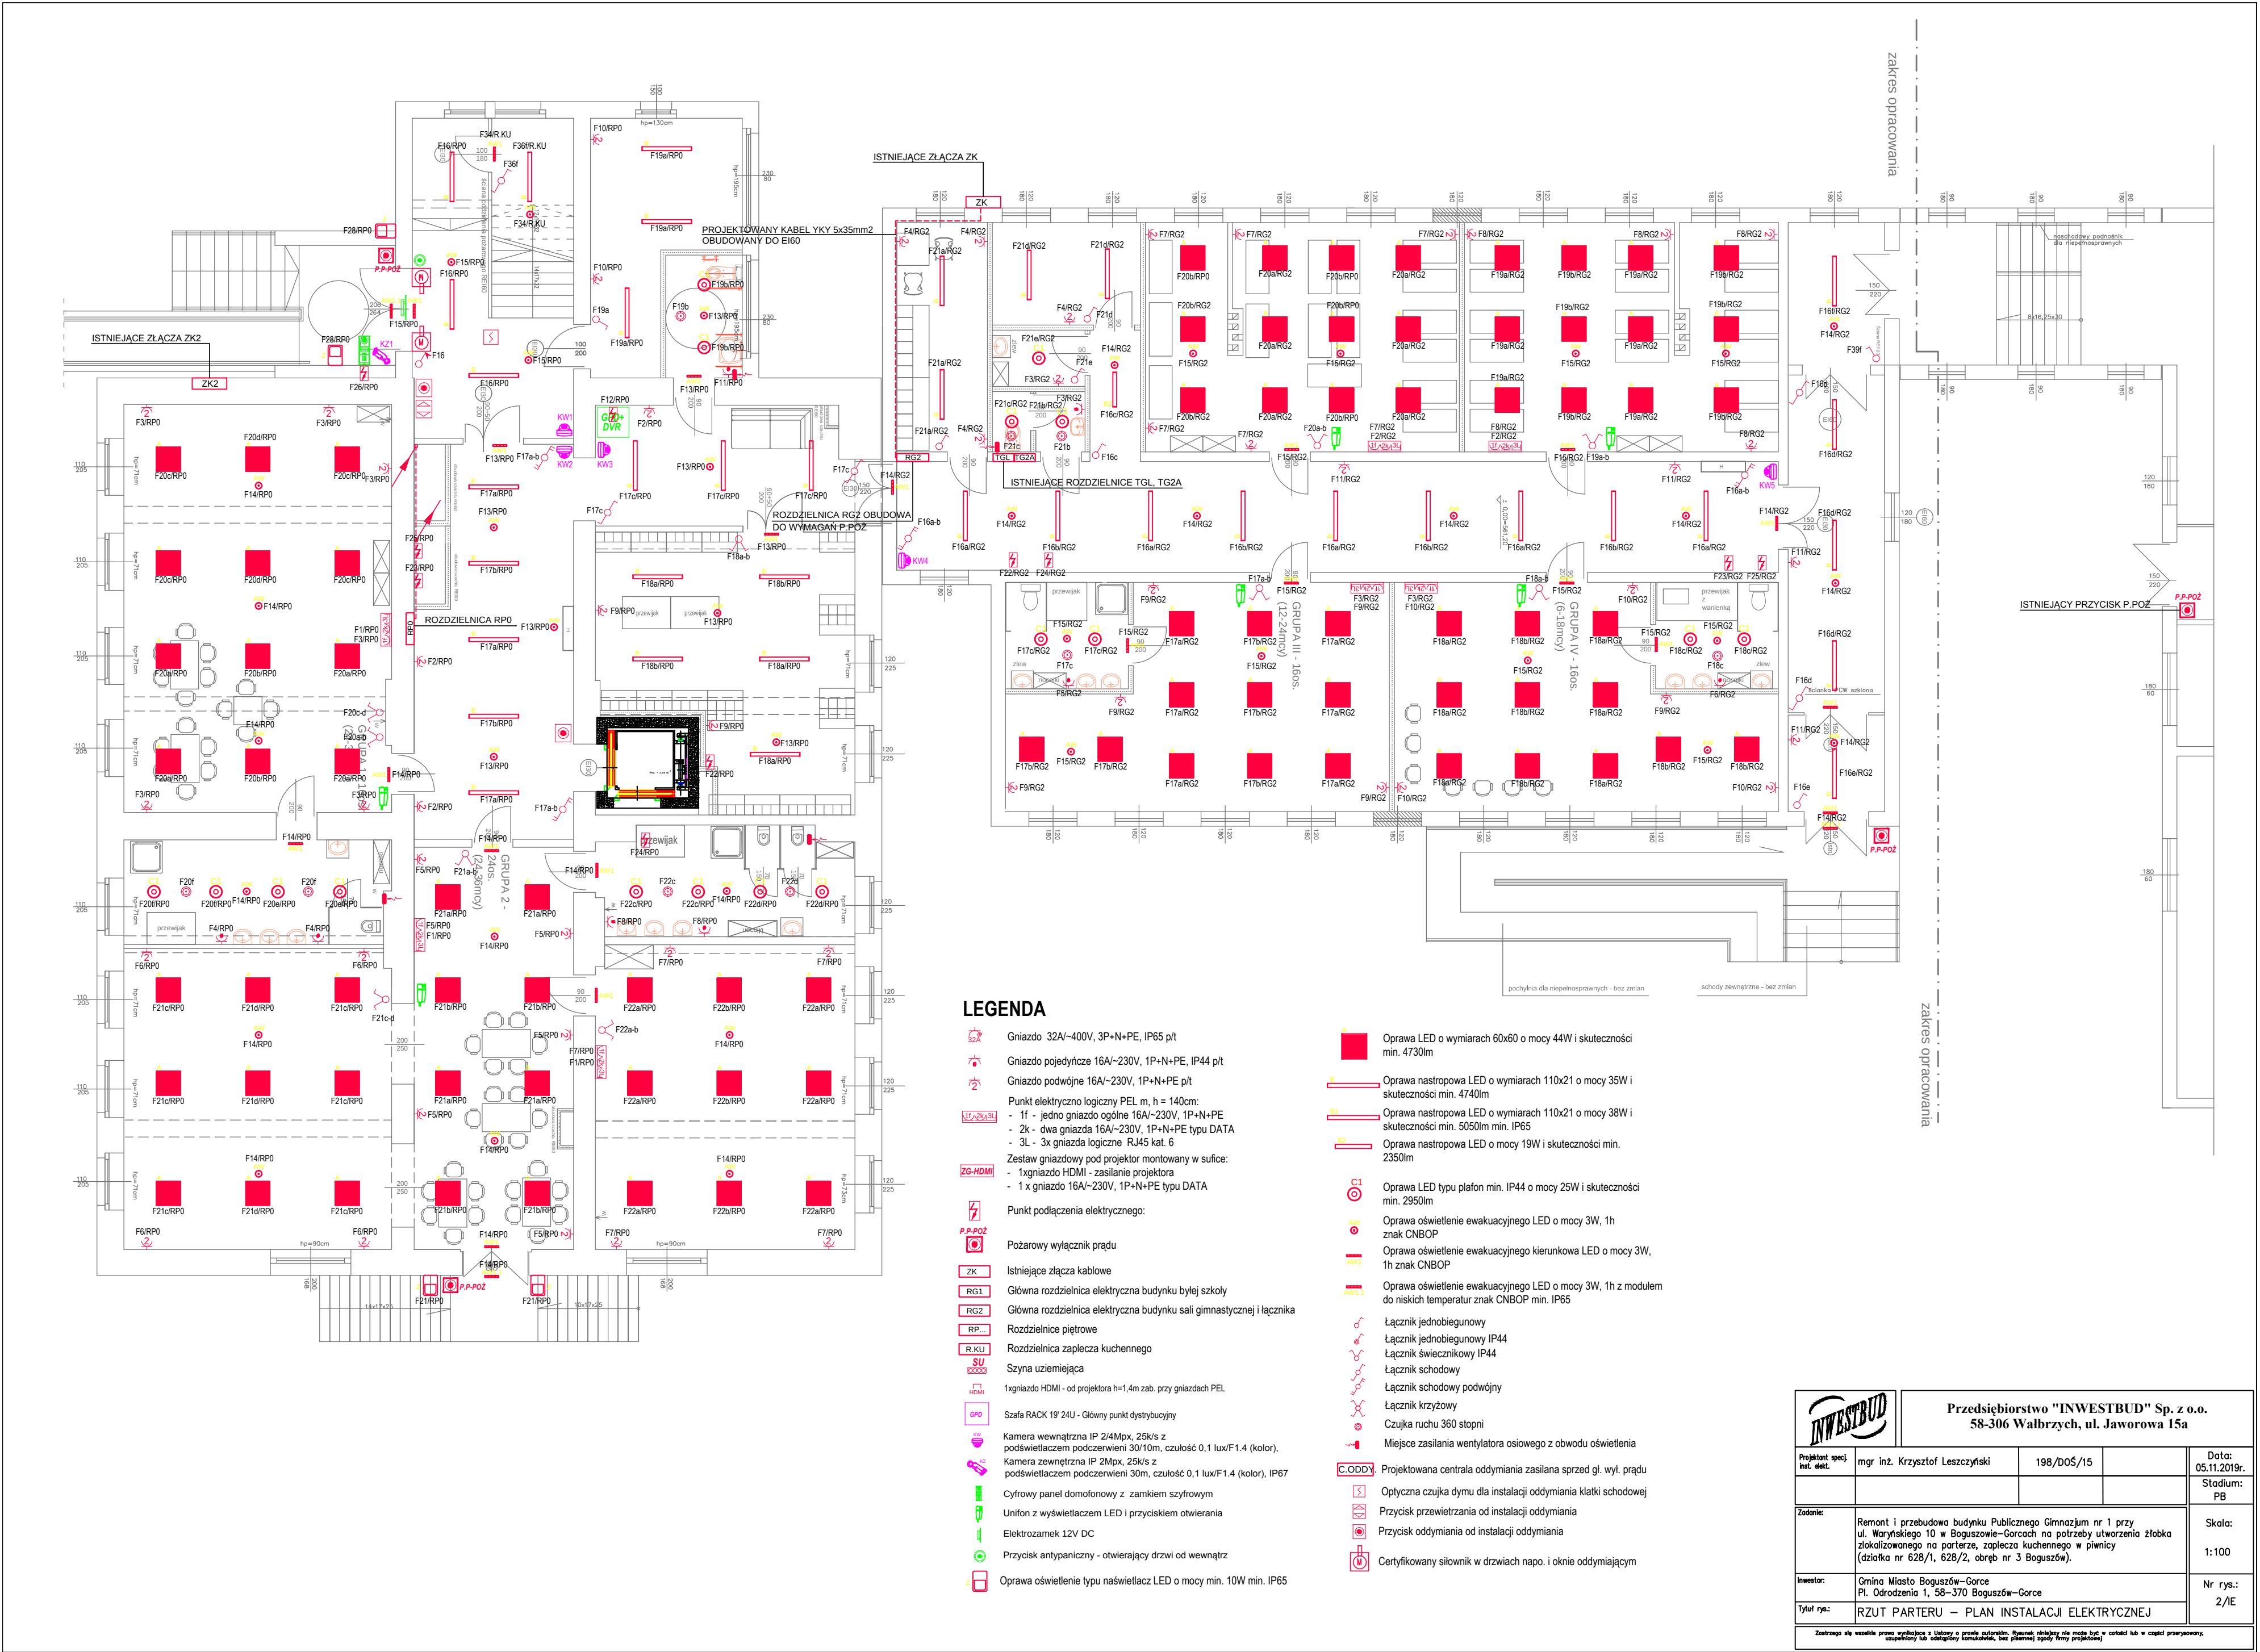

|   |   |                                                                               |  |                       |
|---|---|-------------------------------------------------------------------------------|--|-----------------------|
|   |   | Przedsiębiorstwo "INWESTBUD" Sp. z o.o.<br>58-306 Wałbrzych, ul. Jaworowa 15a |  |                       |
| Projektant spec.<br>inż. el.:   | mgr inż. Krzysztof Leszczyński   | 198/DOŚ/15                                                                    |  | Data:<br>05.11.2019r. |
|   |   |                                                                               |  | Stadium:<br>PB        |
| Tytuł rys.:   | RZUT PARTERU – PLAN INSTALACJI ELEKTRYCZNEJ   |                                                                               |  |                       |
