


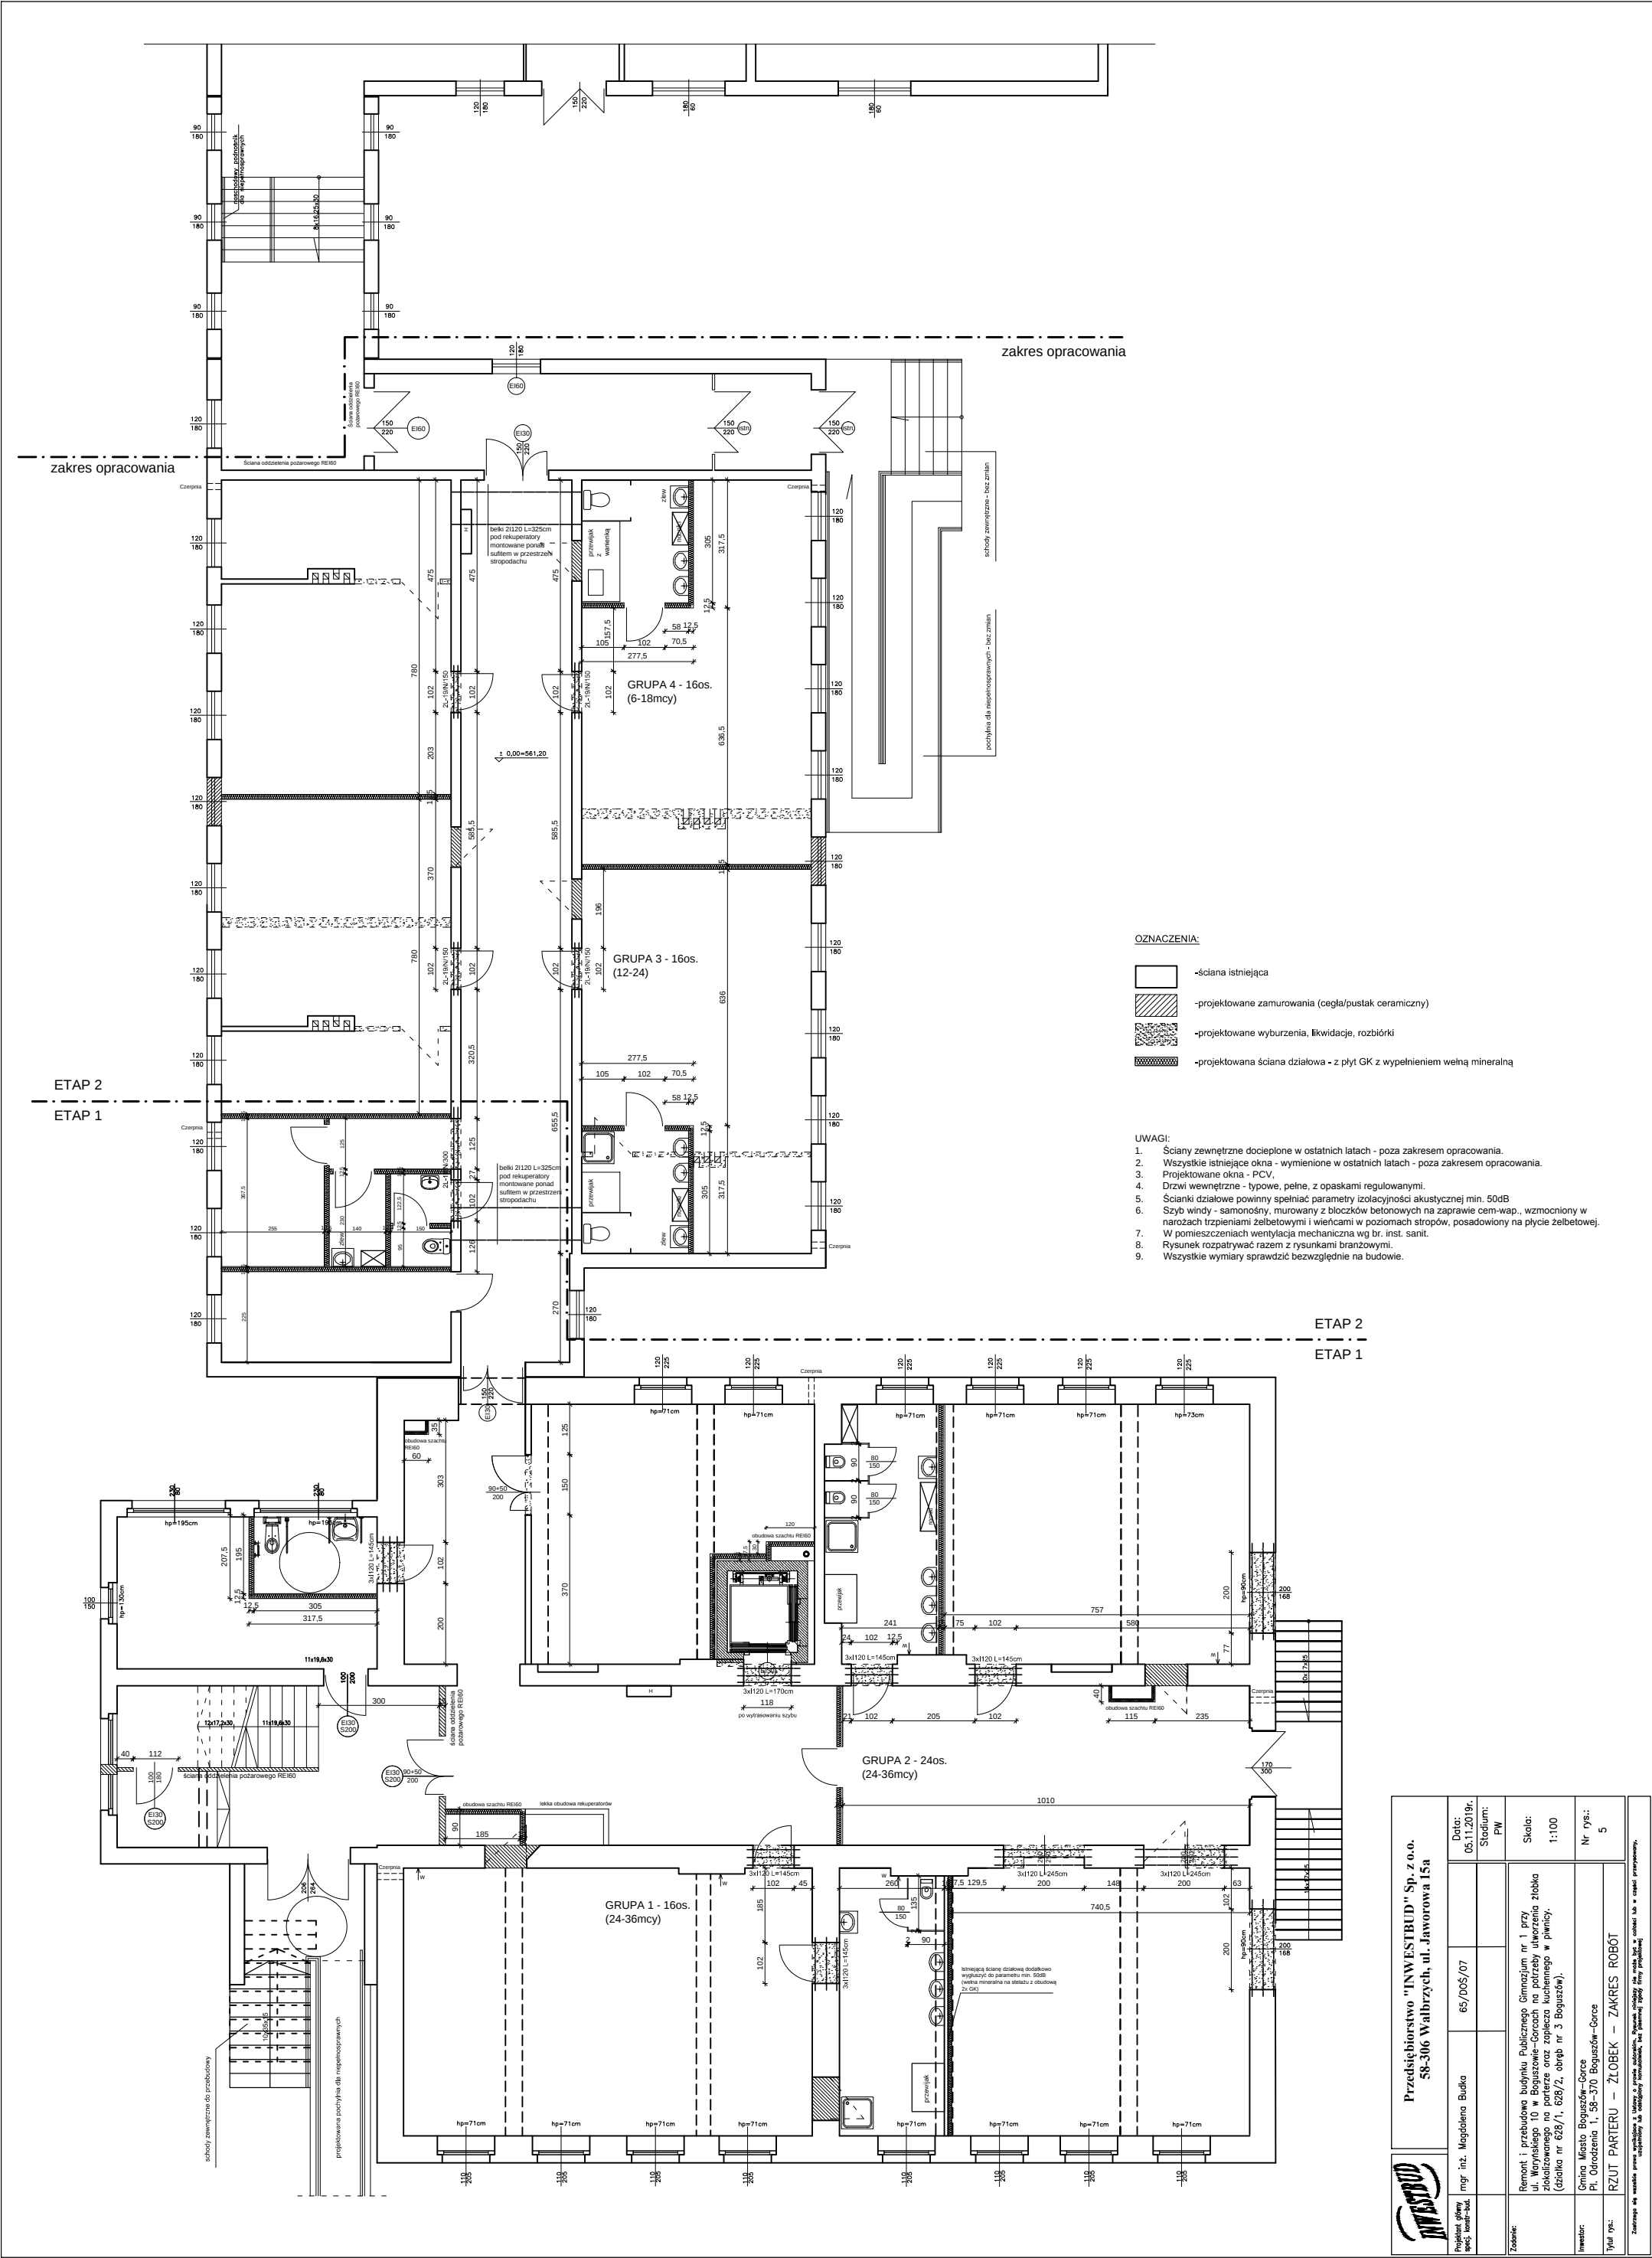

		Przedsiębiorstwo "INWESTBUD" Sp. z o.o. 58-306 Walbrzych, ul. Jaworowa 15a		
Projektant główny spec. konstr.-bud.	mgr. inż. Magdalena Budka	65/DOŚ/07	Data: 05.11.2019r.	Projektant PW
Typ rys.:	RZUT PARTERU – ŻŁOBEK – ZAKRES ROBÓT			
Nr rys.:	5			
