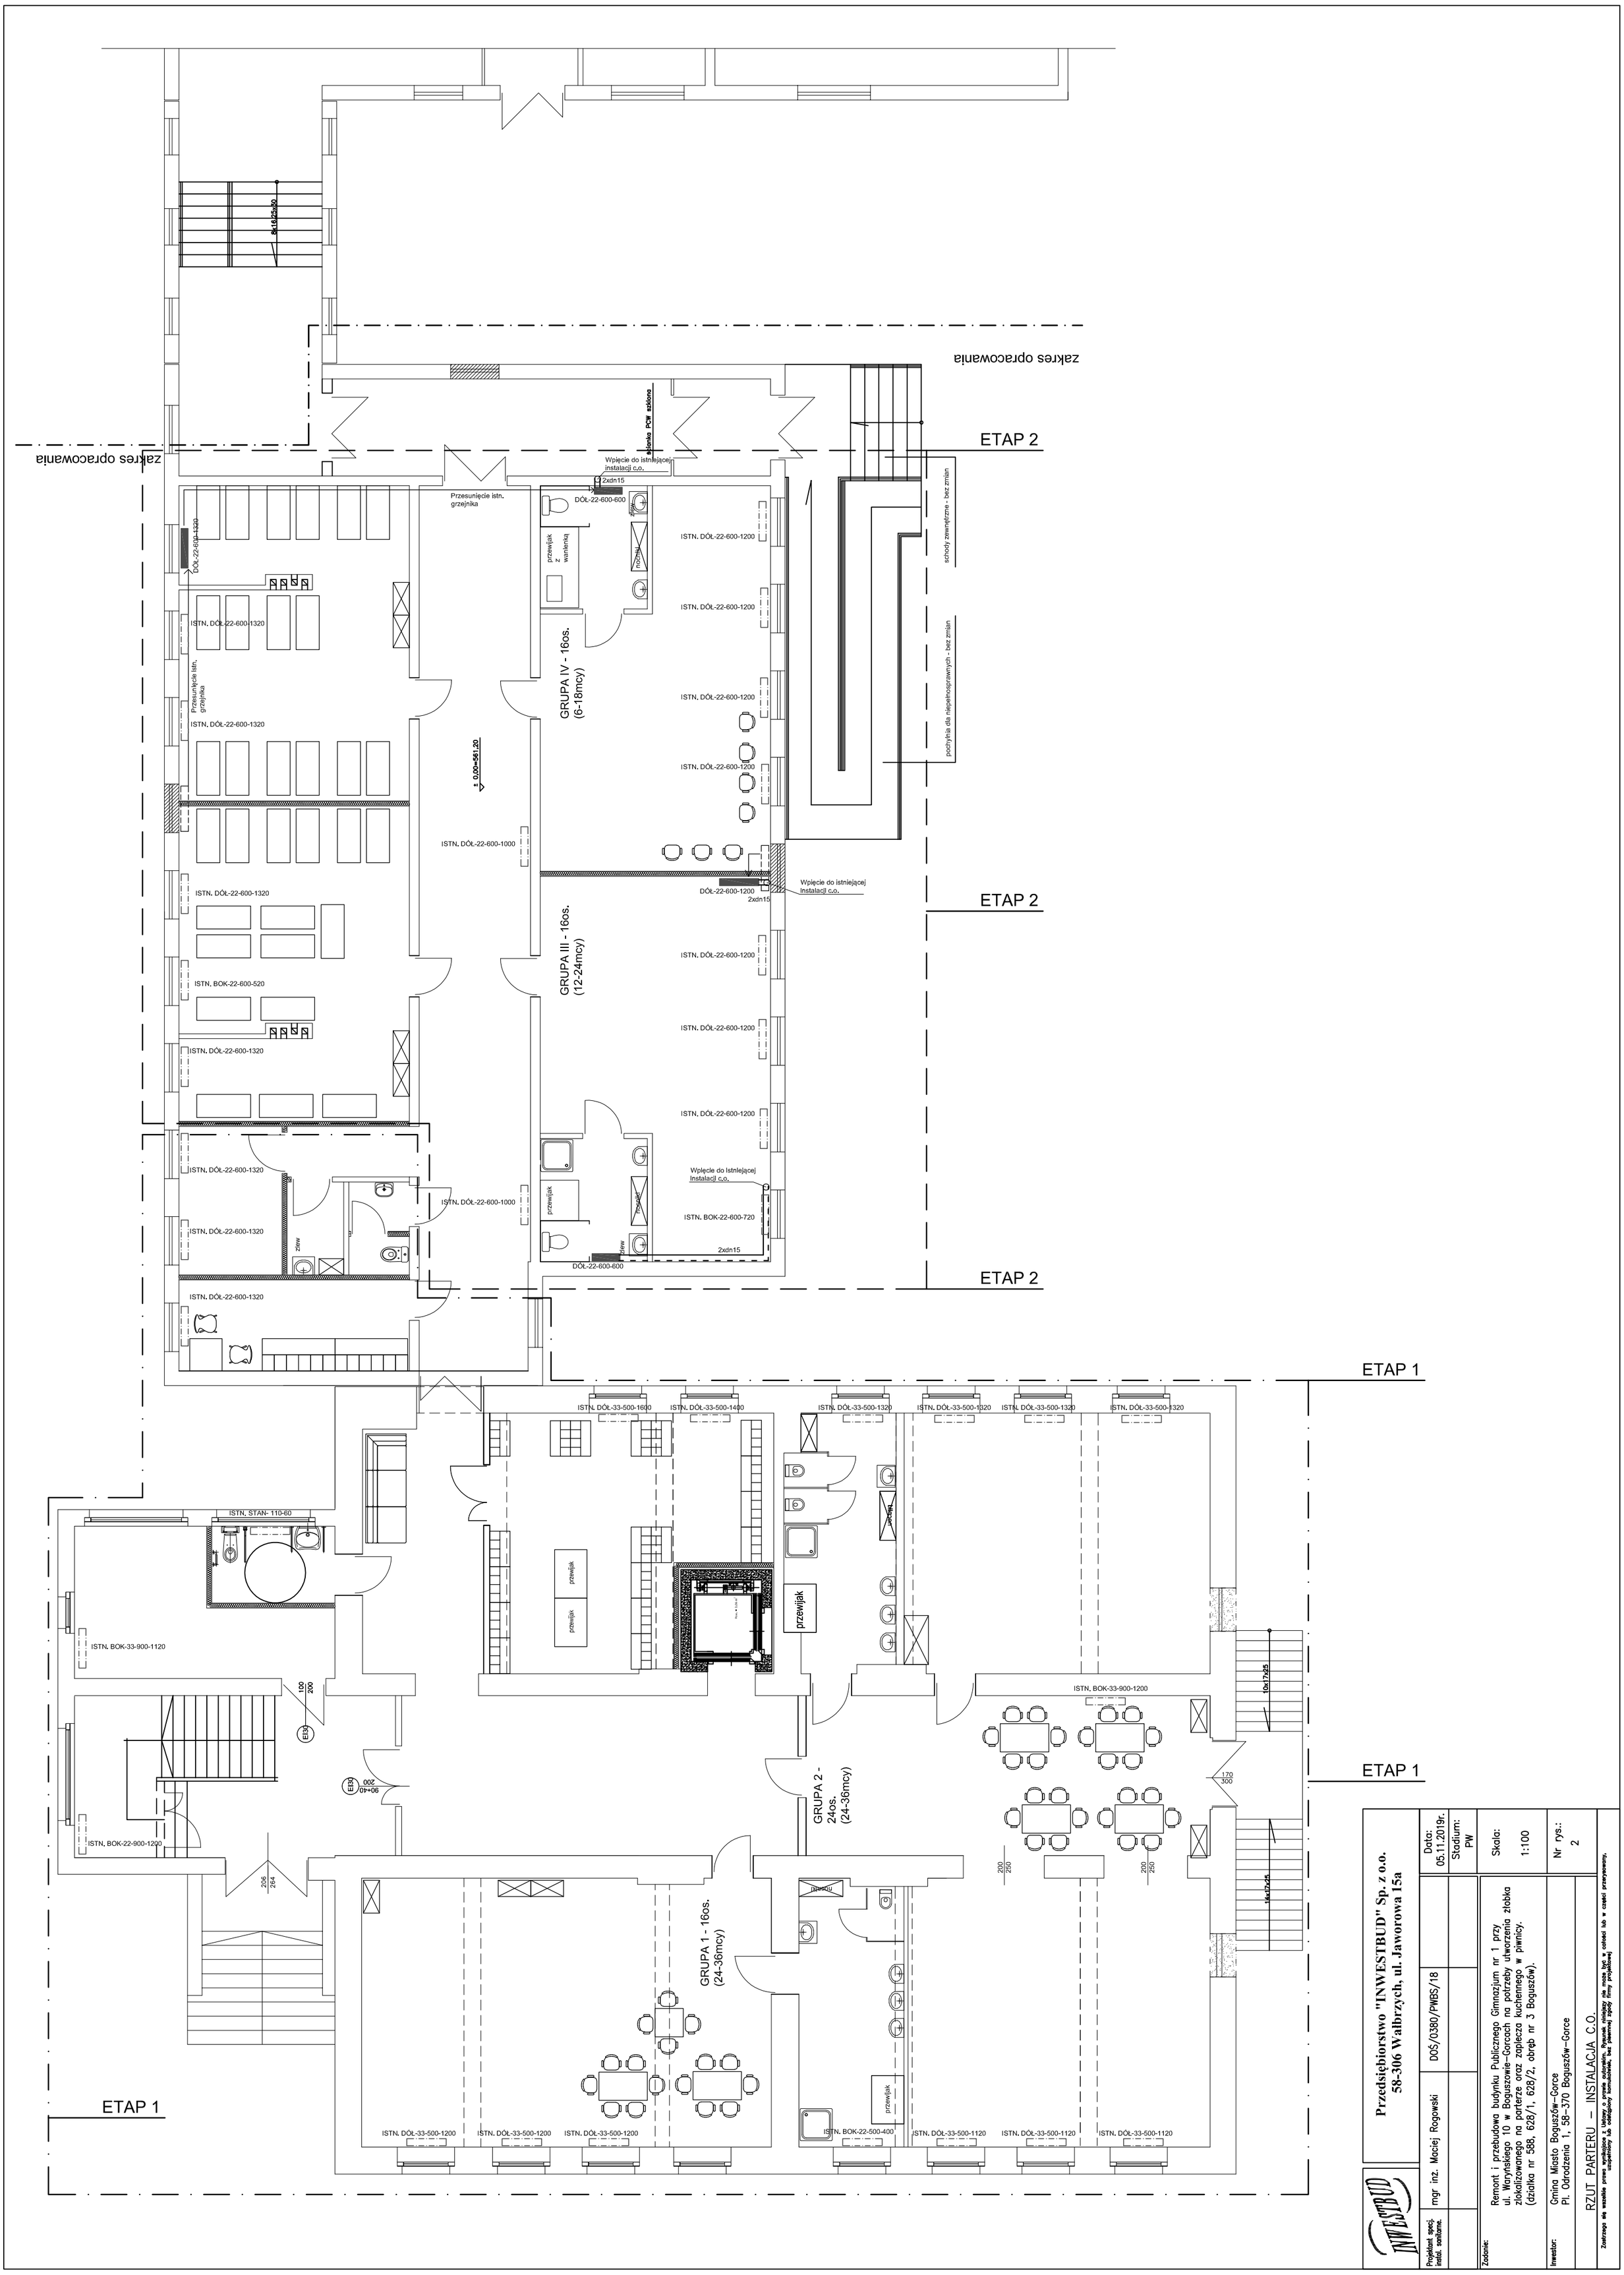
ETAP 1
ETAP 2
zakres opracowania
GRUPA IV - 16os. (6-18mcy)
GRUPA III - 16os. (12-24mcy)
GRUPA 2 - 24os. (24-36mcy)
GRUPA 1 - 16os. (24-36mcy)
± 0,00=561,20
Przesunięcie istn. grzejnika
Wpięcie do istniejącej instalacji c.o.
schody zewnętrzne - bez zmian
pochylnia dla niepełnosprawnych - bez zmian
przewijak
zlew
Przedsiębiorstwo "INWESTBUD" Sp. z o.o.
58-306 Wałbrzych, ul. Jaworowa 15a
Data: 05.11.2019r.
Stadium: PW
Skala: 1:100
Nr rys.: 2
DOŚ/0380/PWBS/18
mgr inż. Maciej Rogowski
Projektant specj. instal. sanitarne:
Zadanie:
Remont i przebudowa budynku Publicznego Gimnazjum nr 1 przy ul. Waryńskiego 10 w Boguszowie–Gorcach na potrzeby utworzenia żłobka zlokalizowanego na parterze oraz zaplecza kuchennego w piwnicy. (działka nr 588, 628/1, 628/2, obręb nr 3 Boguszów).
Inwestor:
Gmina Miasto Boguszów–Gorce
Pl. Odrodzenia 1, 58–370 Boguszów–Gorce
RZUT PARTERU – INSTALACJA C.O.
INWESTBUD
Zastrzega się wszelkie prawa wynikające z Ustawy o prawie autorskim. Rysunek, niniejszy nie może być w całości lub w części przerysowany, uzupełniony lub odtwarzany komukolwiek, bez pisemnej zgody firmy projektowej