


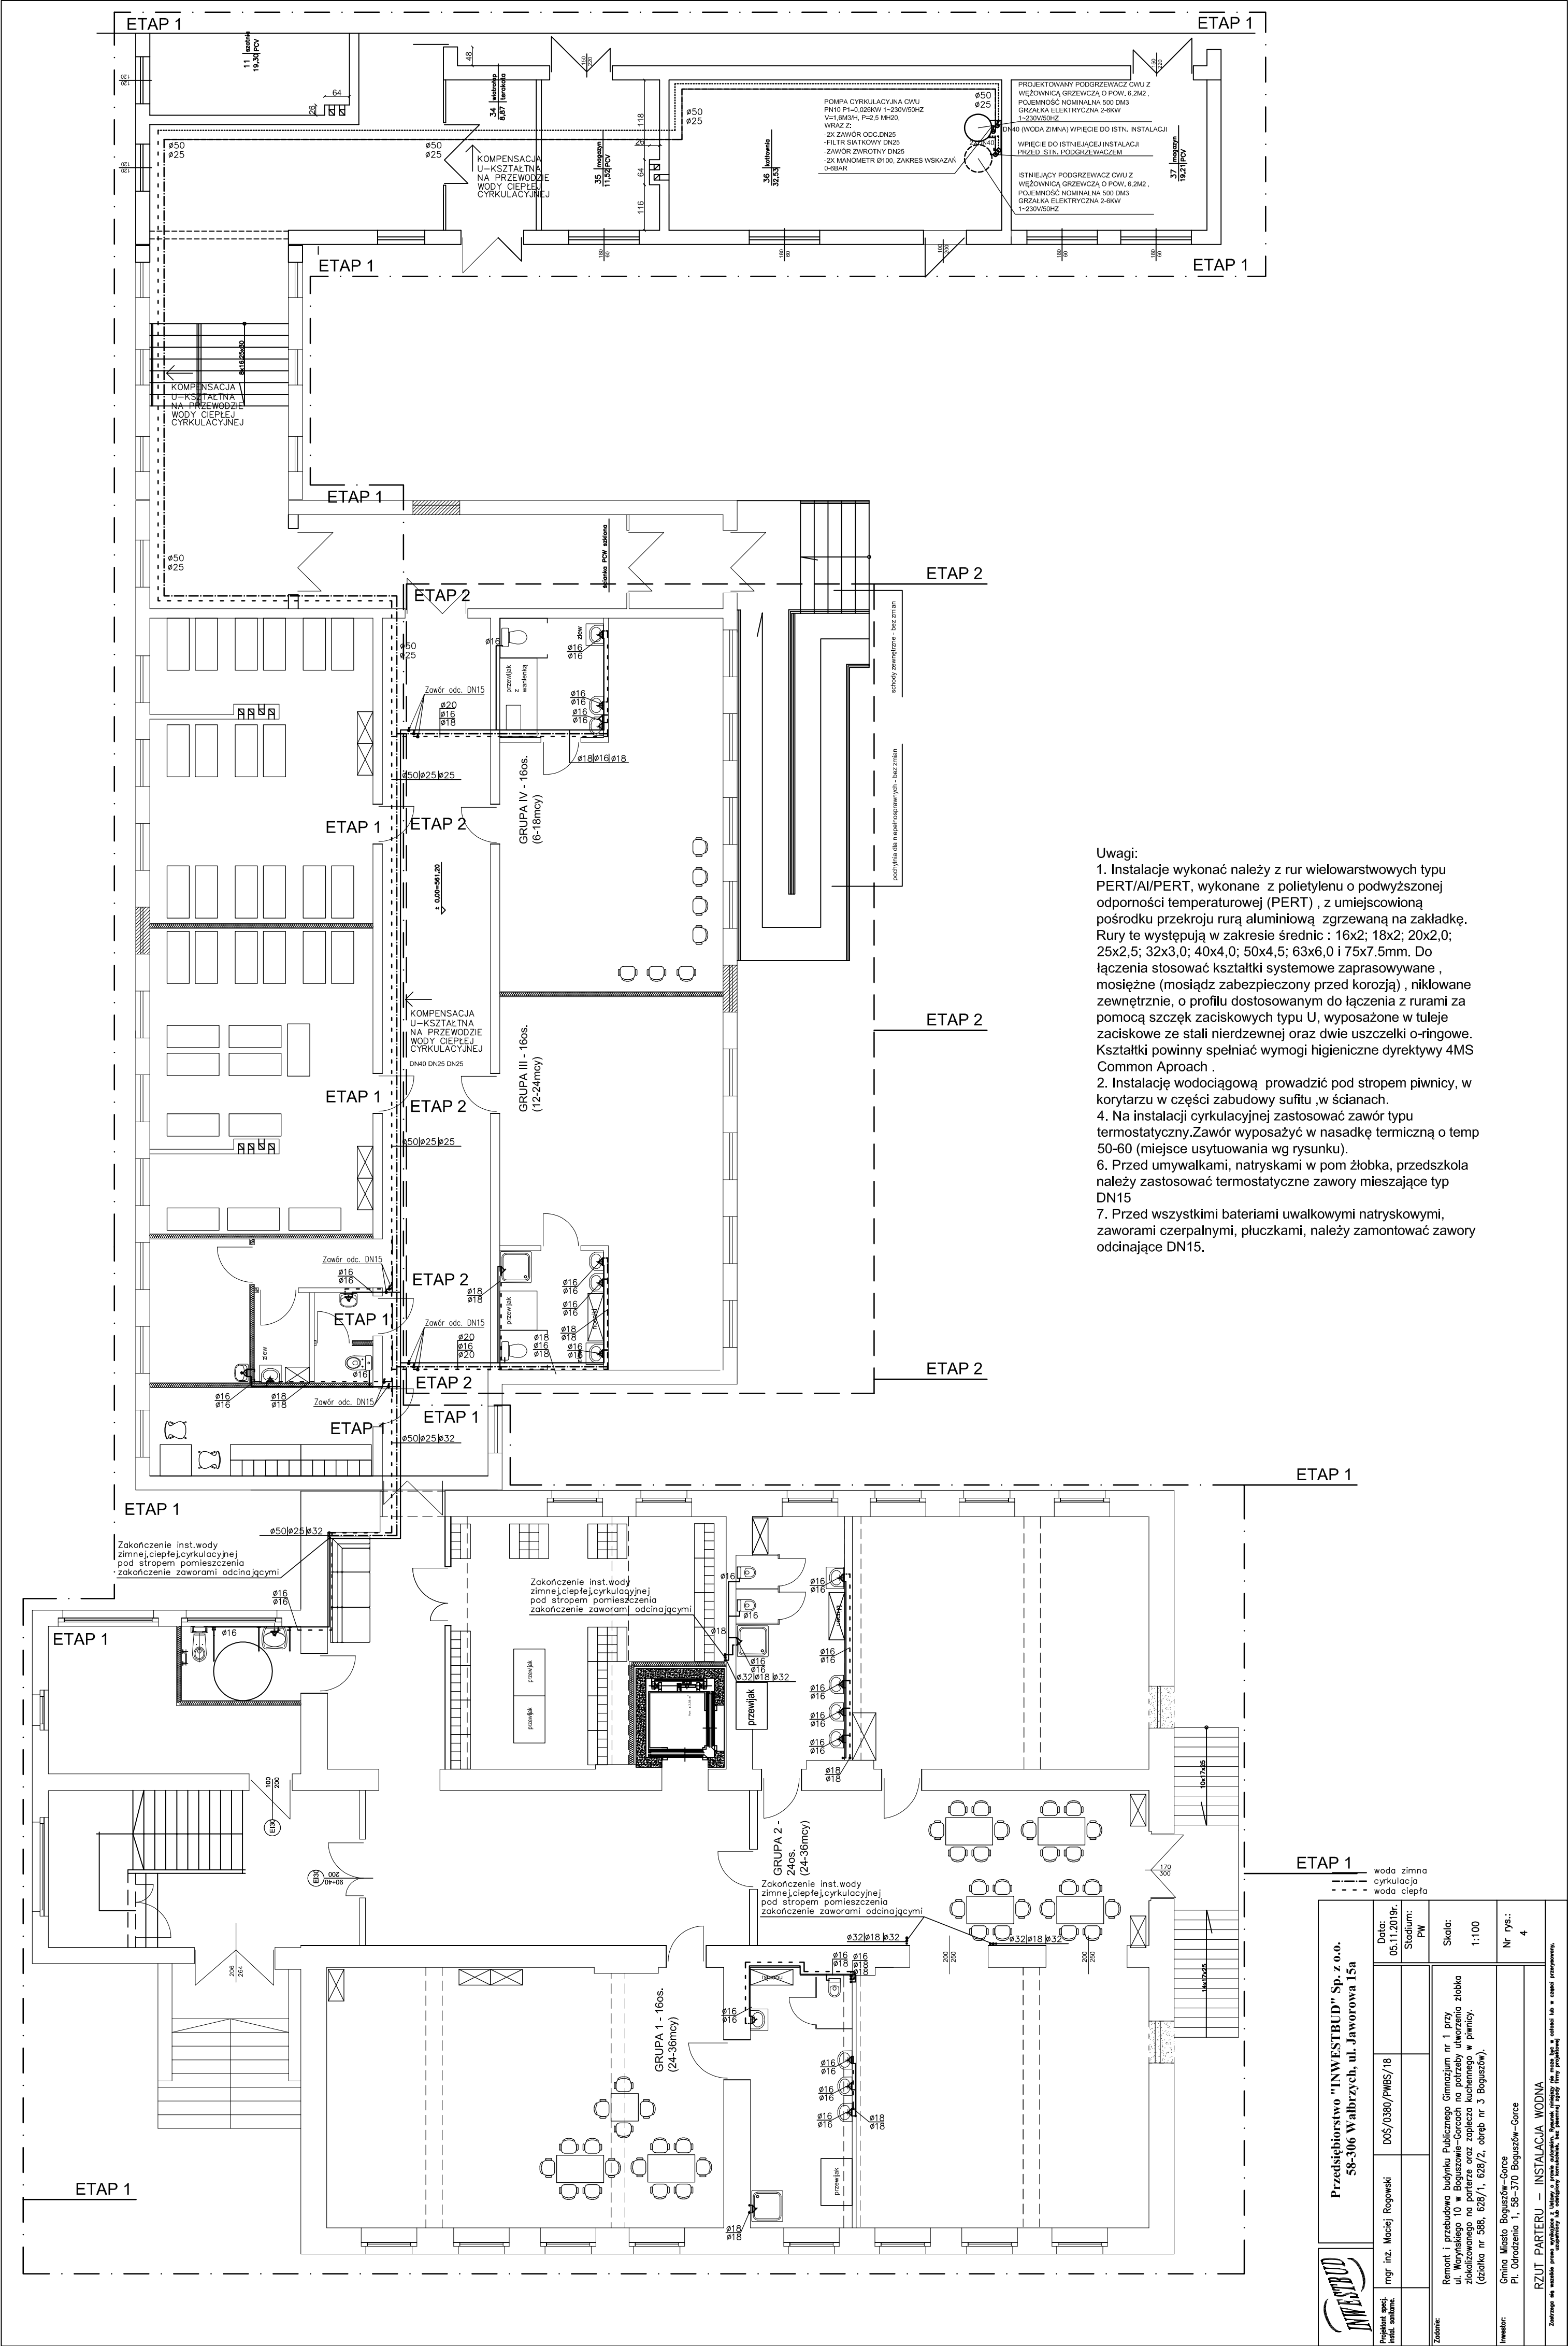

Uwagi:
1. Instalacje wykonać należy z rur wielowarstwowych typu PERT/Al/PERT, wykonane z polietylenu o podwyższonej odporności temperaturowej (PERT) , z umiejscowioną pośrodku przekroju rurą aluminiową zgrzewaną na zakładkę. Rury te występują w zakresie średnic : 16x2; 18x2; 20x2,0; 25x2,5; 32x3,0; 40x4,0; 50x4,5; 63x6,0 i 75x7,5mm. Do łączenia stosować kształtki systemowe zaprasowywane , mosiężne (mosiądz zabezpieczony przed korozją) , nikielowane zewnętrznie, o profilu dostosowanym do łączenia z rurami za pomocą szczęk zaciskowych typu U, wyposażone w tuleje zaciskowe ze stali nierdzewnej oraz dwie uszczelki o-ringowe. Kształtki powinny spełniać wymogi higieniczne dyrektywy 4MS Common Approach .
2. Instalację wodociagową prowadzić pod stropem piwnicy, w korytarzu w części zabudowy sufitu, w ścianach.
4. Na instalacji cyrkulacyjnej zastosować zawór typu termostaticzny.Zawór wyposażić w nasadkę termiczną o temp 50-60 (miejsce usytuowania wg rysunku).
6. Przed umywalkami, natryskami w pom łóżka, przedszkola należy zastosować termostaticzne zawory mieszające typ DN15
7. Przed wszystkimi bateriami uwalkowymi natryskowymi, zaworami czerpalnymi, płuczkami, należy zamontować zawory odcinające DN15.

Przedsiębiorstwo "INWESTBUD" Sp. z o.o. 58-106 Wałbrzych, ul. Jaworowa 15a				ETAP 1			
Nazwa i adres inwestora	Inż. ił. Maciej Roguski	Data: 05.11.2019r.	Stadium: PW	woda zimna			
				cyrkulacja			
				Skala: 1:100			
Nr rys.: 4							
