


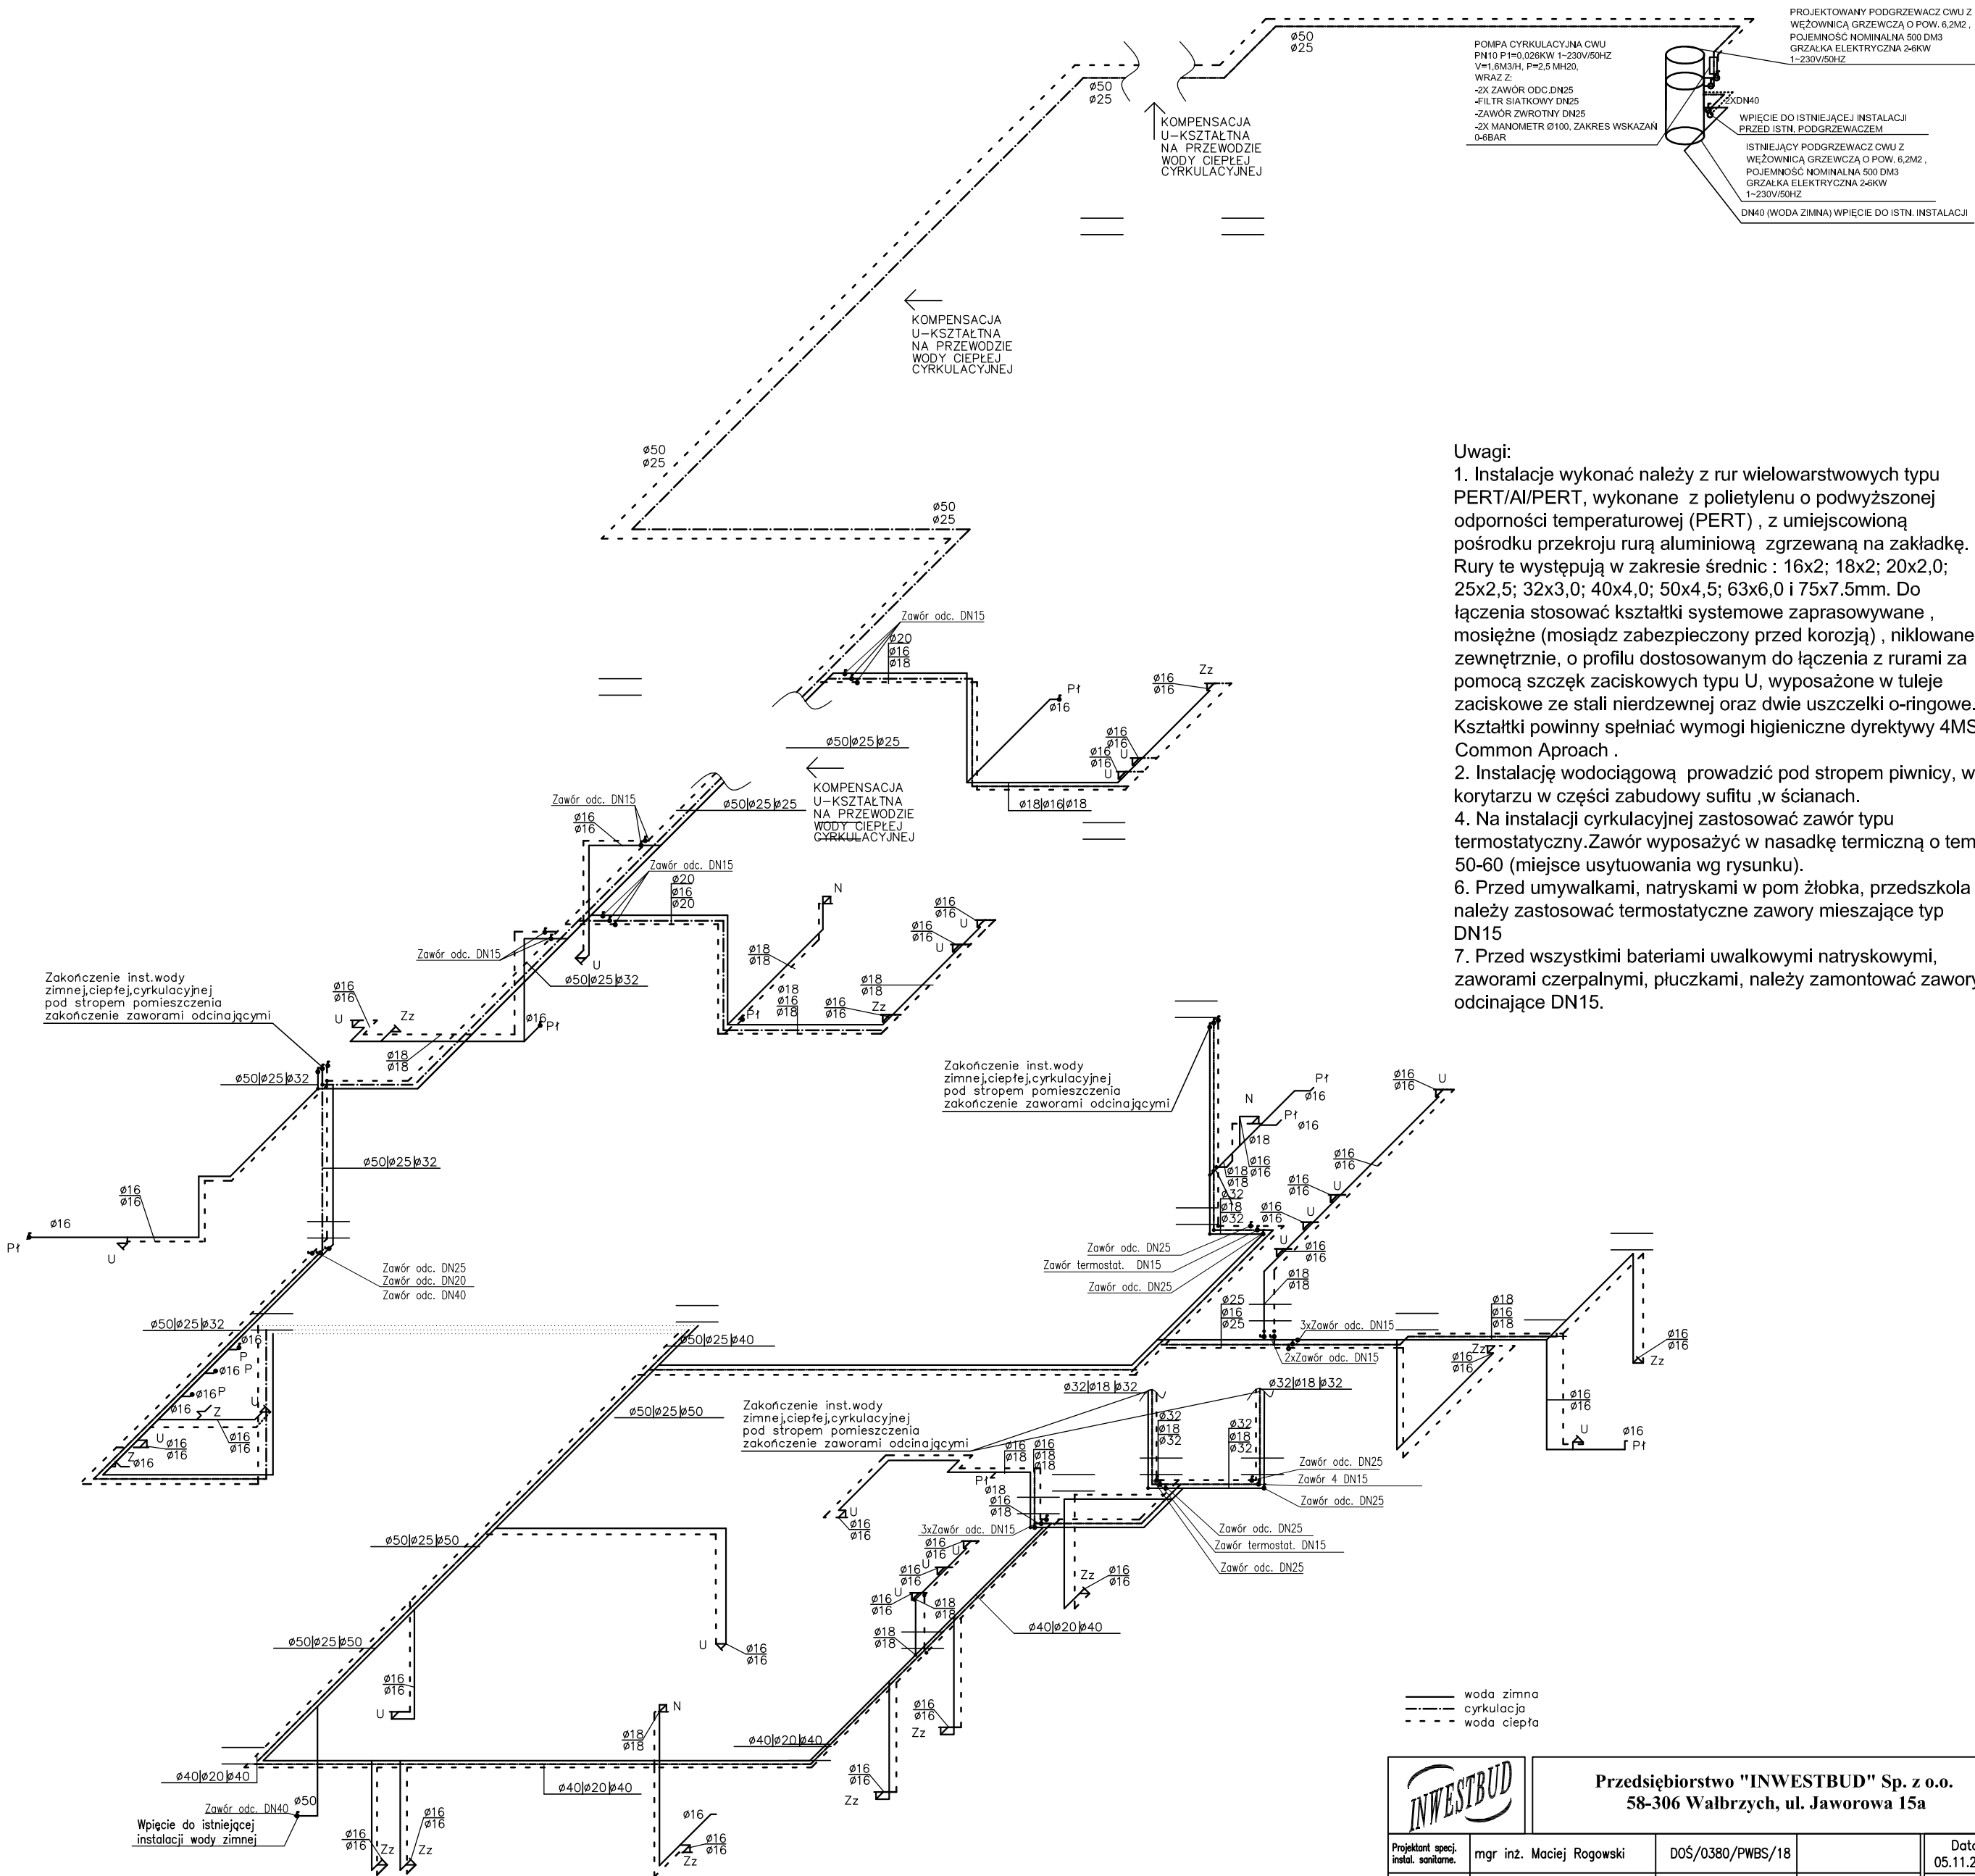

- Uwagi:
1. Instalację wykonać należy z rur wielowarstwowych typu PERT/Al/PERT, wykonane z polietylenu o podwyższonej odporności temperaturowej (PERT) , z umiejscowioną pośrodku przekroju rurą aluminiową zgrzewaną na zakładkę. Rury te występują w zakresie średnic : 16x2; 18x2; 20x2,0; 25x2,5; 32x3,0; 40x4,0; 50x4,5; 63x6,0 i 75x7.5mm. Do łączenia stosować kształtki systemowe zaprasowywane , mosiężne (mosiądz zabezpieczony przed korozją) , niklowane zewnętrznie, o profilu dostosowanym do łączenia z rurami za pomocą szczęk zaciskowych typu U, wyposażone w tuleje zaciskowe ze stali nierdzewnej oraz dwie uszczelki o-ringowe. Kształtki powinny spełniać wymogi higieniczne dyrektywy 4MS Common Aproach .
 2. Instalację wodociągową prowadzić pod stropem piwnicy, w korytarzu w części zabudowy sufitu, w ścianach.
 4. Na instalacji cyrkulacyjnej zastosować zawór typu termostatyczny. Zawór wyposażać w nasadkę termiczną o temp 50-60 (miejsce usytuowania wg rysunku).
 6. Przed umywalkami, natryskami w pom. żłobka, przedszkola należy zastosować termostatyczne zawory mieszające typ DN15
 7. Przed wszystkimi bateriami uwalkowymi natryskowymi, zaworami czerpalnymi, płuczkami, należy zamontować zawory odcinające DN15.

		Przedsiębiorstwo "INWESTBUD" Sp. z o.o. 58-306 Walbrzych, ul. Jaworowa 15a		
Projektant spec. instal. sanitarn.	mgr inż. Maciej Rogowski	DOŚ/0380/PWBS/18		Data: 05.11.2019r.
				Stadium: PW
Zadanie:	Remont i przebudowa budynku Publicznego Gimnazjum nr 1 przy ul. Waryńskiego 10 w Bogusławowie-Górcach na potrzeby utworzenia żłobka zlokalizowanego na parterze oraz zaplecza kuchennego w piwnicy. (działka nr 588, 628/1, 628/2, obręb nr 3 Bogusławów).			Skala: 1:100
Inwestor:	Gmina Miasto Bogusław-Gorce Pl. Odrodzenia 1, 58-370 Bogusław-Gorce			Nr rys.: 4A
INSTALACJA WODNA – IZOMETRIA				
Zastrzeżenie: Należy pamiętać, że niniejszy projekt jest dokumentem projektowym i nie może być używany do celów innych niż określone w projekcie. użytkownicy lub oddzielny komunikat, bez planowej zgody firmy projektowej				