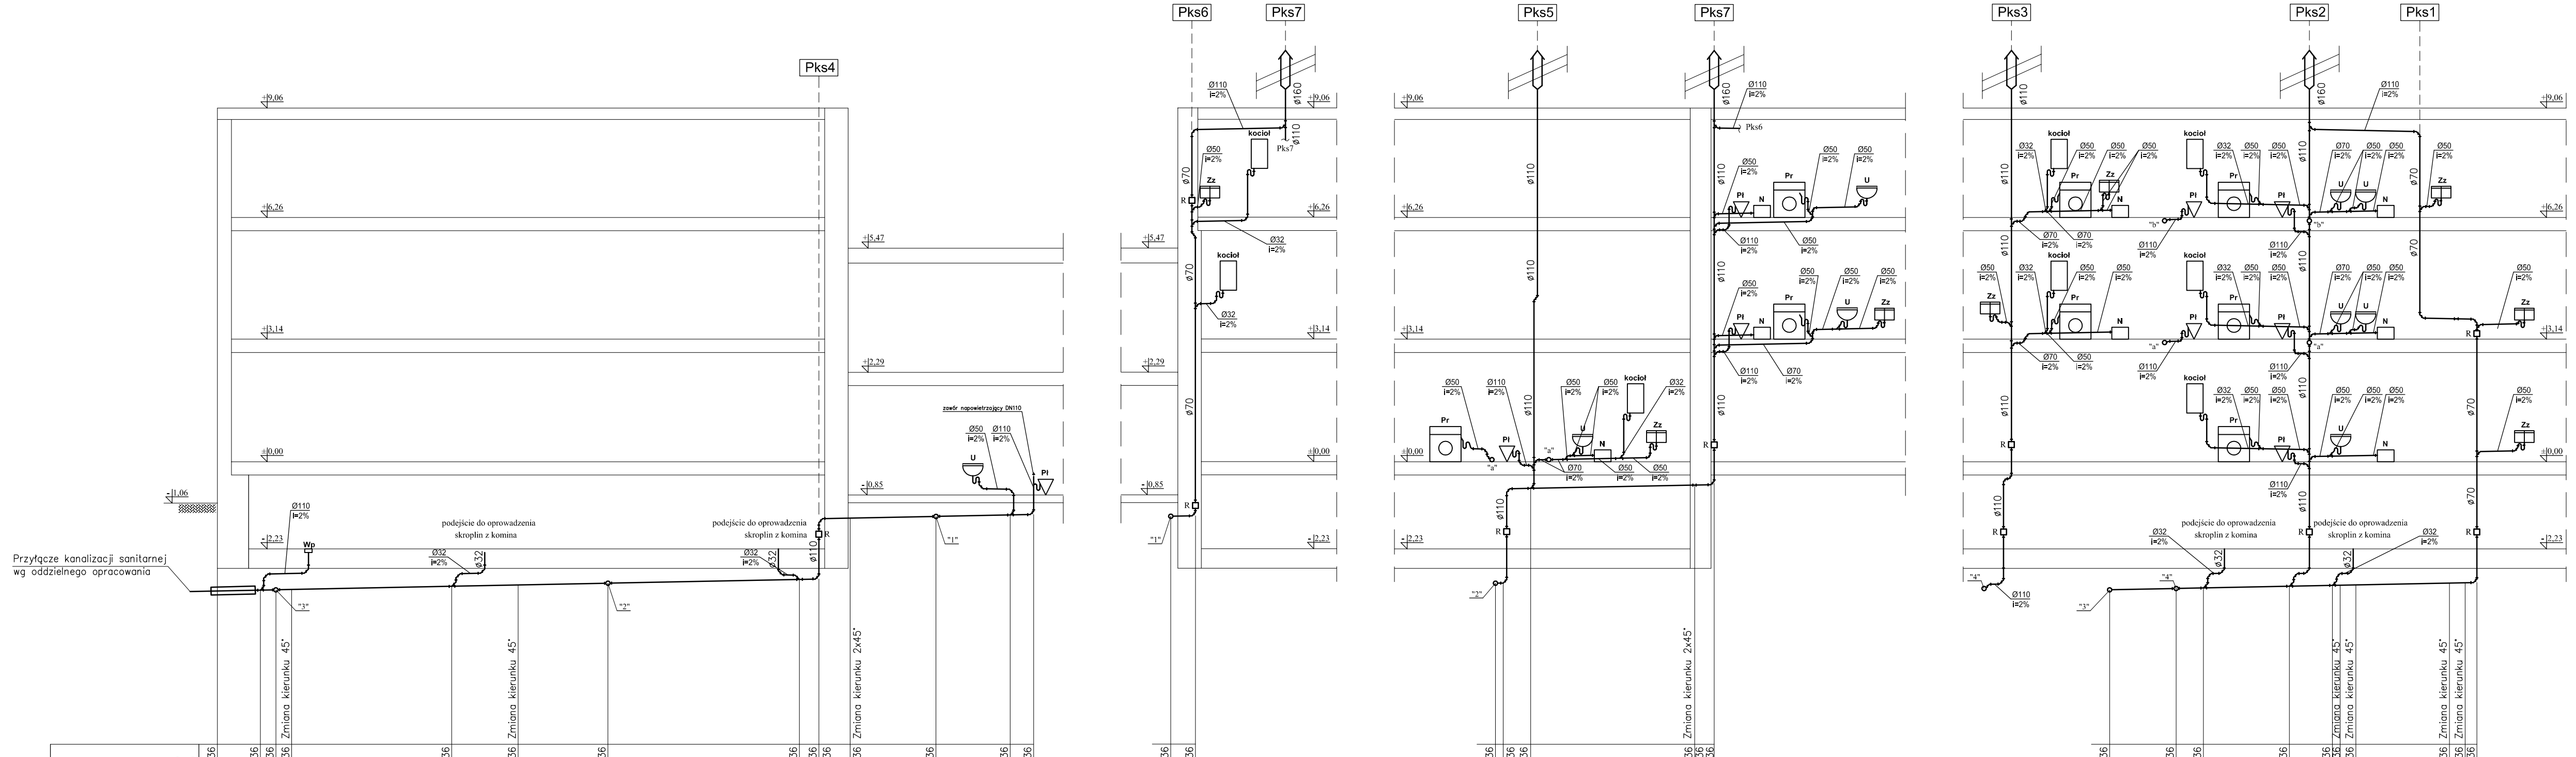
Pks4
Pks6
Pks7
Pks5
Pks3
Pks2
Pks1
+9,06
+6,26
+5,47
+3,14
+2,29
+0,00
-0,85
-1,06
+2,23
Przyłącze kanalizacji sanitarnej wg oddzielnego opracowania
podejście do oprowadzenia skroplin z komina
zawór napowietrzający DN110
kocioł
Zmiana kierunku 45°
Zmiana kierunku 2x45°
PVC-U ø160mm
PVC-U ø110mm
PVC-U ø70mm

| | | |