

asfalt

rura ostonawa ARQT 110 L=3.0m

rura osłonowa AROT II0 L=3,0m

kura ostonowa ARQT 110 L=3.0m

Pist DN32, L=1,00 m, rz.osi=558,18

W1

 $H_0 = 2.00$

WA150, rZ.0si=556,54

zasięga kotłowa z blokiem podporowym
DN125, H_z=1,98 m

qA50, qI.osi=1,23

 $ks300, qt.osi=1.60$
$$1t, q \cdot \text{osi} = 1,00$$

eANN, qt.osi=1,00

ks200, qt.osi=1,60


 $1t, qt.osi=1,00$

P.p. = 545,00

Rzędna istniejącego terenu	558,54	558,50		559,98
Rzędna osi proj. rurociągu	556,54			558,18
Długość odcinka	0,50		45,10	7,
			53,00	
Proj. spadek rurociągu, odległość	L=53,00			i=36,0
Proj. średnica nominalna, materiał			De160 PE100 PN16	S
Hektometr i odległości	200	9,70		45,60

Profil podłużny sie

Działka

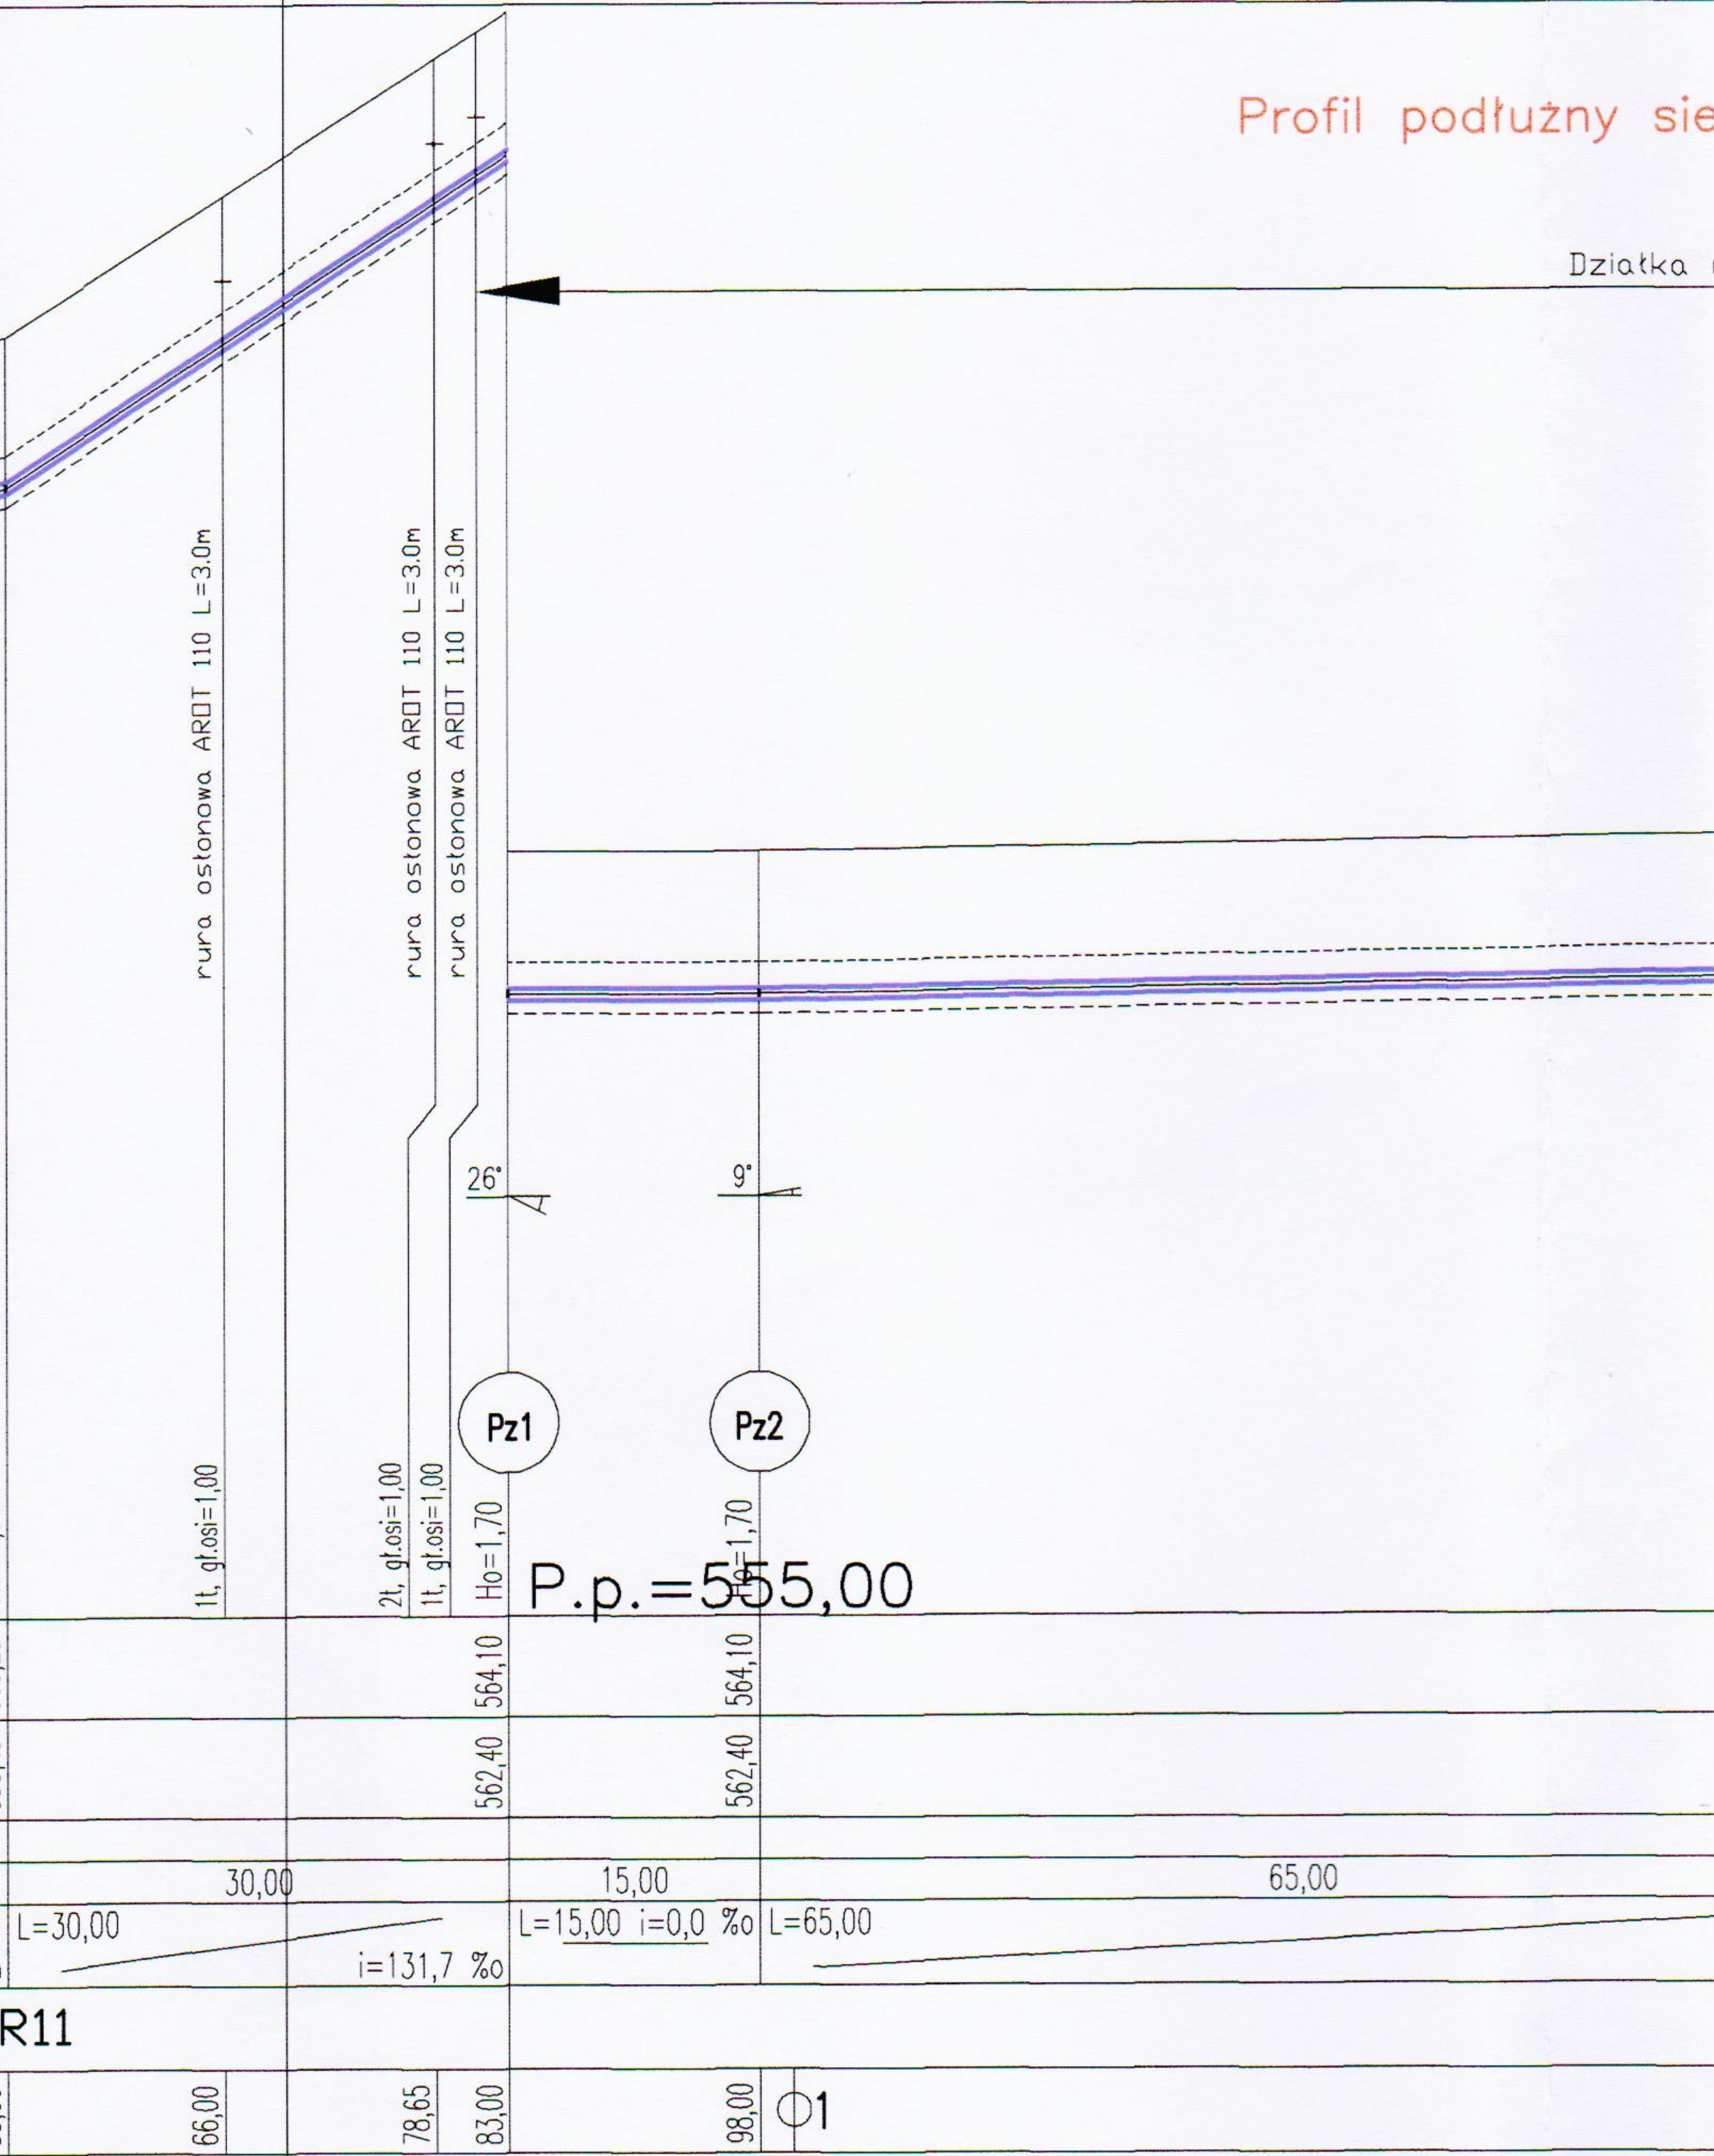

rura ostonowa ARDT 110 L=3.0m

rura ostonowa ARDT 110 L=3.0m

rura ostonowa ARDT 110 L=3.0m

1t, gt.osi=1,00

2t, gt.osi=1,00

1t, gt.osi=1,00

H₀=1,70

H₀=1,70

P.p.=555,00

R11


1

szuter

linii wodociągowej na działce 560/2

560/2 (Droga wojewódzka 367)

Zakres objęty wnioskiem pozwolenia na budowę

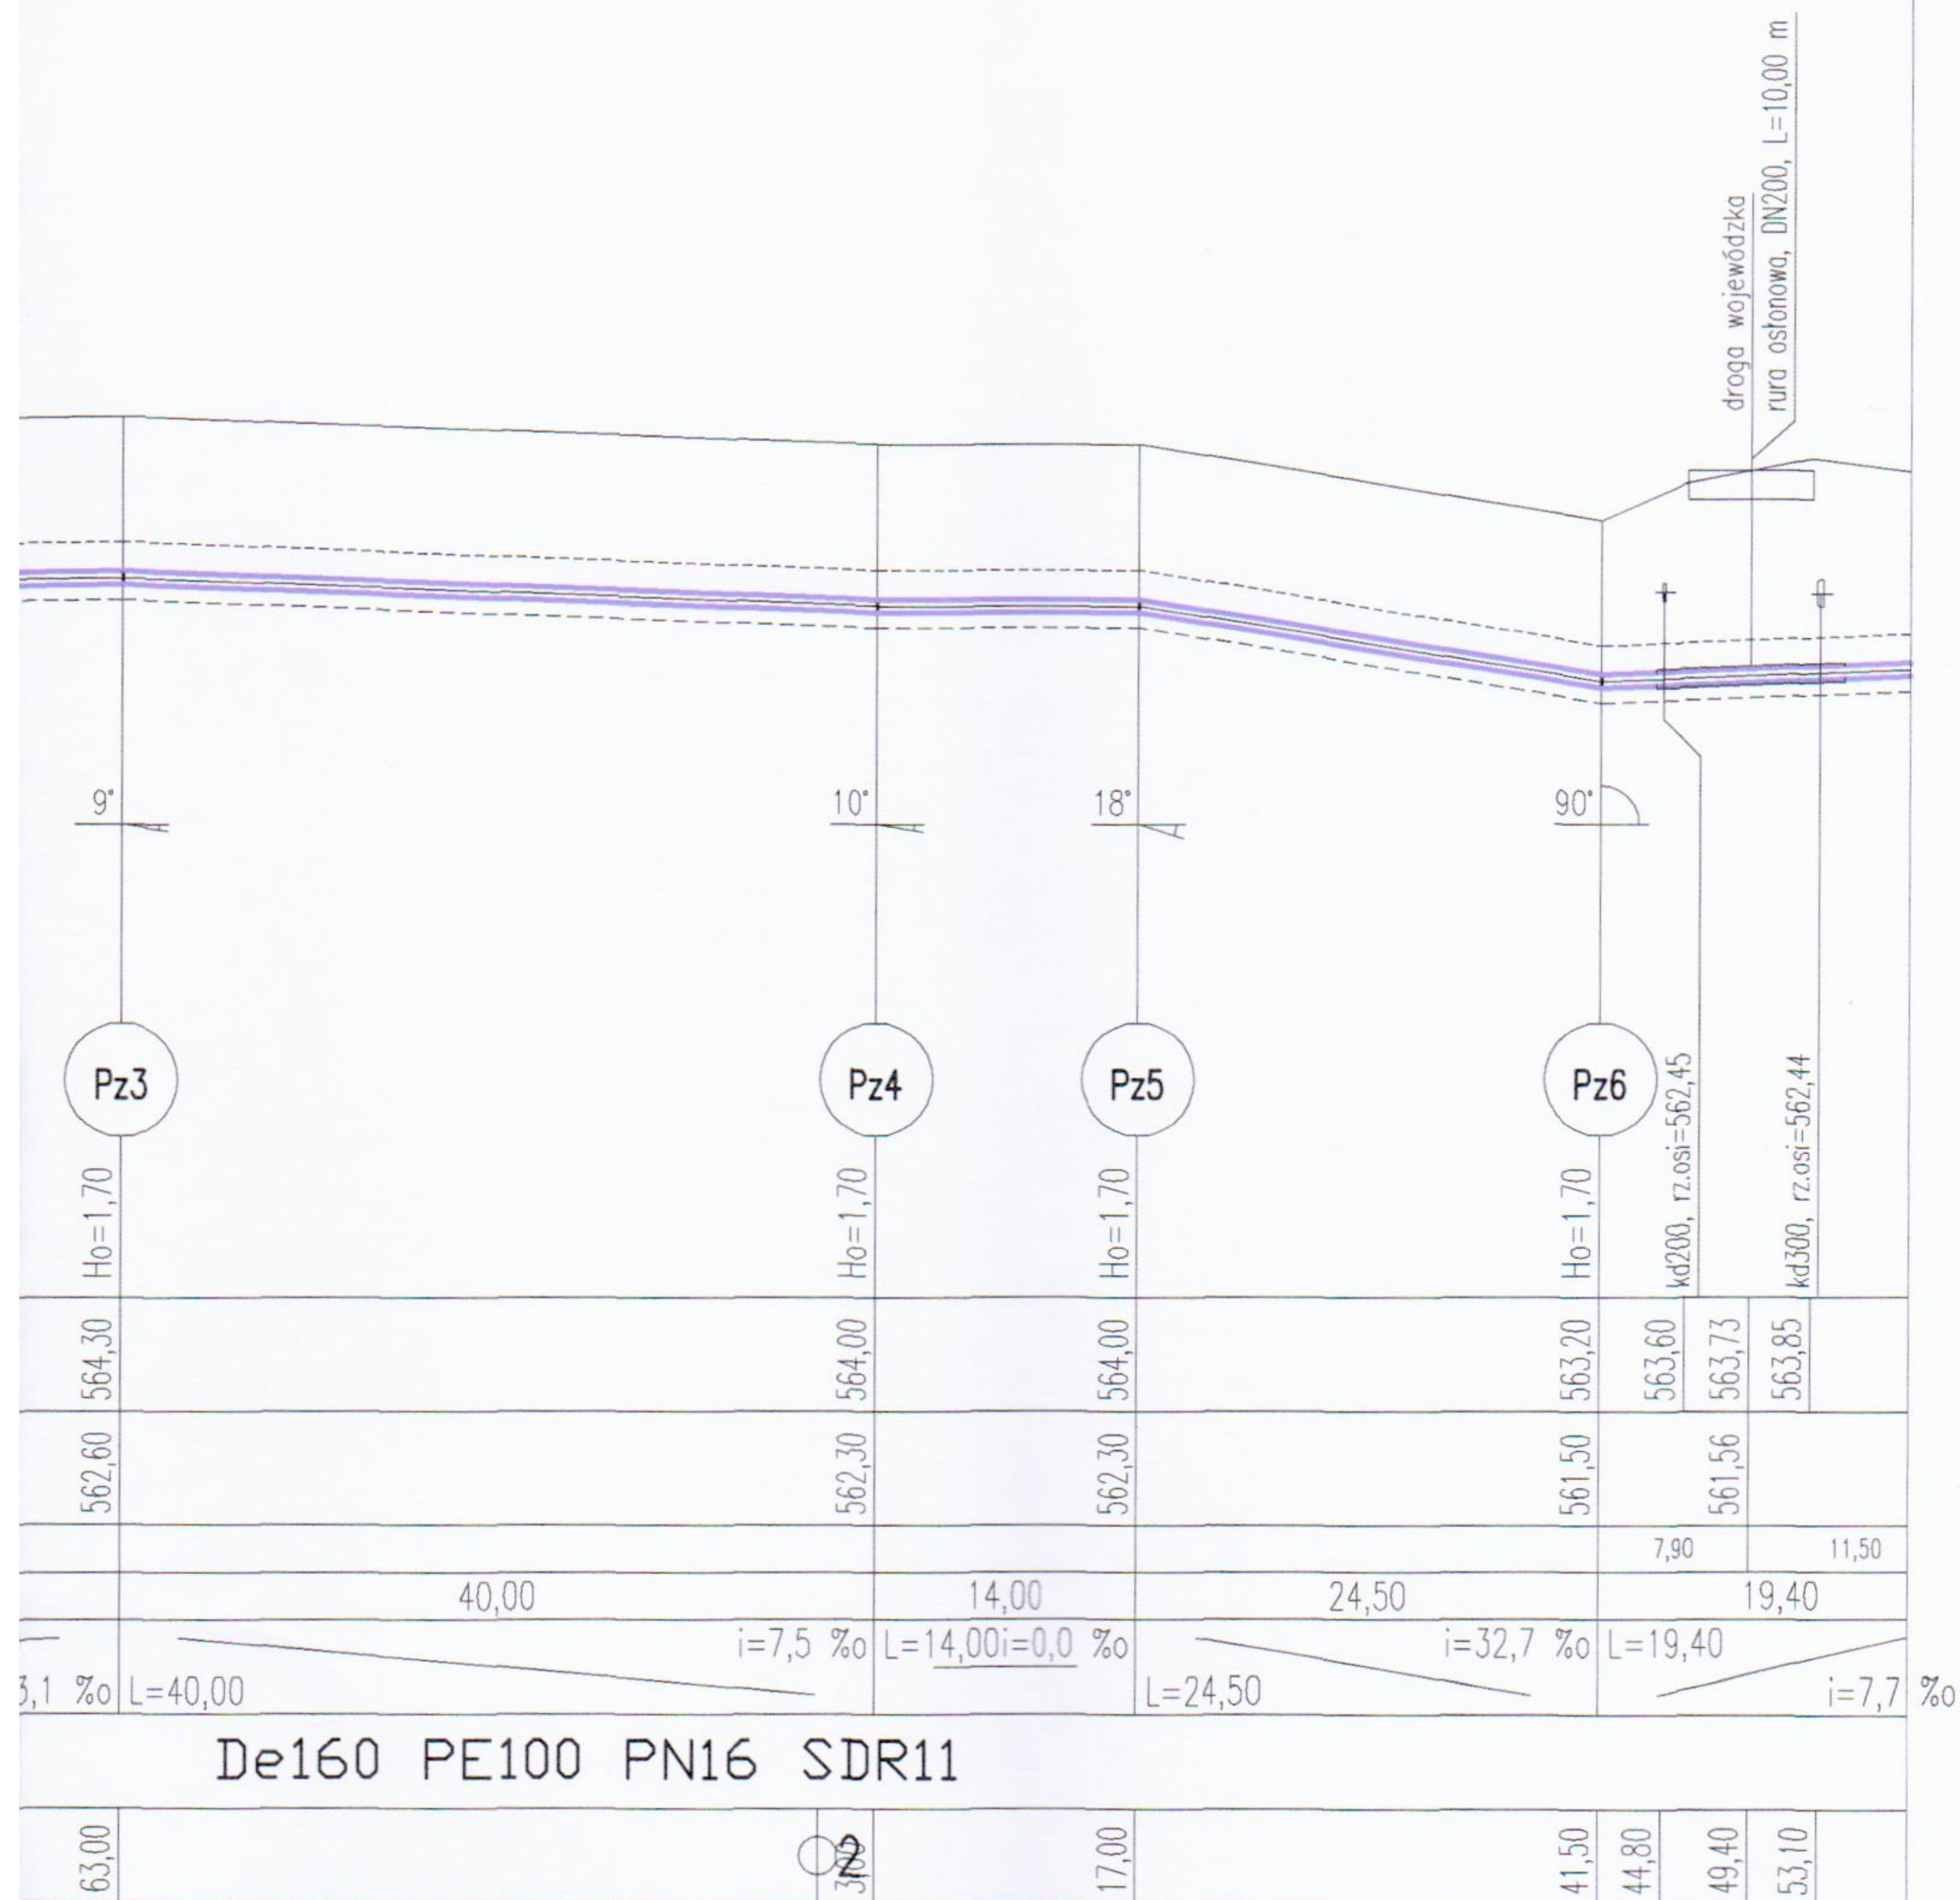

OZNACZENIA

W1

nazwa węzła

Pz1

zmian kierunku wodociągu

$H_0=1.62$ zagłębienie osi rurociągu
 $H_{og}=1.45$ zagłębienie osi rurociągu górnego
 $H_{od}=2.00$ zagłębienie osi rurociągu dolnego
 $dh=0.55$ przepad (różnica $H_{od}-H_{og}$)
 $N=0.09$ wysokość nasypu
 P1 numer kolejny przyłącza

Symbole przyłączy oraz dopływów węzłowych:



z lewej zlewni



z prawej zlewni



Pist przyłącze istniejące do budynku nr 30 i 28

----- podsypka piaskowa gr 15 cm

----- zasyka piaskowa gr 30 cm

— teren istniejący

— teren projektowany

Istniejącą sieć wodociągowa DN32(przyłącze) od miejsca wpięcia W1 do istniejącego przyłącza do budynku 30 i 28 należy zdemontować

BIURO PROJEKTOWO USŁUGOWE INSTALACJI I SIECI SANITARNYCH Edward D. Krawczyk Ul. Żółtkiewskiego 10 58-300 Wałbrzych					
INWESTOR: Gmina Boguszów Gorce pl. Odrodzenia 1, 58-370 Boguszów Gorce				Branża Sanitarna	
Obiekt i adres	Sieć wodociągowa i kanalizacji sanitarnej na osiedlu domków jednorodzinnych przy ul. Wałbrzyskiej w Boguszowie Gorcach				Skala 1:100/500
Projektant:	inż. E.D. Krawczyk	75/DOŚ/05	08.14		
Asystent:					
Sprawdzający:	mgr inż. H. Griner	UAN. VI-f/3/131/89	08.14		
Tytuł rysunku	Profil podłużny sieci wodociągowej W1				Nr rys. 2