


Opis powierzchni terenu

Profil 1
Podziałka 1:100/500

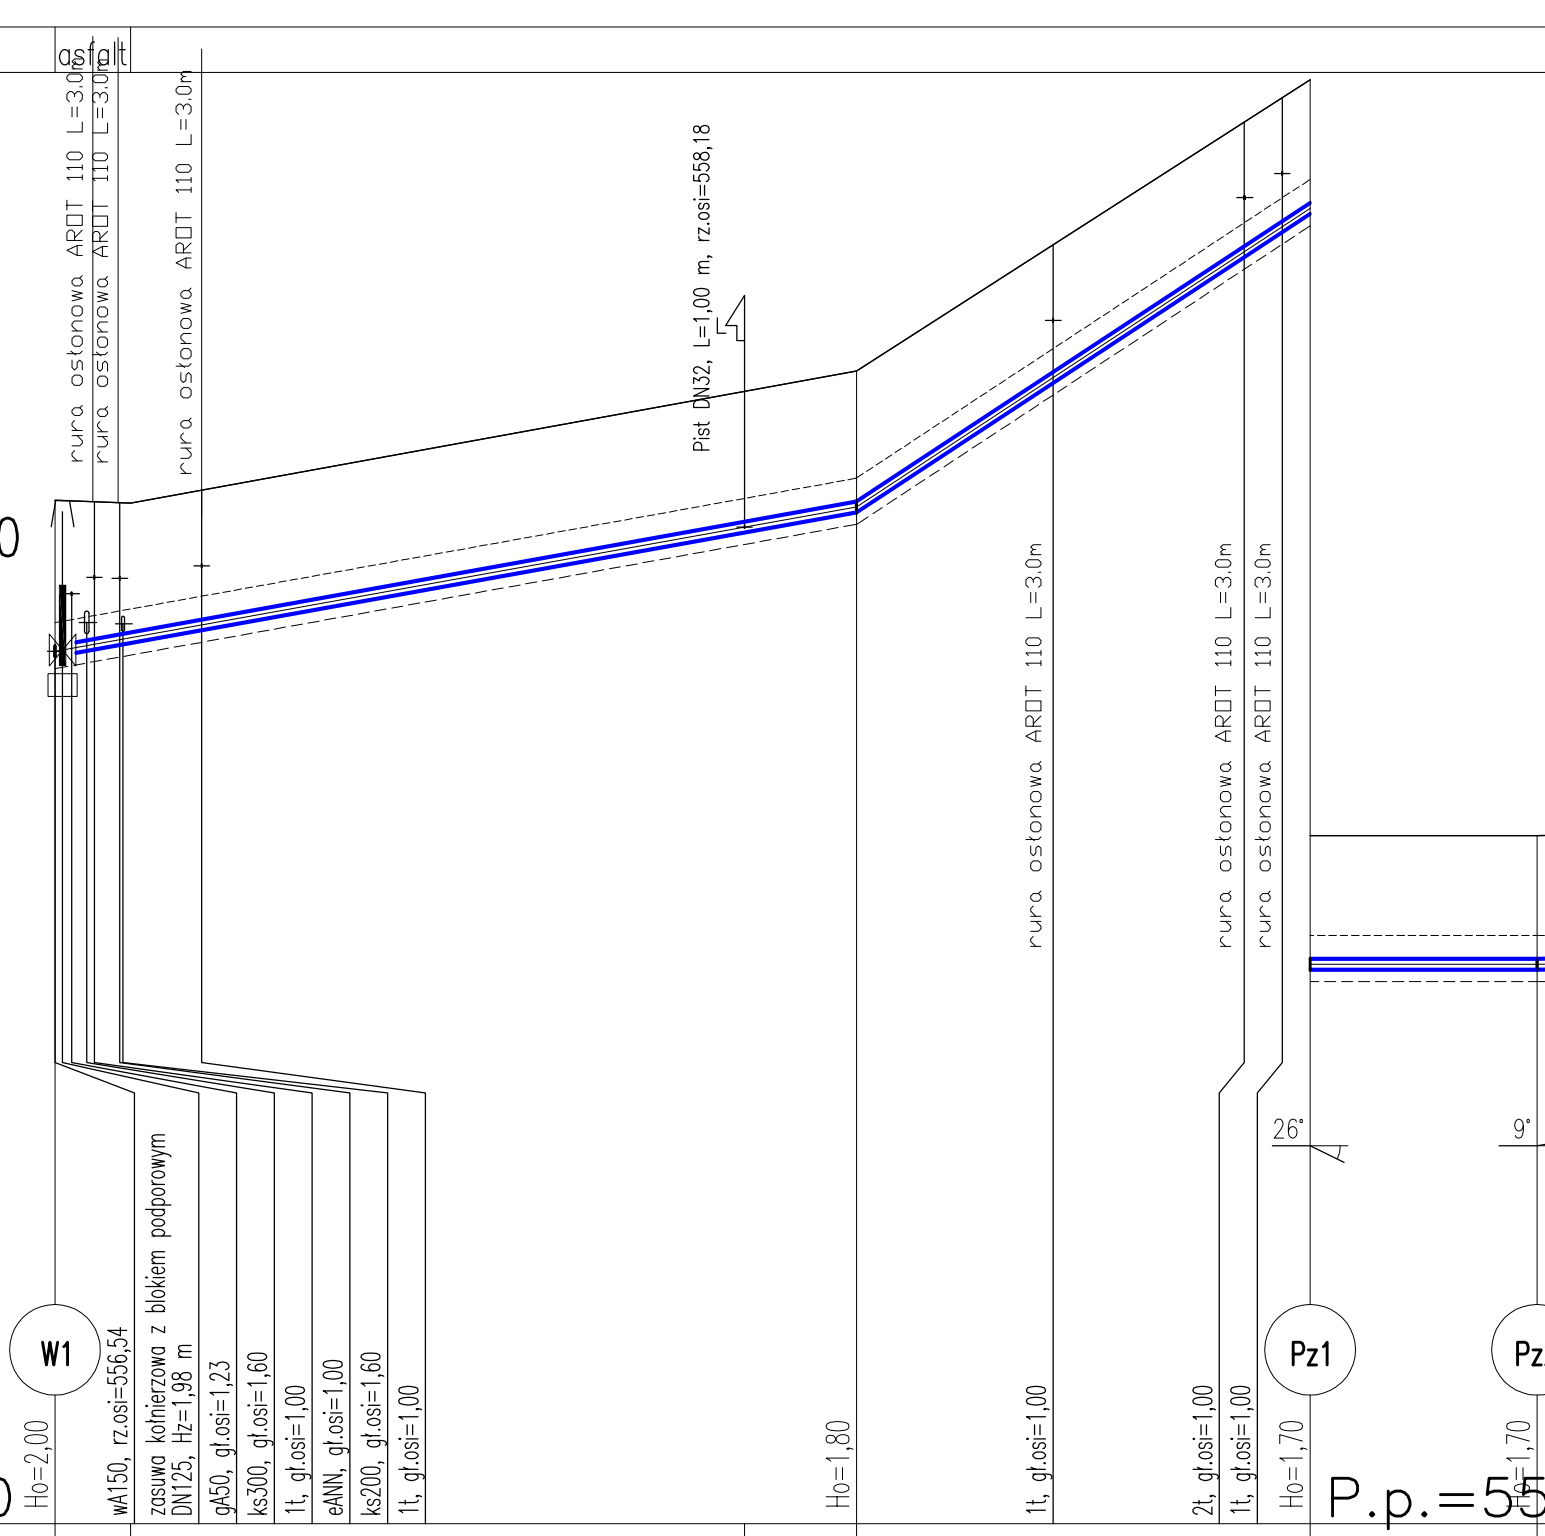

P.p.=545,00

P.p.=551,70

