


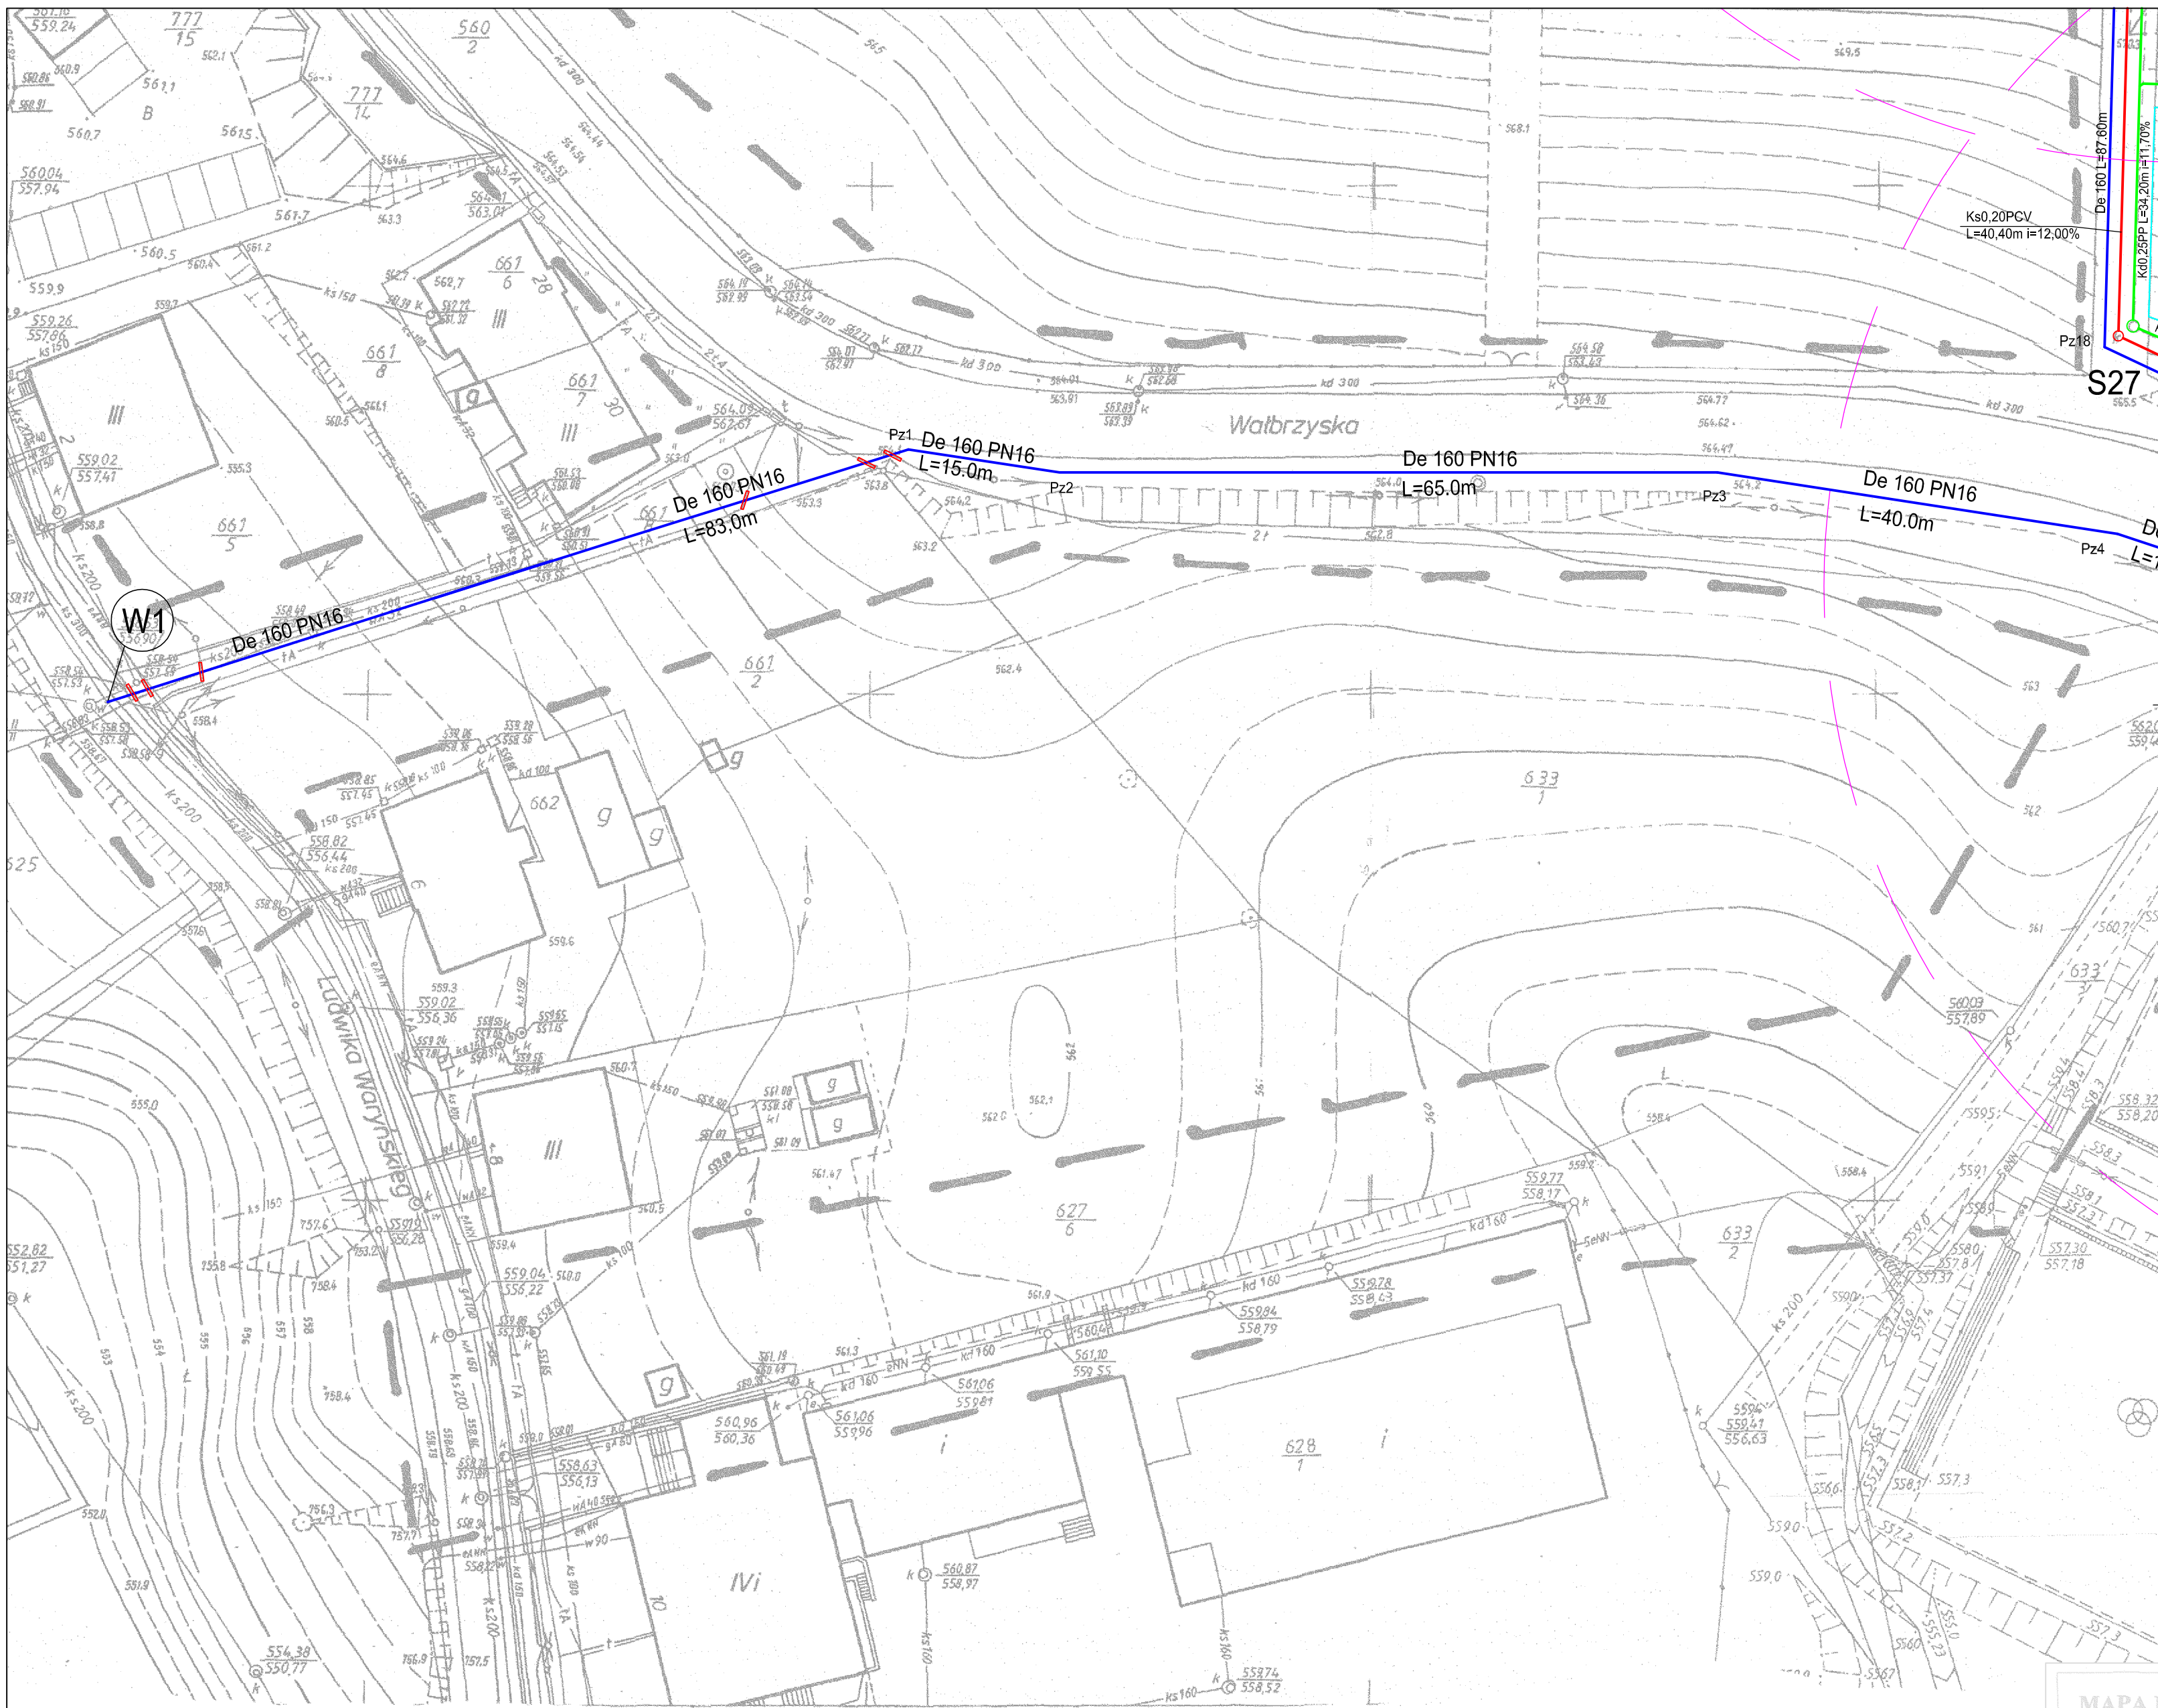

MAPA 1

miasto Boguszyca
działka nr 1/1
sek. mapy 4
ulica Walbrzyska
Granice działek
gruntów

Kierownik robót

ALEXS
58 508 508
G. E. O. D. H.
Inżynier
architekt
ul. Świebódzka 10