


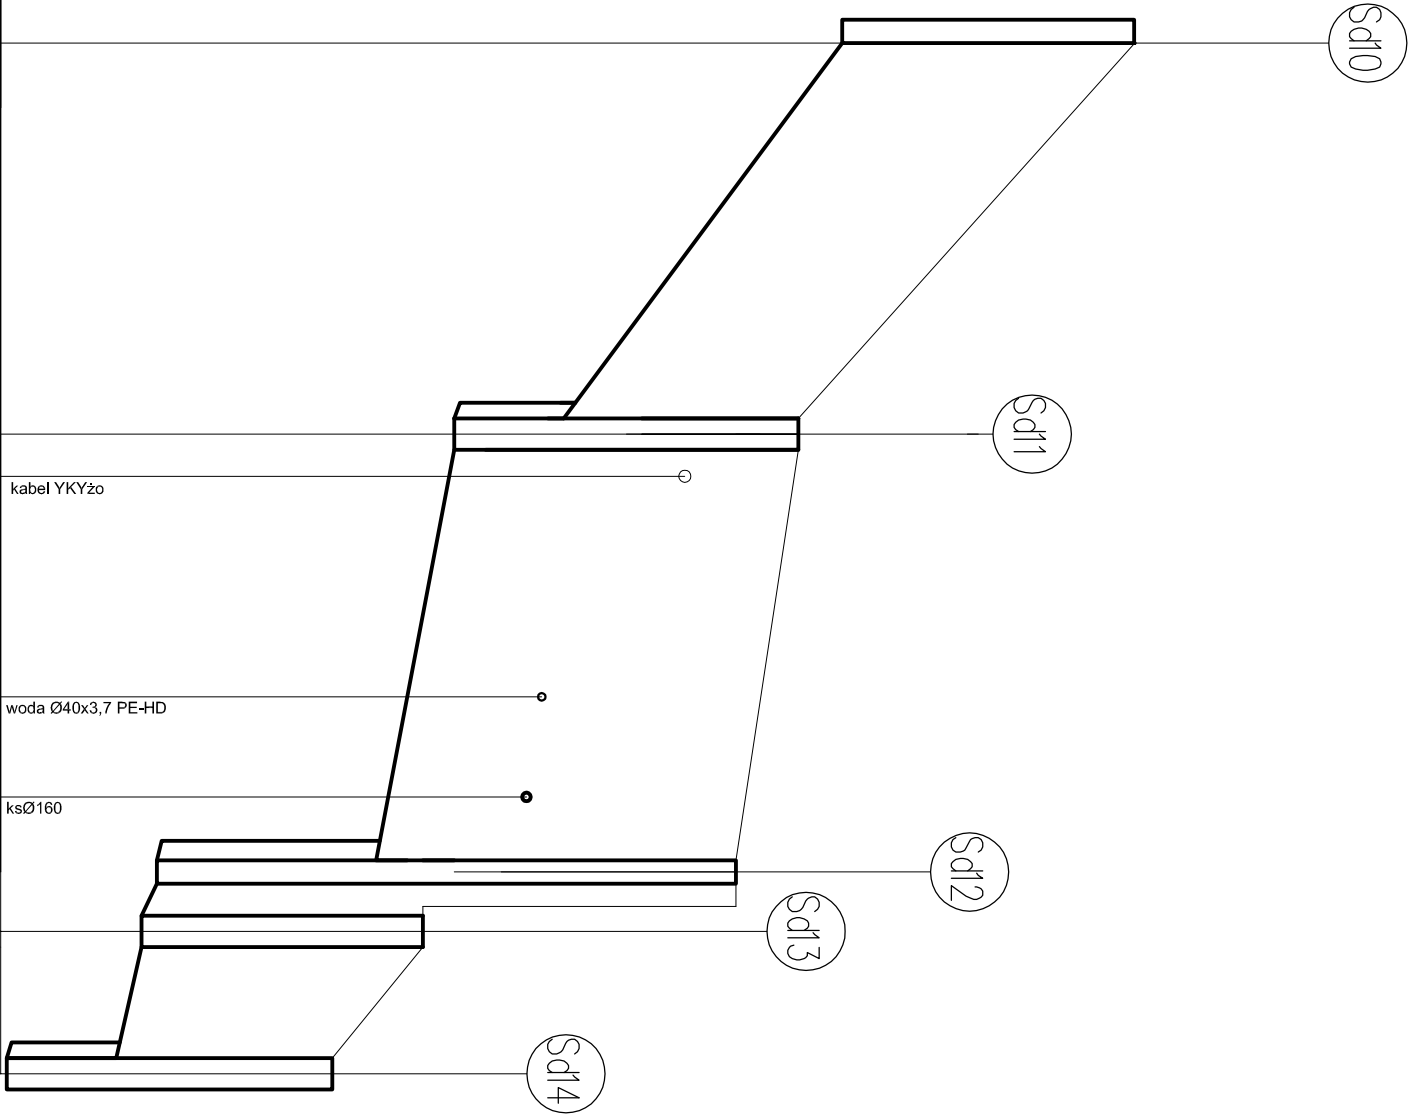

Poziom odniesienia 582 mpm			
Rzędna terenu, m	589,25	587,10	586,85
Rzędna dna kanału, m	587,38	584,90	585,55
Zagłębienie kanału, m	1,87	1,5	2,2
	2,2	1,75	2,30
Spadek terenu %	8,6	1,4	-
	7,1	1,8	2,5
Spadek kanału %	25,0	42,0	53,0
Długość m	0,00	25,0	27,7
	Ø600	Ø600	Ø600
	Ø600	Ø600	Ø600



Przedsiębiorstwo "INWESTBUD" Sp. z o.o.,
58-306 Walbrzych, ul. Jaworowa 15a

Projektant br. instalacje sanitarne:	inż. Karol Grzondziel	347/00/DUW		Data: 04.2011
Sprawdzający br. instalacje sanitarne:	mgr inż. Maciej Kurant	351/00/DUW		Stadium: PZT
Asystenci:	mgr inż. Maciej Rogowski			

Zadanie:	Budowa budynku obsługi ruchu turystycznego wraz z budową infrastruktury technicznej w ramach zadania: "Ośrodek Sportowo-Rekreacyjny 'Dzikowiec' w Boguszkowie-Gorcach: etap I - budowa kompleksowej używanej kolei krzeslekowej na zboczu góry Dzikowiec w Boguszkowie-Gorcach, etap II - budowa infrastruktury niezbędnej do obsługi kolei krzeslekowej na zboczu góry Dzikowiec w Boguszkowie-Gorcach".			Skala: 1:100/500
Inwestor:	Gmina Boguszków-Gorce Pl. Odrodzenia 1, 58-370 Boguszków-Gorce			Nr rys.: 3.101/S
Tytuł rys.:	PROFIL KANALIZACJI DESZCZOWEJ 4			

