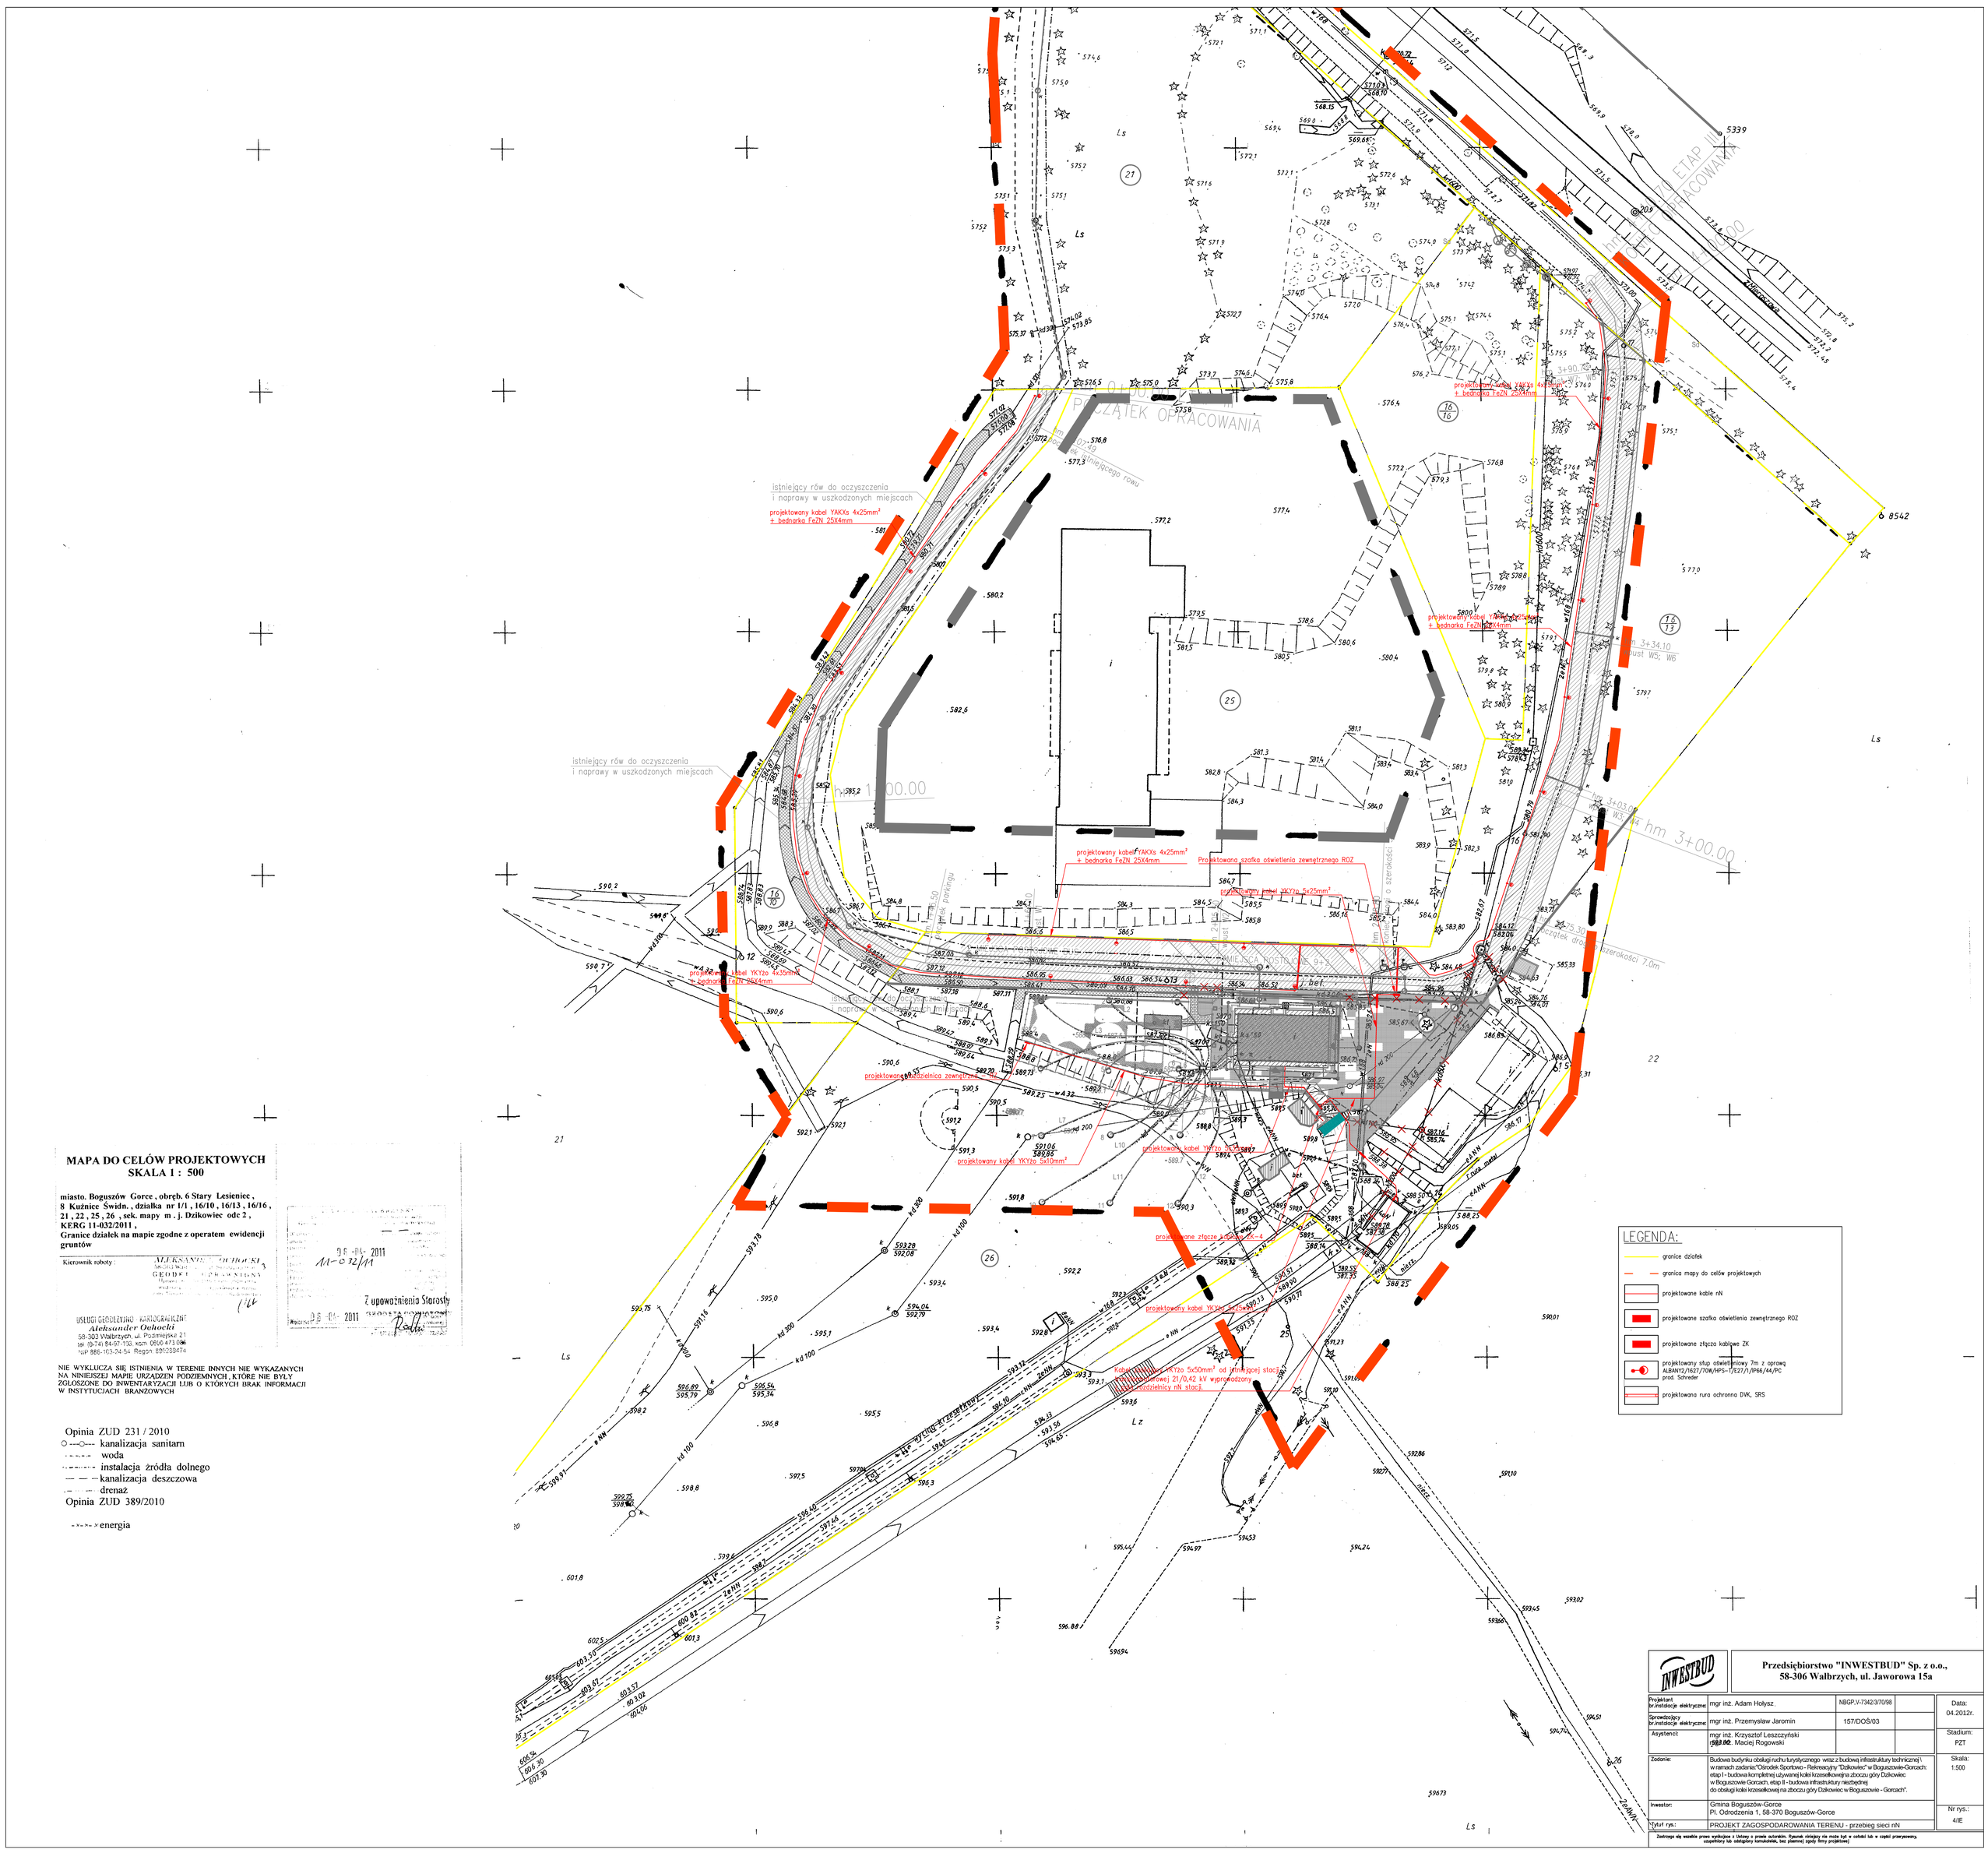
istniejący rów do oczyszczenia
i naprawy w uszkodzonych miejscach
projektowany kabel YAKXs 4x25mm²
+ bednarka FeZN 25X4mm
projektowany kabel YKYżo 5x50mm²
projektowany kabel YKYżo 5x25mm²
projektowany kabel YKYżo 4x35mm²
projektowany kabel YKYżo 3x10mm²
Projektowana szafka oświetlenia zewnętrznego ROZ
projektowane złącze kablowe ZK-4
projektowany kabel YKXS 3x25mm²
Kablowa linia elektroenergetyczna YKYżo 5x50mm² od istniejącej stacji transformatorowej 21/0,42 kV wyprowadzony z rozdzielnicy nN stacji.
projektowana rozdzielnica zewnętrzna
