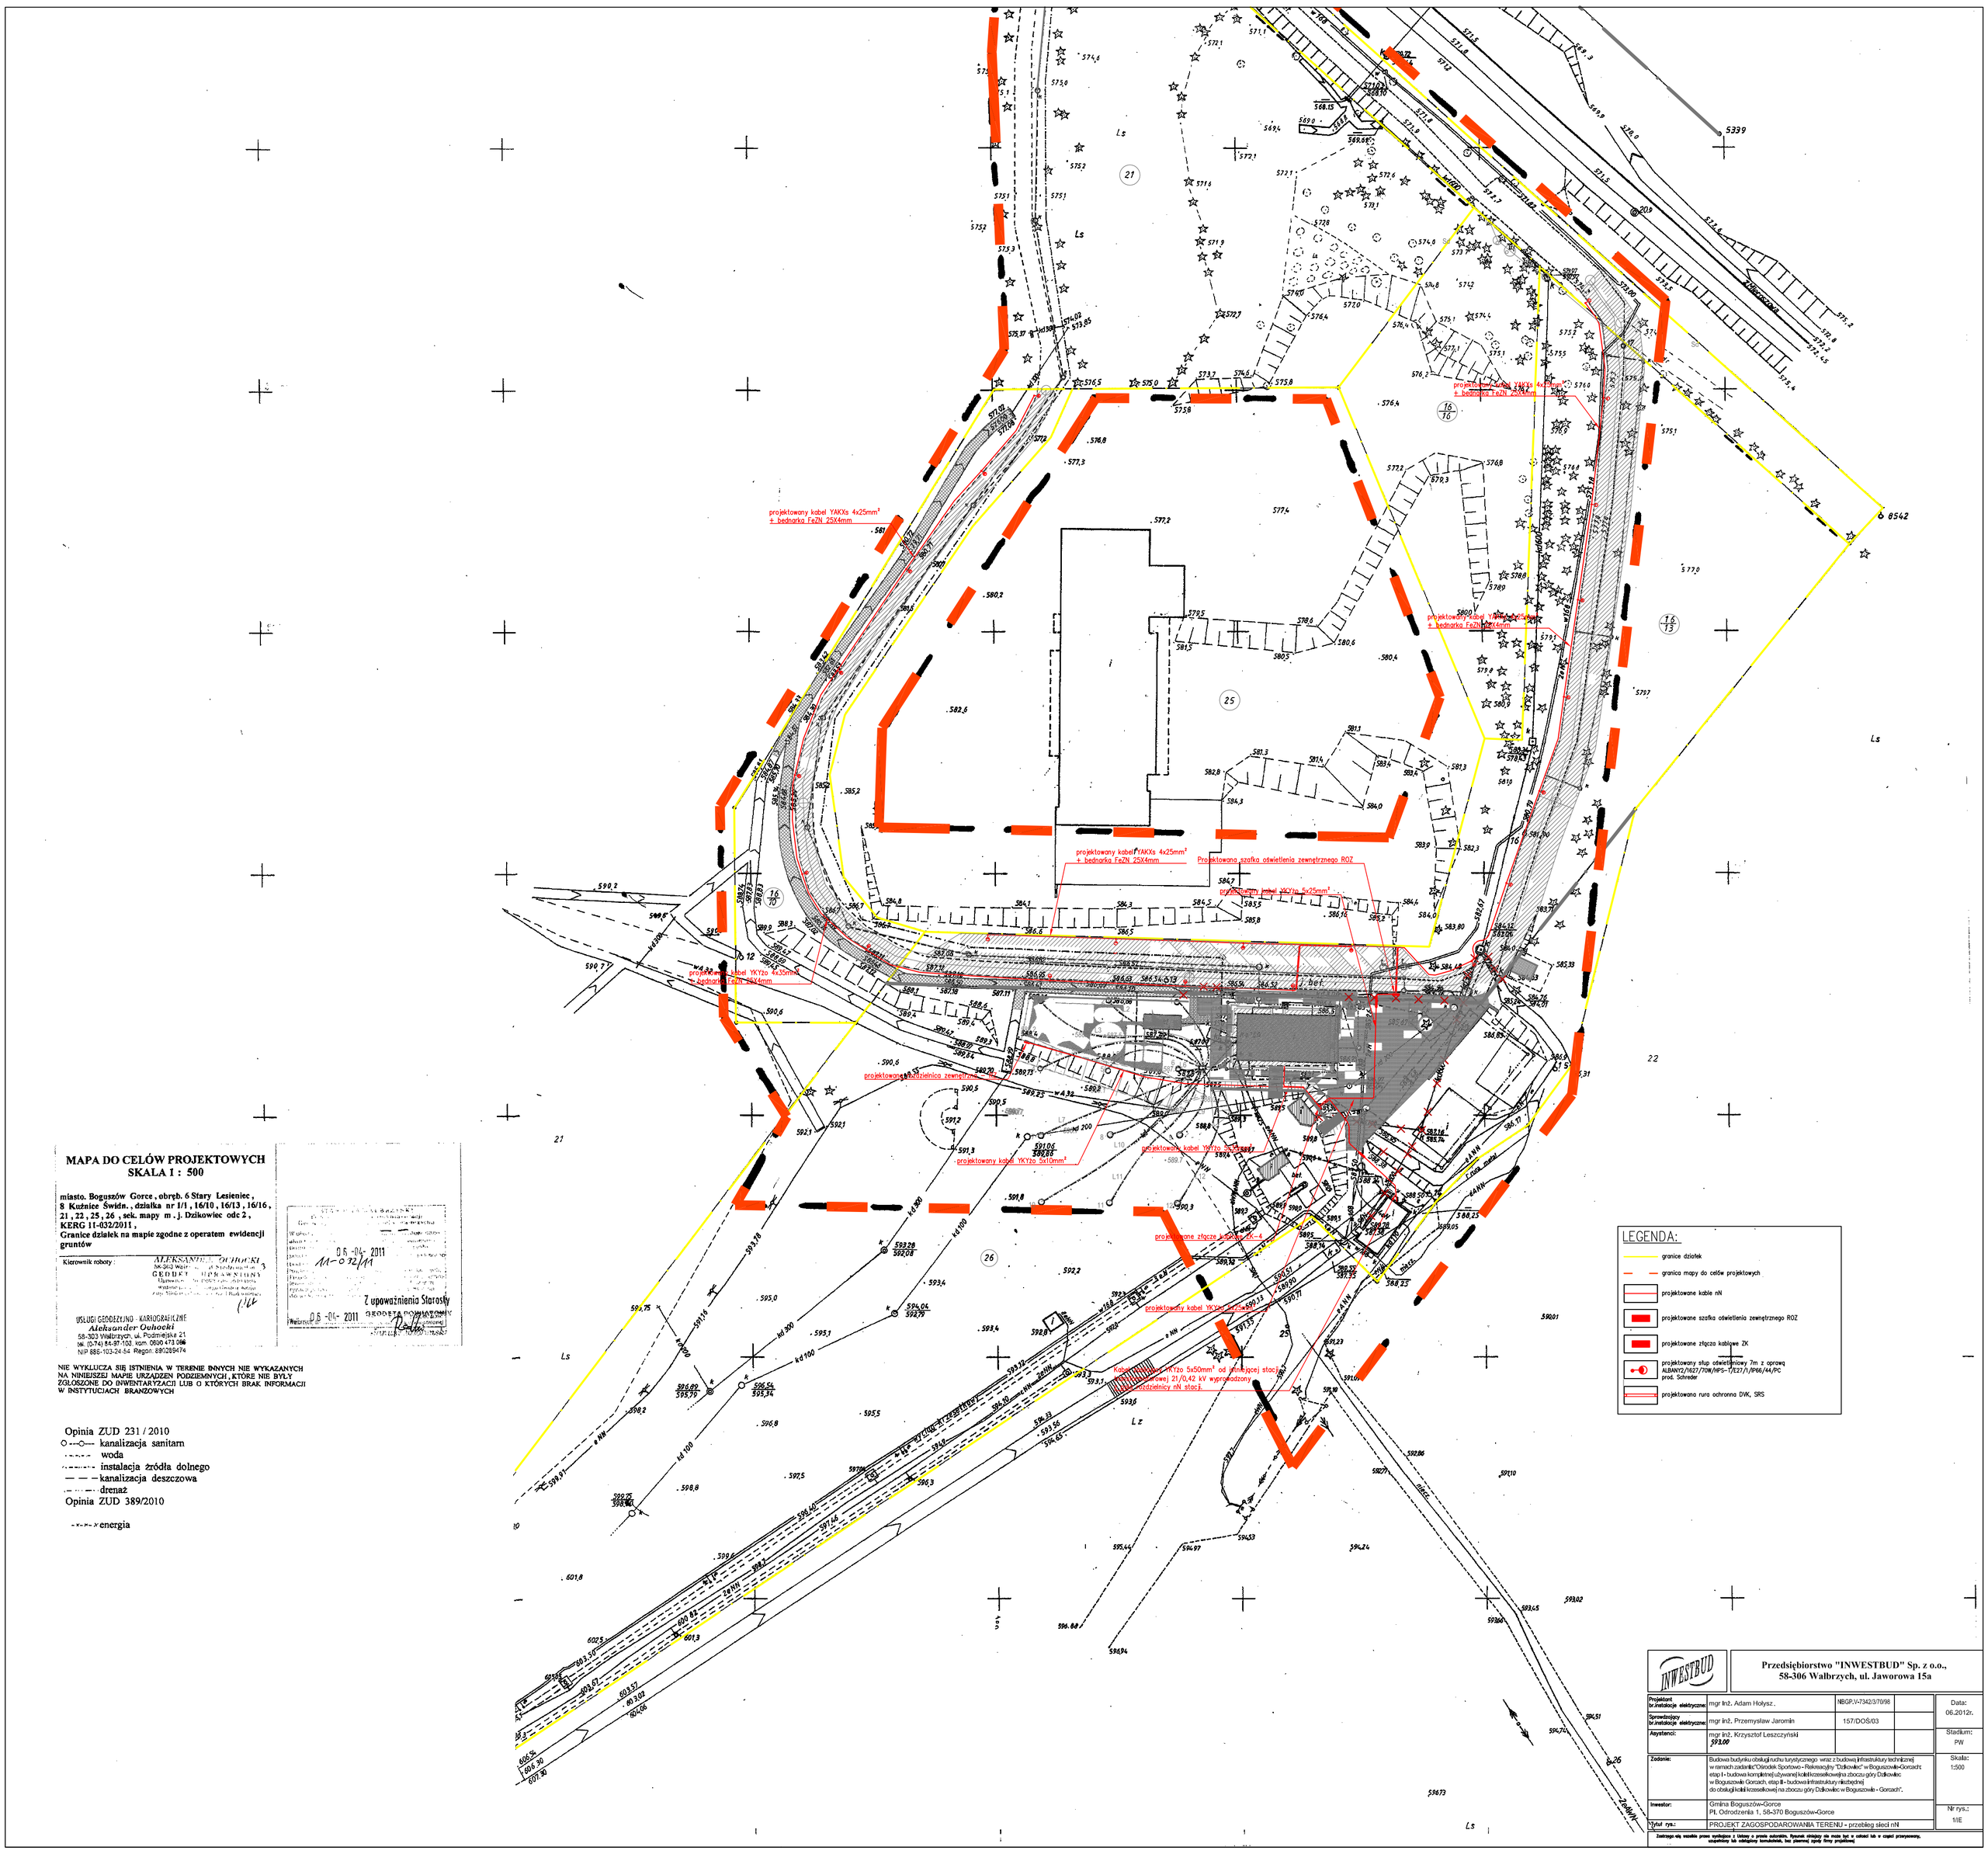

MAPA DO CELÓW PROJEKTOWYCH
SKALA 1 : 500

miasto. Boguszów Gorce , obręb. 6 Stary Lesieniec , 8 Kuźnice Świdn. , działka nr 1/1 , 16/10 , 16/13 , 16/16 , 21 , 22 , 25 , 26 , sek. mapy m . j. Dzikowiec odc 2 , KERG 11-032/2011 ,
Granice działek na mapie zgodne z operatem ewidencji gruntów

Kierownik roboty: ALEKSANDER OCHOCKI
Aleksander Ochocki
USŁUGI GEODEZYJNO - KARTOGRAFICZNE
58-303 Wałbrzych, ul. Podmiejska 21
tel. (0-74) 84-97-103, kom. 0600 473 086
NIP 886-103-24-54 Regon: 890289474

06 -04- 2011
11-032/11
Z upoważnienia Starosty
GEODETA POWIATOWY
06 -04- 2011

NIE WYKLUCZA SIĘ ISTNIENIA W TERENIE INNYCH NIE WYKAZANYCH NA NINIEJSZEJ MAPIE URZĄDZEŃ PODZIEMNYCH , KTÓRE NIE BYŁY ZGŁOSZONE DO INWENTARYZACJI LUB O KTÓRYCH BRAK INFORMACJI W INSTYTUCJACH BRANŻOWYCH

Opinia ZUD 231 / 2010
- kanalizacja sanitarn
- woda
- instalacja źródła dolnego
- kanalizacja deszczowa
- drenaż

Opinia ZUD 389/2010
- energia

LEGENDA:
- granice działek
- granica mapy do celów projektowych
- projektowane kable nN
- projektowane szafka oświetlenia zewnętrznego ROZ
- projektowane złącza kablowe ZK
- projektowany słup oświetleniowy 7m z oprawą ALBANY2/1627/70W/NFS-T/E27/1/IP66/44/PC prod. Schreder
- projektowana rura ochronna DVK, SRS

INWESTBUD	Przedsiębiorstwo "INWESTBUD" Sp. z o.o., 58-306 Wałbrzych, ul. Jaworowa 15a		
Projektant br.instalacje elektryczne:	mgr inż. Adam Hołysz .	NBGP/V-7342/3/70/98	Data: 06.2012r.
Sprawdzający br.instalacje elektryczne:	mgr inż. Przemysław Jaromin	157/DOŚ/03	Stadium: PW
Asystenci:	mgr inż. Krzysztof Leszczyński 593.00		
Zadanie:	Budowa budynku obsługi ruchu turystycznego wraz z budową infrastruktury technicznej w ramach zadania"Ośrodek Sportowo - Rekreacyjny "Dzikowiec" w Boguszowie-Gorcach: etap I - budowa kompletnej używanej kolei krzesełkowej na zboczu góry Dzikowiec w Boguszowie Gorcach, etap II - budowa infrastruktury niezbędnej do obsługi kolei krzesełkowej na zboczu góry Dzikowiec w Boguszowie - Gorcach".		Skala: 1:500
Inwestor:	Gmina Boguszów-Gorce PL Odrodzenia 1, 58-370 Boguszów-Gorce		Nr rys.: 1/IE
Tytuł rys.:	PROJEKT ZAGOSPODAROWANIA TERENU - przebieg sieci nN		

Zastrzega się wszelkie prawa wynikające z Ustawy o prawie autorskim. Rysunek niniejszy nie może być w całości lub w części przerysowany, wzupełniony lub udostępniony konkurentom, bez pisemnej zgody firmy projektowej