


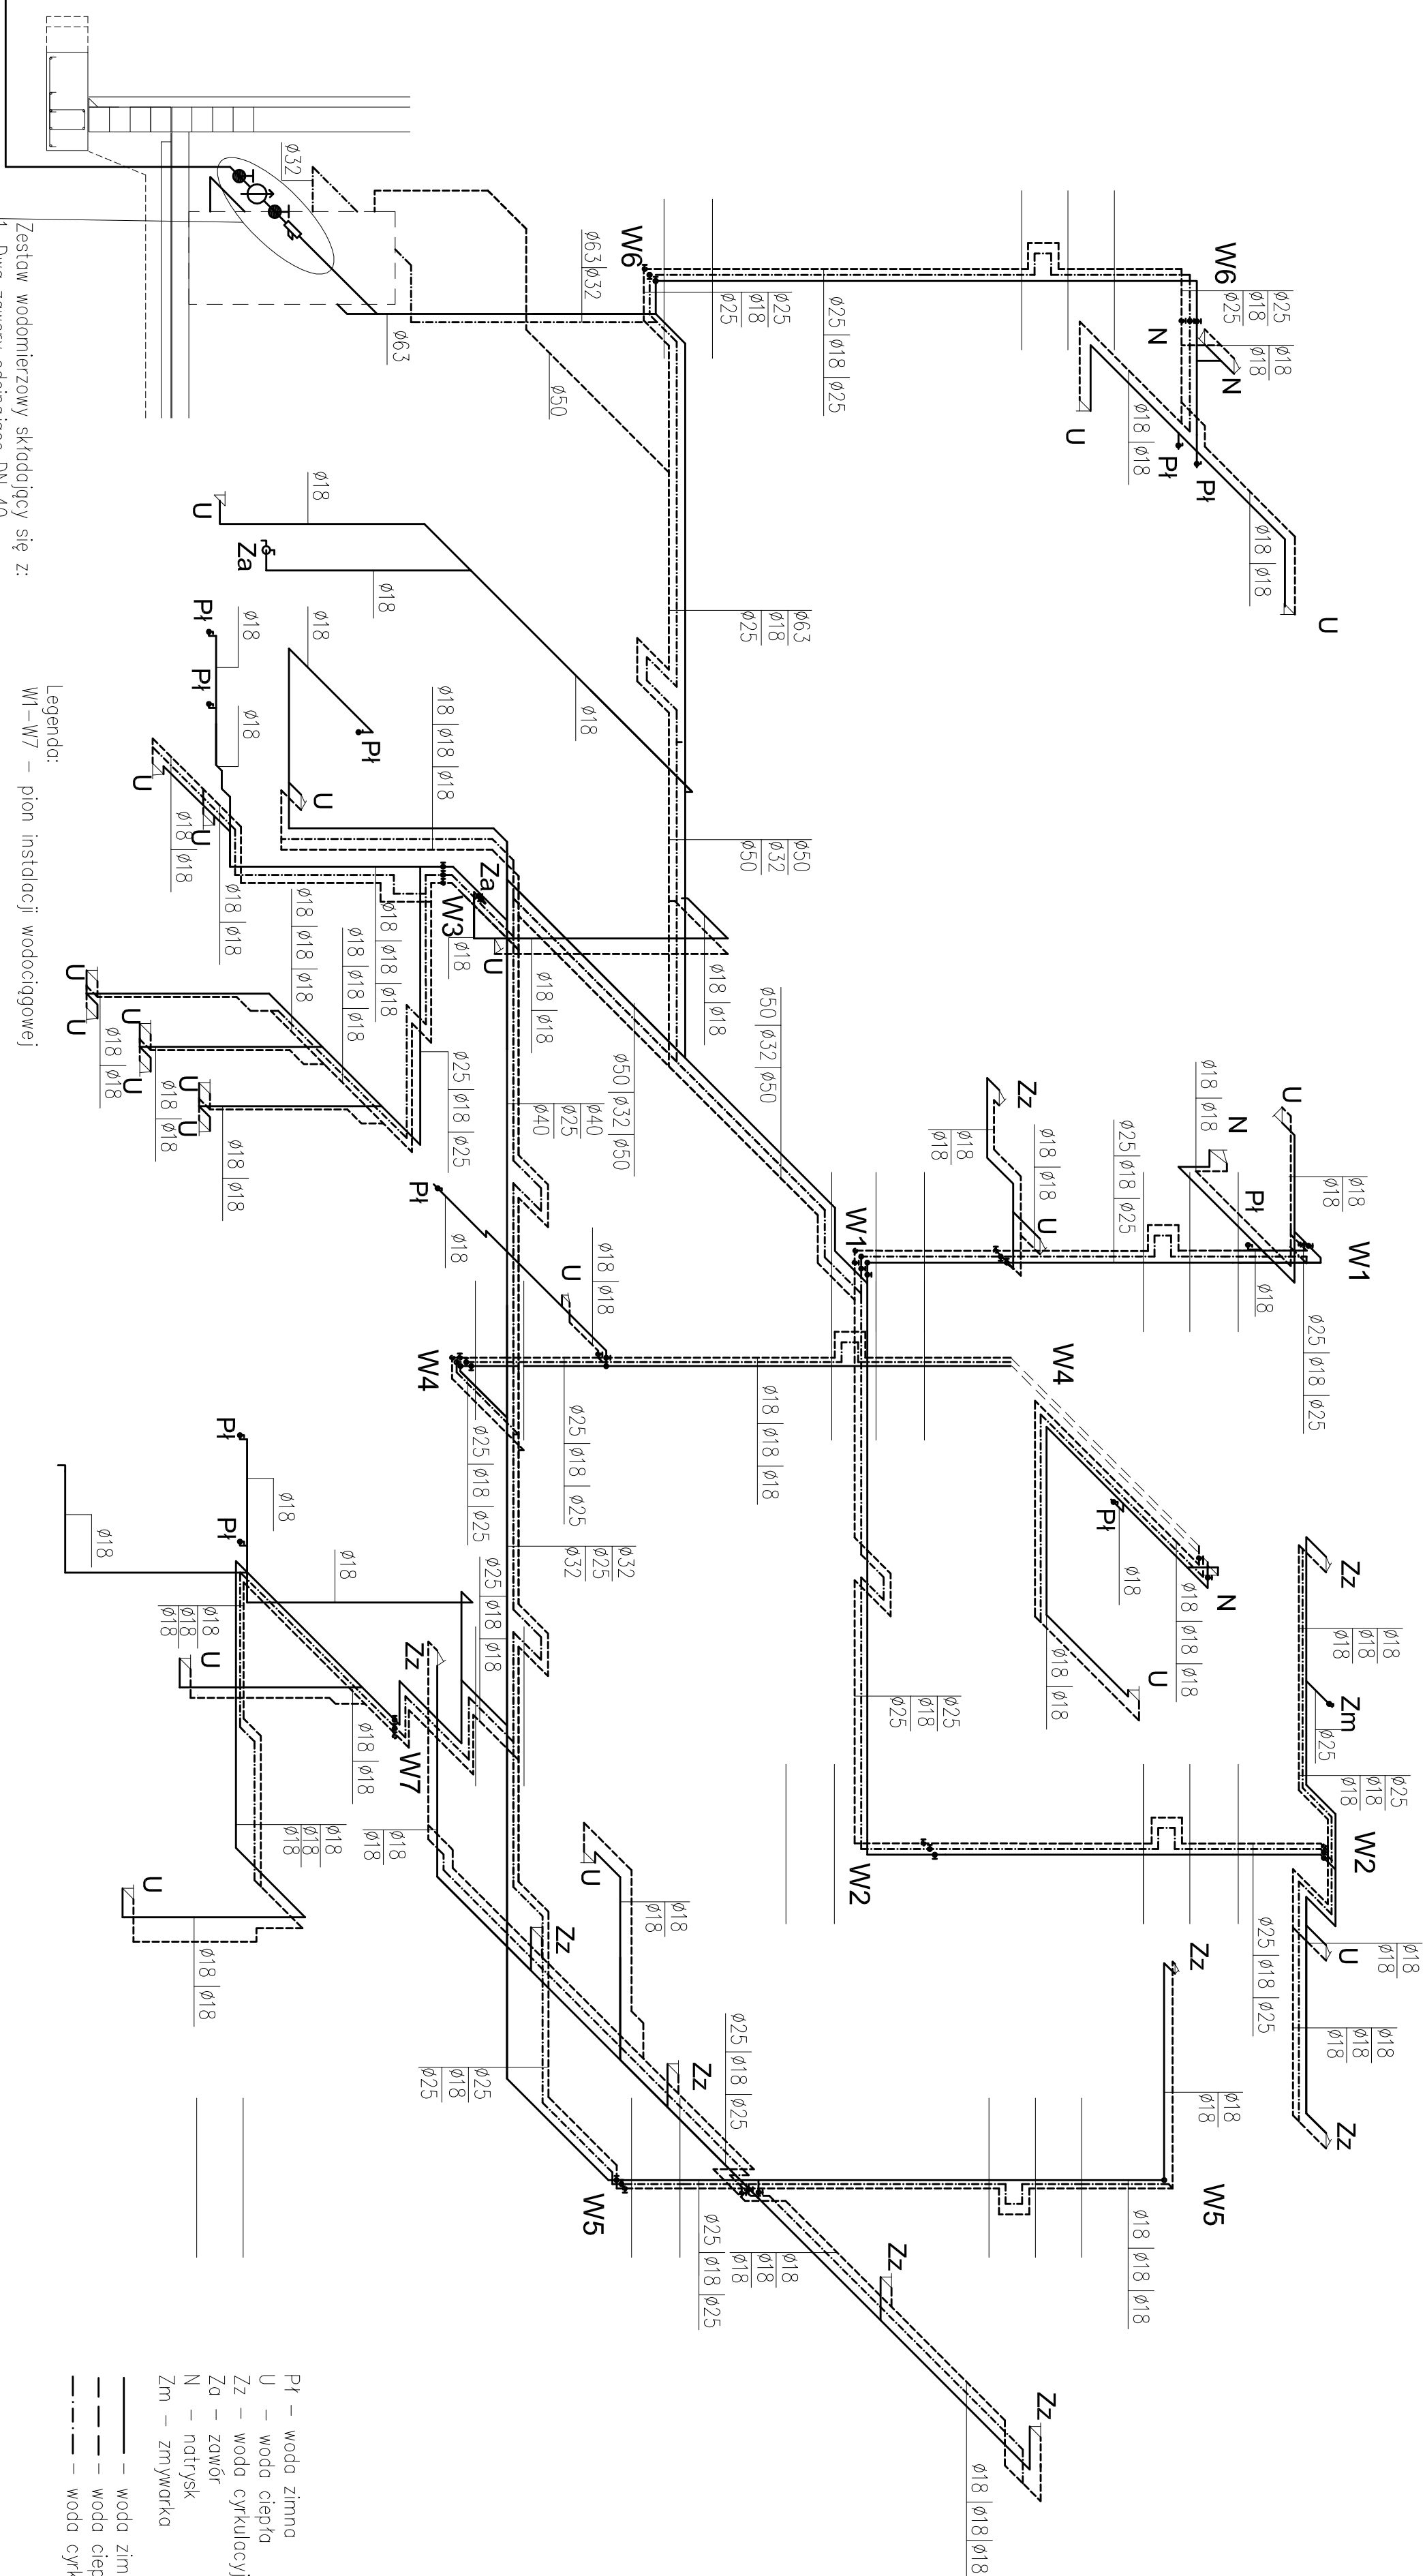

Legenda:
W1-W7 – pion instalacji wodociągowej

Uwagi:

1. Instalację wody zimnej, ciepłej wykonać z rur typu PE-Xc bez osłon antydyfuzyjnych firmy KAN o następujących średnicach:

- ø18 - ø18x2,5
 -ø25 - ø25x3,5
 -ø32 - ø32x4,4

z rur typu PE-RT/A/PE-HD Multi Universal firmy KAN o następujących średnicach:

- ø40 – ø40x3,5
z rur typu PE-X/Al/PE-X Multi Universal firmy KAN o następujących średnicach:
–ø50 – ø50x4
–ø63 – ø63x4,5

2. Instalację wodociagową prowadzić w brzdach ścian oraz w stropach podwieszanych
3. Instalację wodociagową wykonać poprzez połączenie w systemie KAN-therm Push od średnic: $\varnothing 18 \times 2,5$ – $\varnothing 32 \times 4$, oraz w systemie KAN-therm Press od średnic: $\varnothing 40 \times 3,5$ – $\varnothing 63 \times 4,5$.

4. Na podejściach pod piony wody zimnej i ciepłej zastosować zawory odcinające ze spustem
5. Na podejściach pod piony instalacji cyrkulacyjnej zastosować zawory typu ALWA-KOMBI-4 firmy Honeywell (lub równoważny),
Zawór wyposażony w nasadkę termiczną o temp 50–60°C

Przyłącze wodociągowe
 Ø63x5,8 PE-HD

		Przedsiębiorstwo "INWESTBUD" Sp. z o.o., 58-306 Walbrzych, ul. Jaworowa 15a	
Projektant:	inż. Karol Grzondział	347/00/DUW	Data: 06.2012
Asystent:	mgr inż. Maciej Rogowski		
Sprawozdaje:	mgr inż. Maciej Kurant	351/00/DUW	Stadium: PW
Budowa budynku obsługi ruchu turystycznego wraz z budową infrastruktury technicznej w ramach zadania "Ośrodek Sportowo – Rekreacyjny "Działowiec" w Bogusławowie-Gorach", etap II – budowa kompleksowej ujętnia kół kreskolewych na zloczu gminy Działowiec w Bogusławowie Gorach, etap II – budowa infrastruktury niezbędnej do zloczu gminy kreskolewych na zloczu gminy Działowiec w Bogusławowie – Gorach."			
Investor:	Gmina Miasto Bogusławów-Gorze Plac Odwieczności 1, 58 – 370 Bogusławów-Gorze		Nr rys.: 14
zatemże instalacji wodociągowej – budynek obsługi ruchu turystycznego – instalacja wodociągowej – woda zimna, ciepła, cyrkulacyjno			