


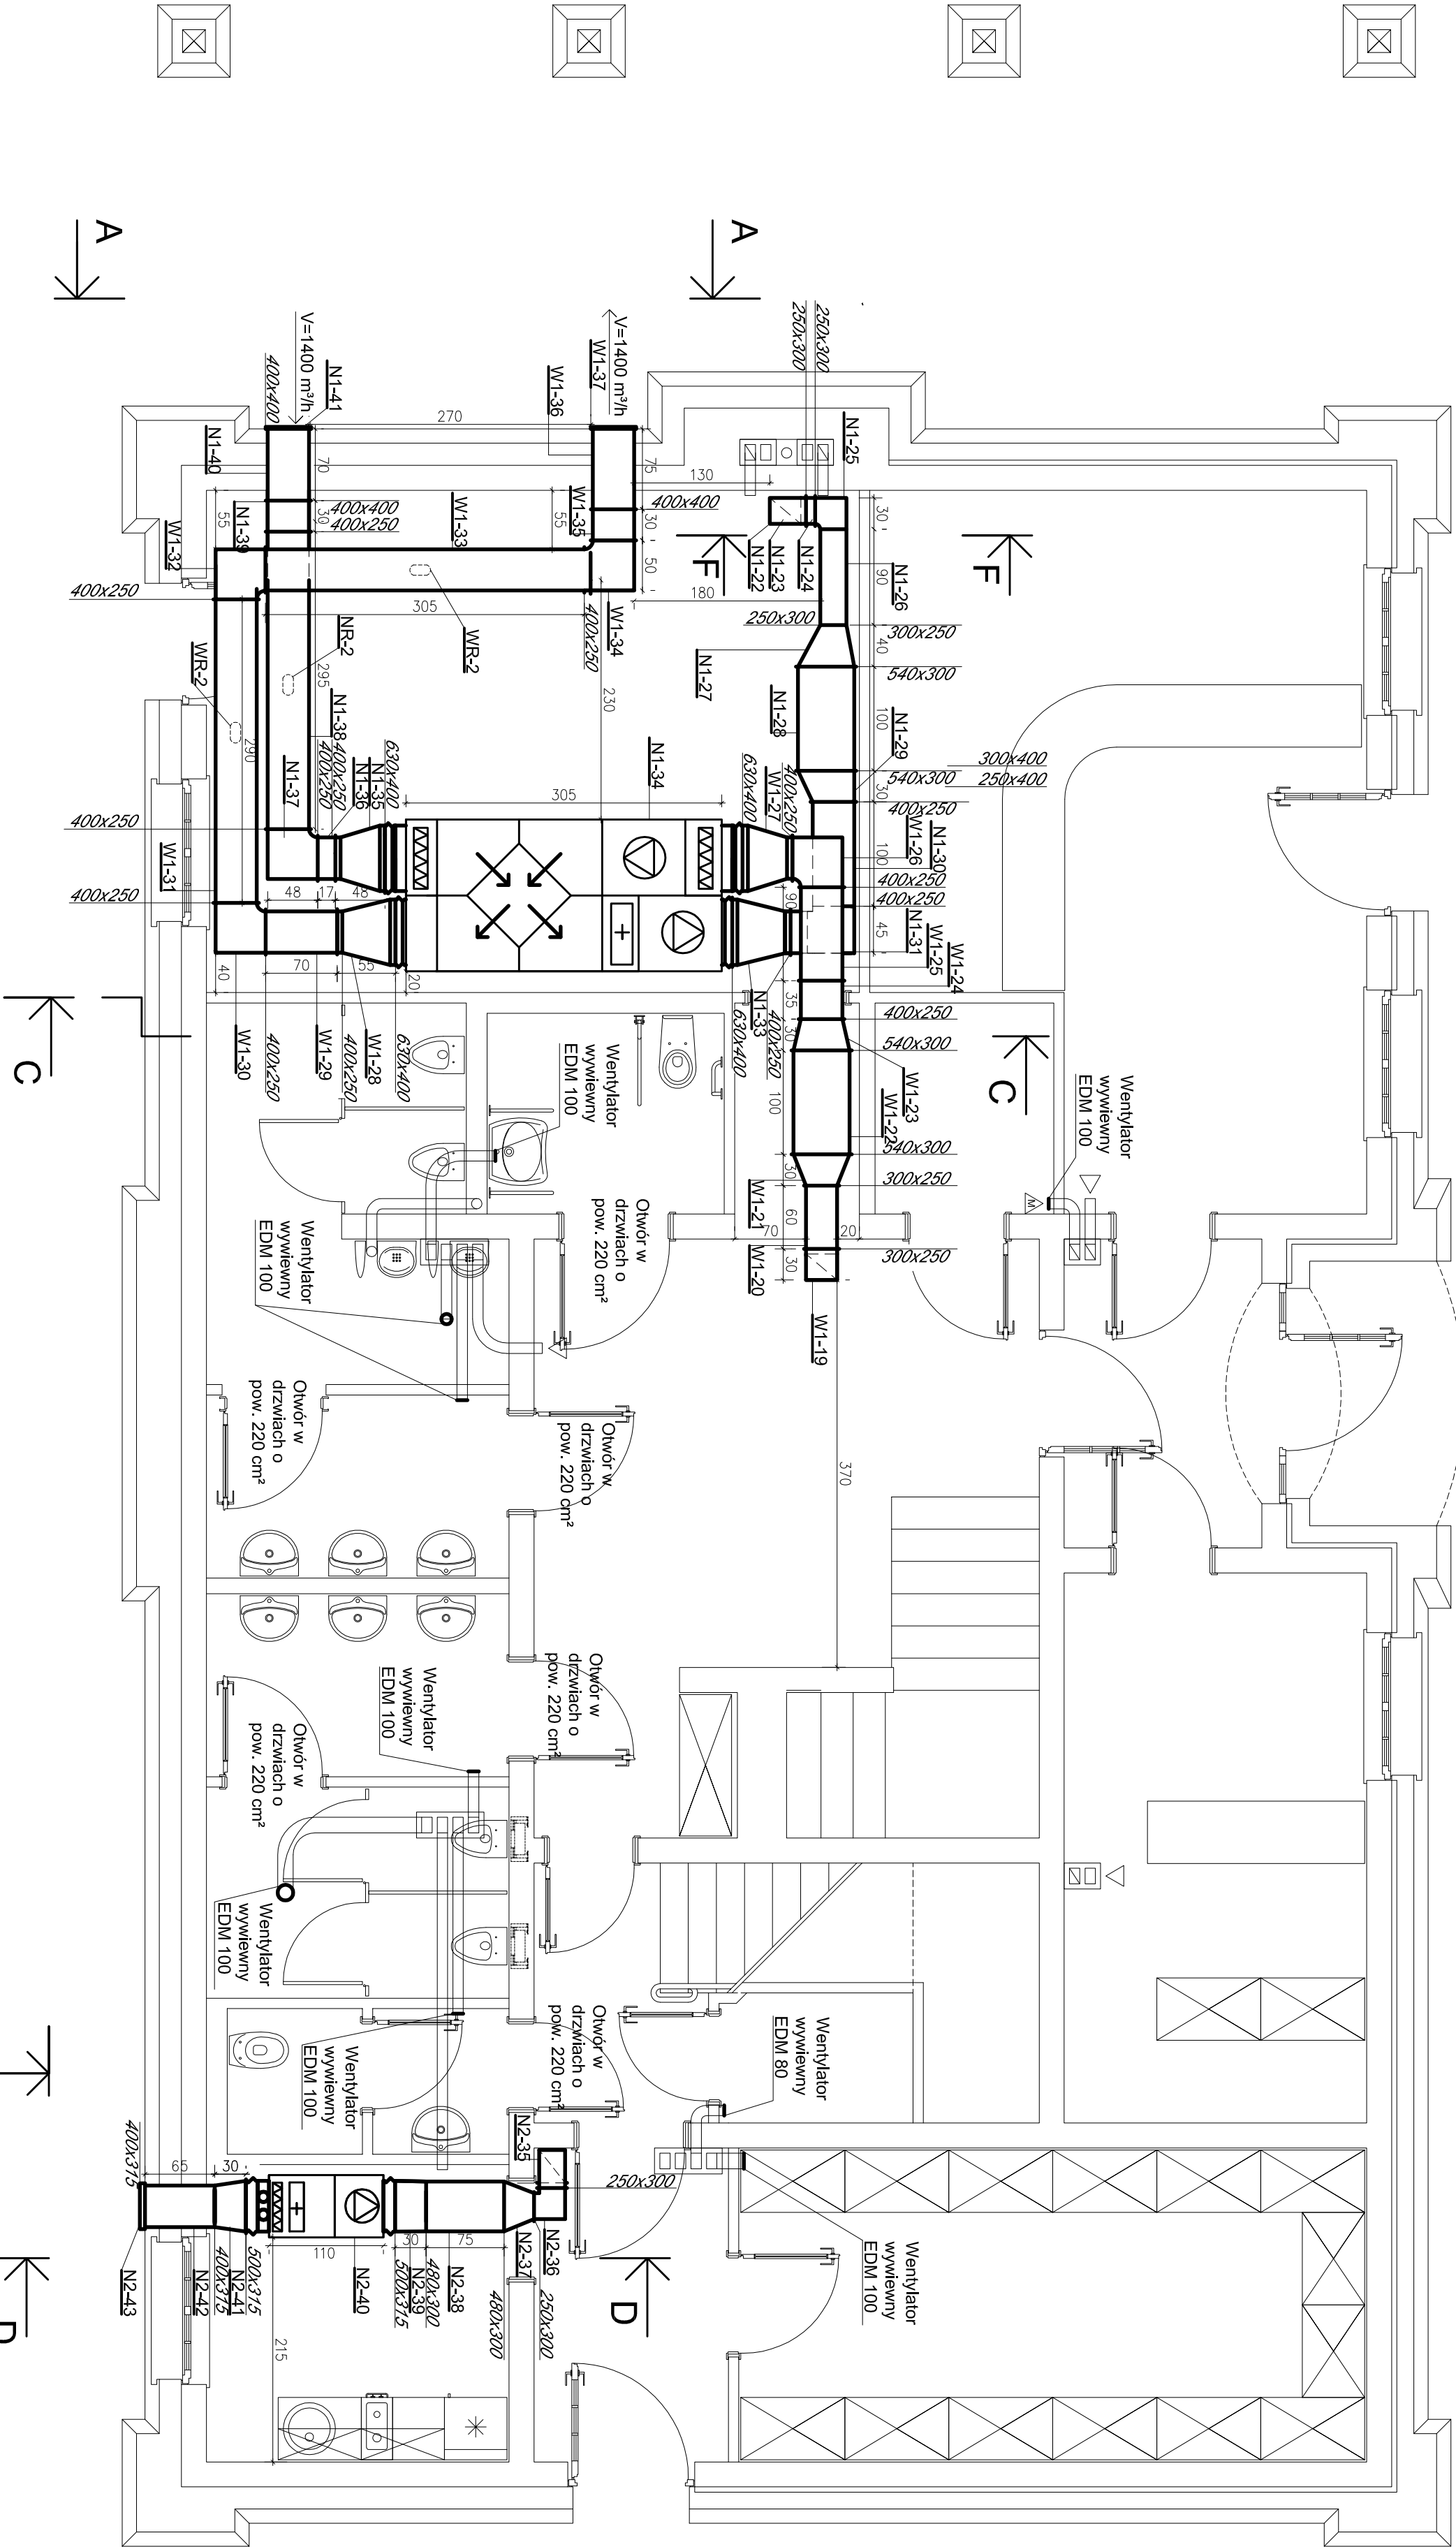

Legenda:
Przykładowy opis wymiarów kanałów wentylacji mechanicznej



A=250mm
B=400mm
D=ø300mm

1. Podłączenie wentylatorów wydmywanych do kanałów wentylacyjnych (pionowych) należy wykonać z rur okrągłych SPIRO o następujących średnicach:
- dla wentylatora EDM 80 – ø100
 - dla wentylatora EDM 100 – ø125
 - dla wentylatora Decor 200 – ø150
 - dla wentylatora Decor 300 – ø150

		Przedsiębiorstwo "INWESTBUD" Sp. z o.o., 58-306 Walbrzych, ul. Jaworowa 15a	
Projektant:	inż. Karol Grzondziel	347/00/DUW	Data: 06.2012
Asystent:	mgr inż. Maciej Rogowski		
Sprawozdaje:	mgr inż. Maciej Kurant	351/00/DUW	Stadium: PW
Temat:	Budowa budynku obsługi ruchu turystycznego, wraz z budową infrastruktury technicznej w ramach zadania "Gorczok Sportowo - Rekreacyjny "Dzikowiec" w Boguszowie-Górcach: etap I – budowa kotłowni (używanej kafei krzesełkowej na zloczu gry Dykowiec w Boguszowie Górcach, etap II – budowa infrastruktury niezbędnej do obsługi kafei krzesełkowej na zloczu gry Dykowiec w Boguszowie – Górcach".		
Inwestor:	Gmina Miasto Boguszów-Gorce Plac Odrodzenia I: 58–370 Boguszów-Gorce		
Tytuł rys.:	Rzut przyziemia – budynek obsługi ruchu turystycznego – instalacje wentylacji mechanicznej		
	N rys.:	20	