

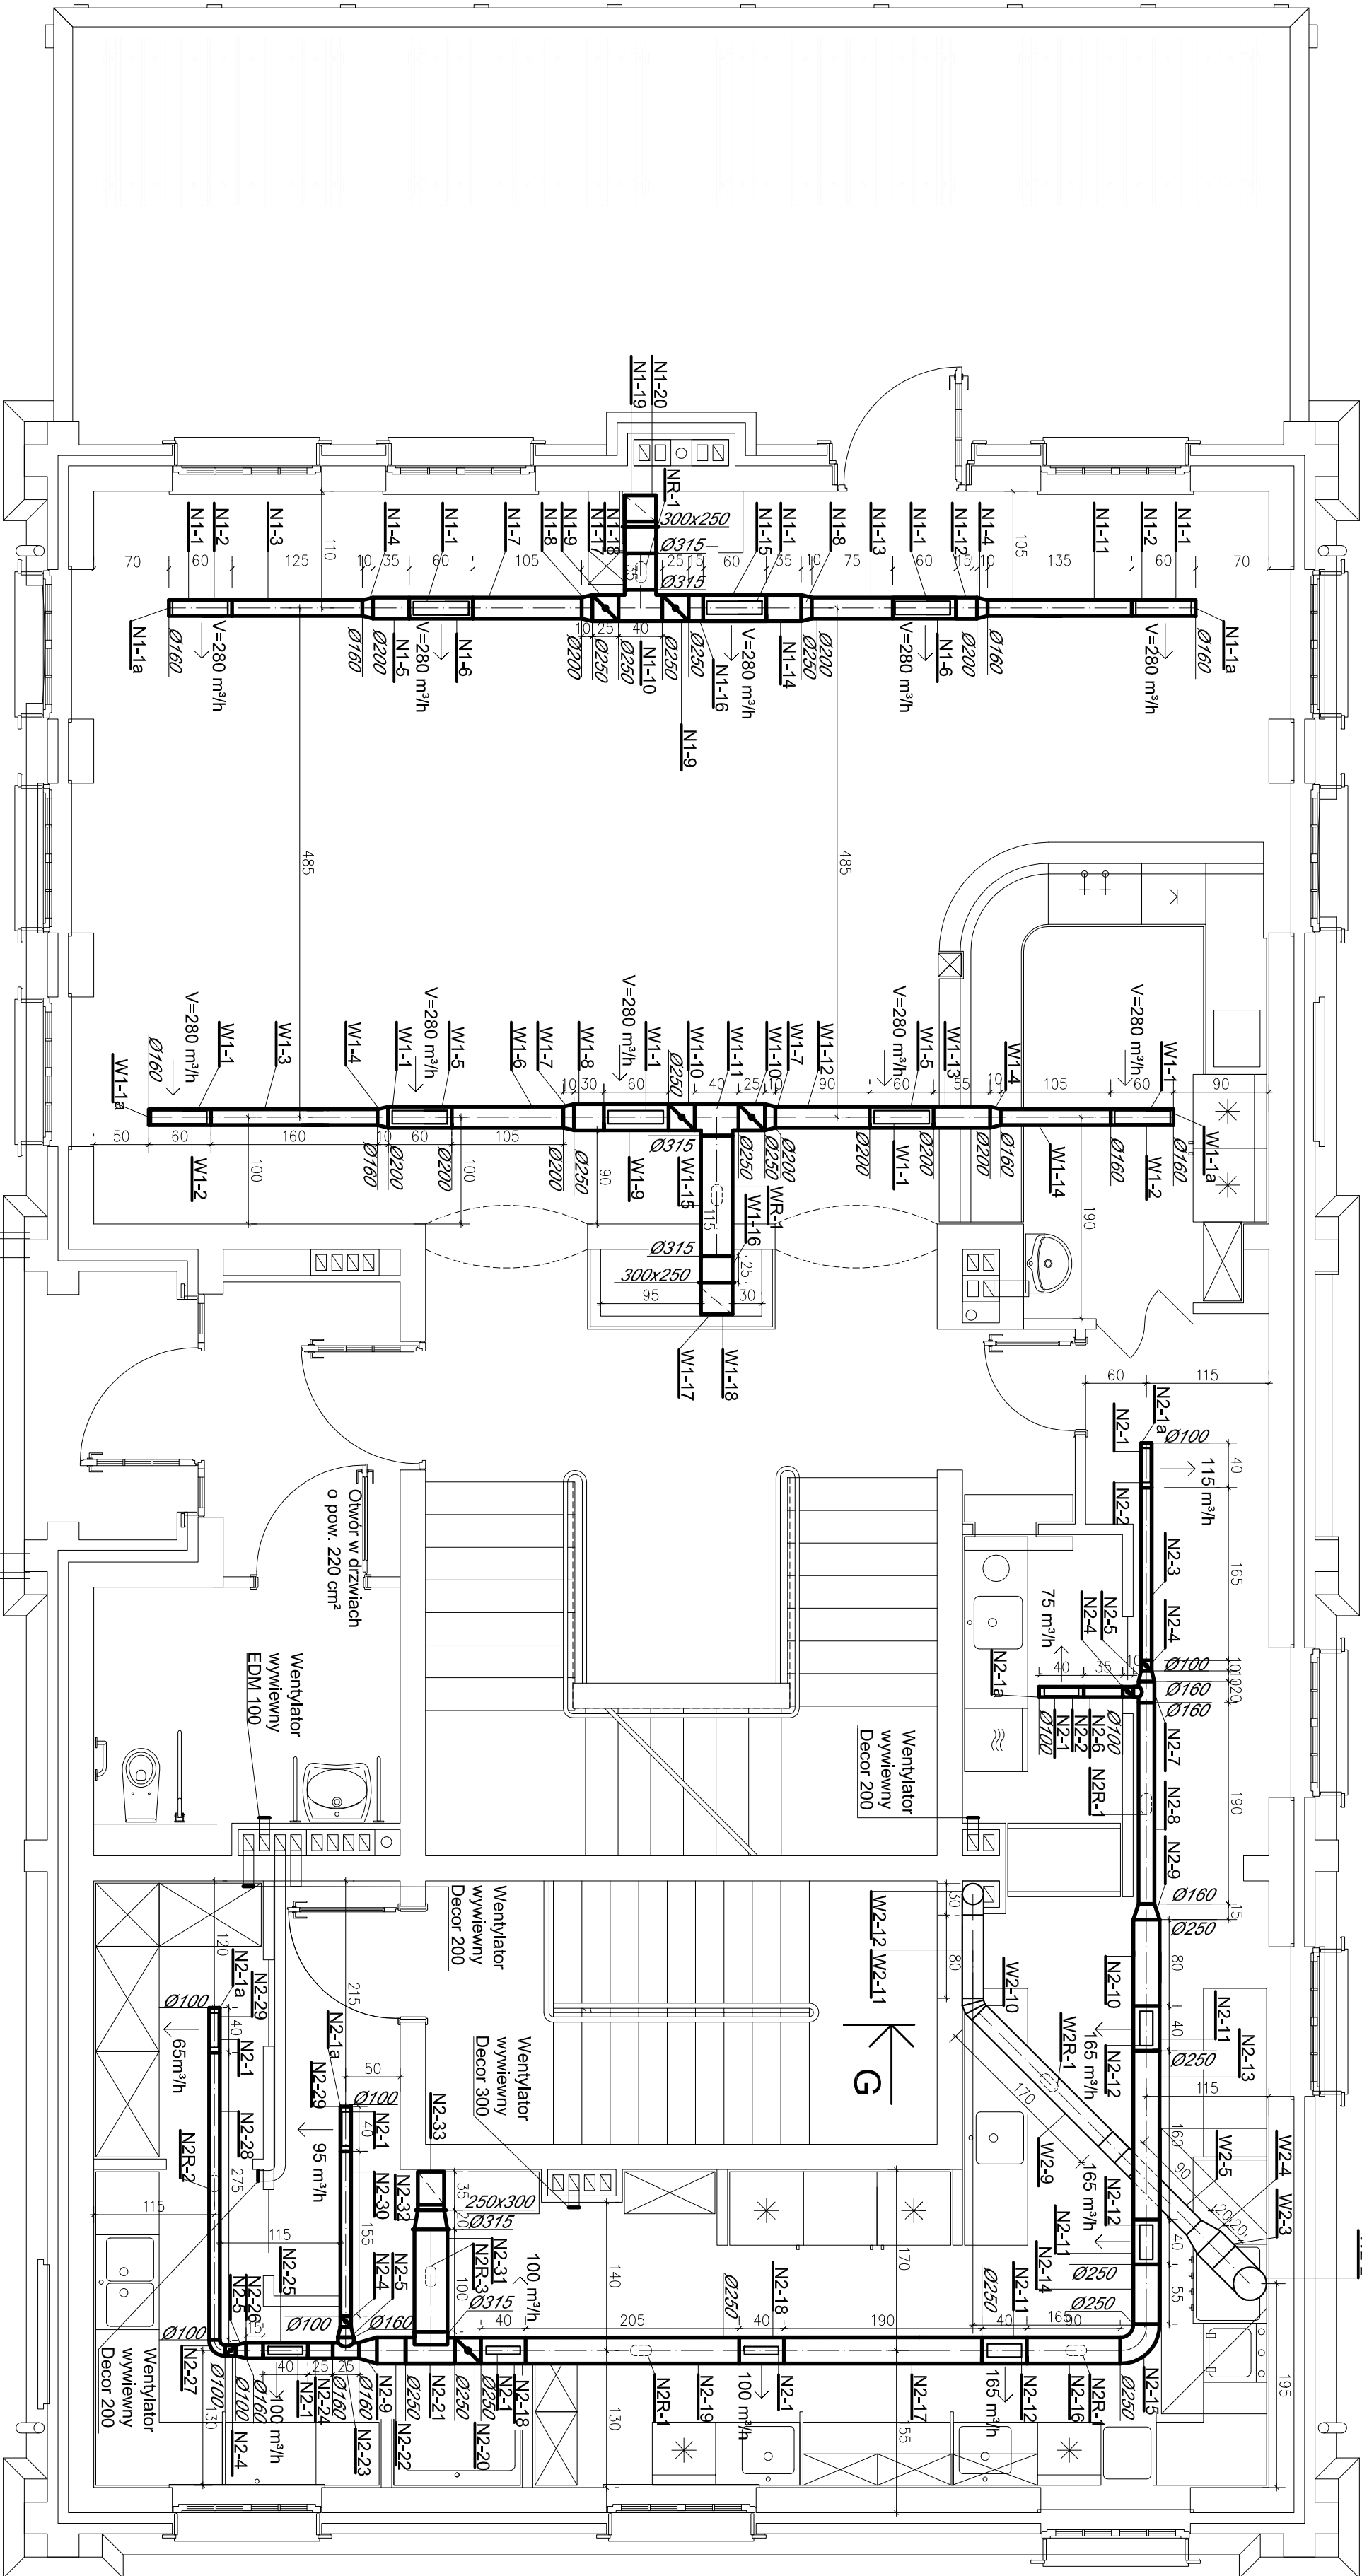


Legenda:
Przykładowy opis wymiarów kanałów wentylacji mechanicznej)

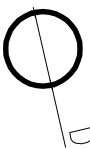

A=250mm
B=400mm
D=ø300mm

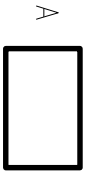

Przedsiębiorstwo "INWESTBUD" Sp. z o.o.,
58-306 Walbrzych, ul. Jaworowa 15a

Projektant:	inż. Karol Grzondziel	347/00/DUW	Data: 06.2012
Asystent:	mgr inż. Maciej Rogowski		
Suplementy:	mgr inż. Maciej Kurant	351/00/DUW	
Stadium: PW			
Temat:	Budowa budynku obsługi ruchu turystycznego, wraz z budową infrastruktury technicznej w ramach zadania "Gorzków - Różaniec" w Gorzkowie - Górcach, etap I - budowa kompleksu użyteczności publicznej na zboczu góry Dzikowiec w Gorzkowie - Górcach, etap II - budowa infrastruktury niezbędnej do obsługi kadeł krzesiowej na zboczu góry Dzikowiec w Gorzkowie - Górcach".		
Investor:	Gmina Miasto Boguszów-Gorce Plac Odrodzenia I: 58-370 Boguszów-Gorce		
Tytuł rys.:	Rzut portieru - budynek obsługi ruchu turystycznego - instalacja wentylacji mechanicznej		
Nr rys.:	21		

1. Podłączenia wentylatorów wywiewnych do kanałów wentylacyjnych (pionowych) należy wykonać z rur okrągłych SPIRO o następujących średnicach:
- dla wentylatora EDM 80 - ø100
- dla wentylatora EDM 100 - ø100
- dla wentylatora Decor 200 - ø125
- dla wentylatora Decor 300 - ø150