


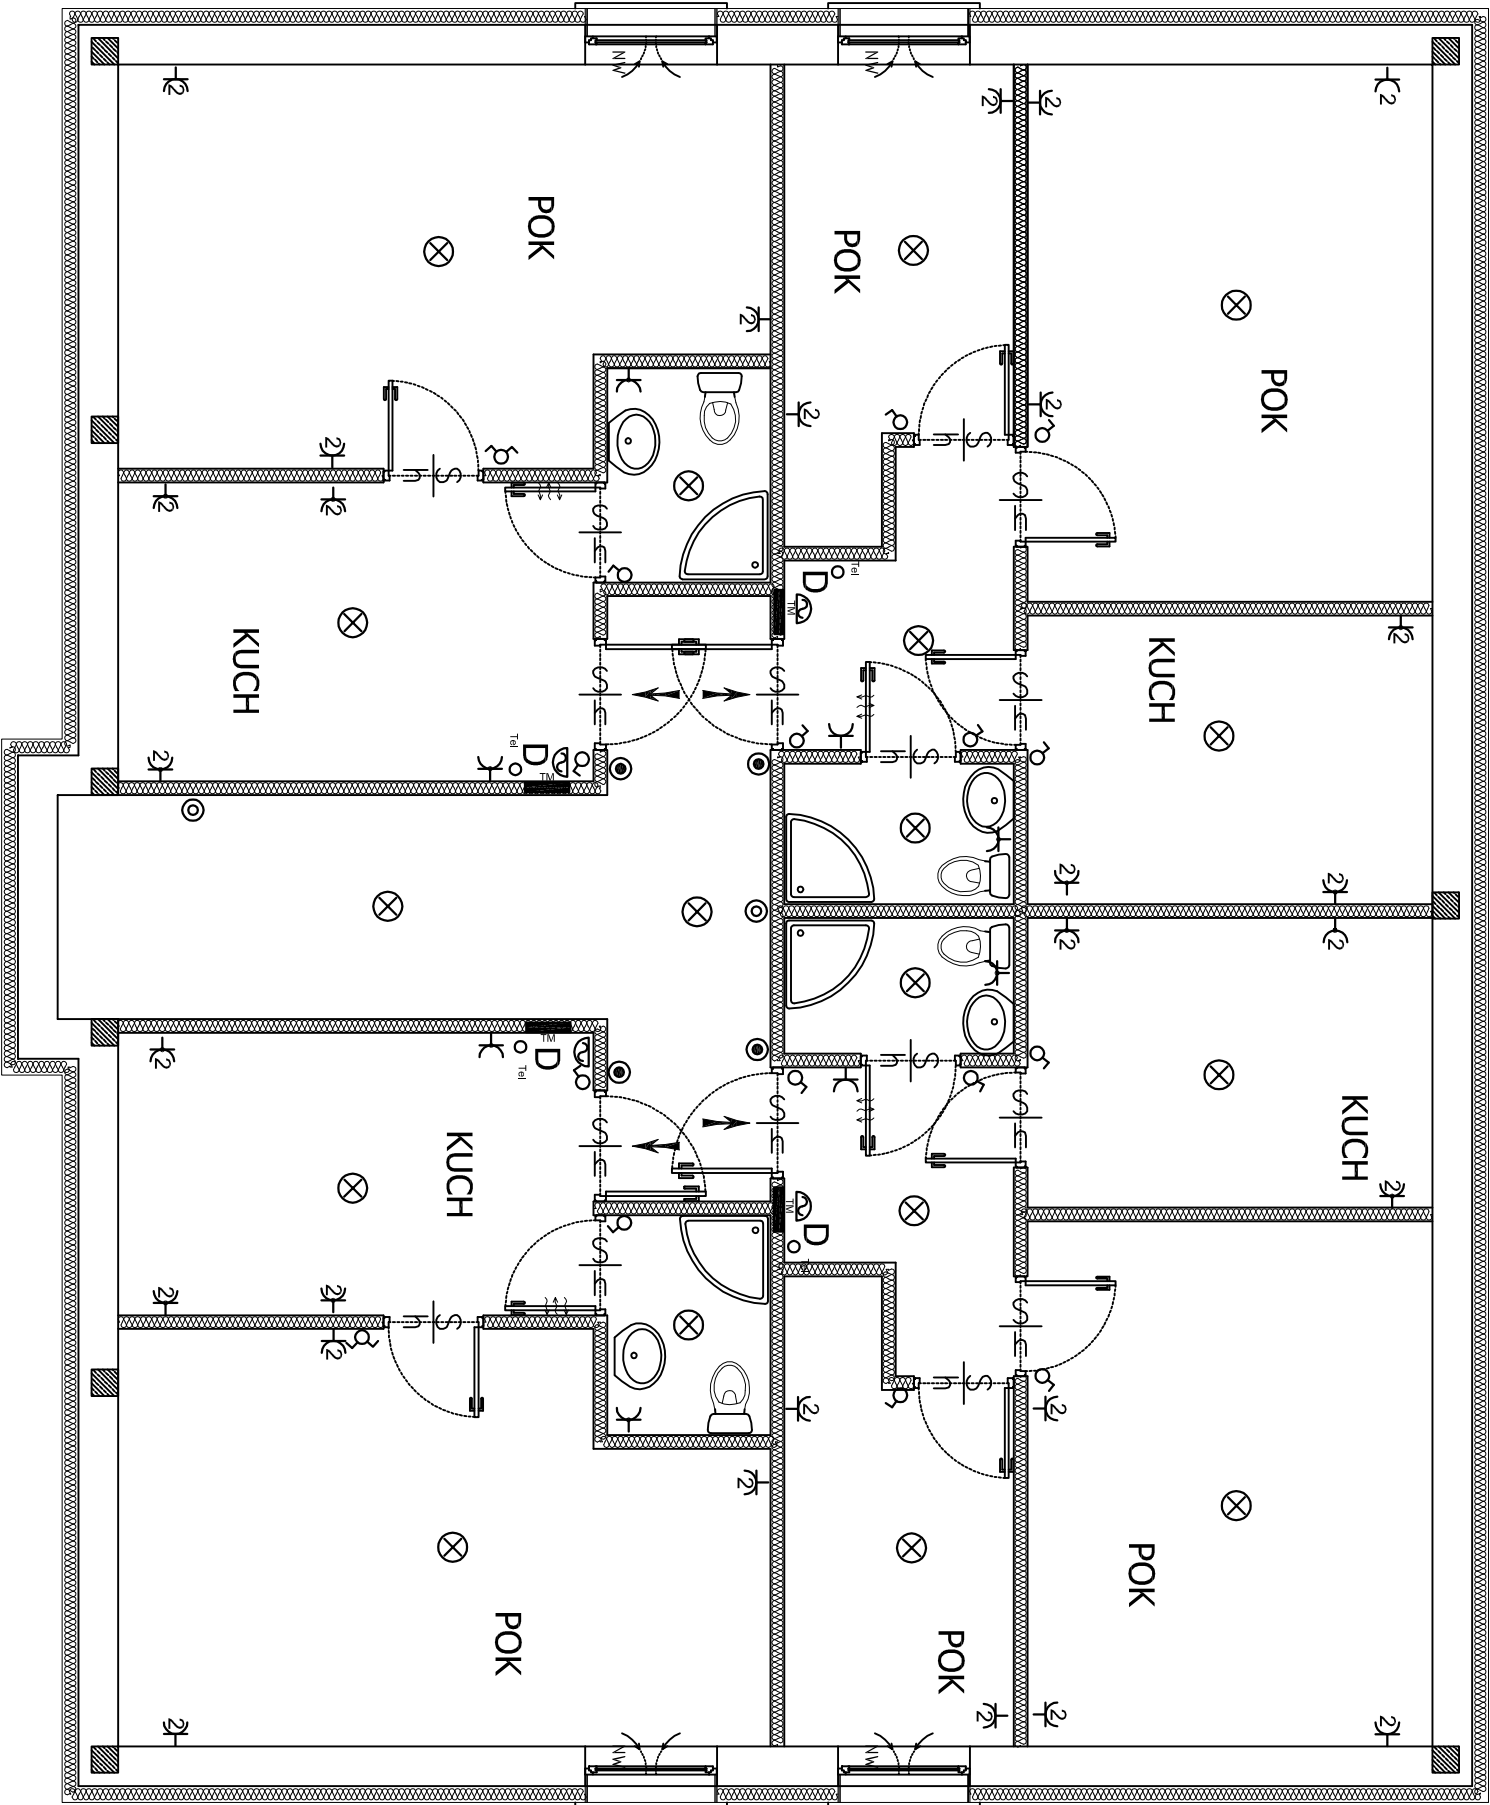

LEGENDA

	Tablica rozdzielcza w obudowie n/t 1x12 IP40 z drzwiczkami transparentnymi
	Dzwonek lub gong 230V AC
	Oświetlenie
	Gniazdo wtyczkowe podwójne 16A 2p+z 250V AC IP20
	Gniazdo wtyczkowe podwójne 16A/250V 2p+z IP44
	Gniazdo wtyczkowe pojedyncze 16A/250V 2p+z IP44
	Wyłącznik jednobiegunowy 10A/250V IP20
	Wyłącznik świecznikowy 10A/250V IP20
	Wyłącznik zmierny "dzwonek" 10A/250V IP20
	Wyłącznik czasowy
	Oświetlenie
	Oświetlenie
	Oświetlenie
	Union

		Biuro Realizacji Inwestycji	
inż. Sławomir Sobusiek ul. Płoc Zwykła 6/1 58-330 Jedlino-Zdrój			
Projektant:	Bogusław Ligowski	UAM VI-1/2/199/89	Data: 06.2011
Asystent:			Składni: PB
Temat:	PRZEBUDOWA BUDYNKU MIESZKALNEGO UL. RACZANICKA 19 BOGUSZÓW		
Investor:	GORCE DZ NR. 225/2. Gmina Boguszów – Gorce ul. Płoc Odrodzenia 1 Boguszów – Gorce		
Typ rys.:	Instalacja elektryczna – Poddasze		Nr rys.: 3
