
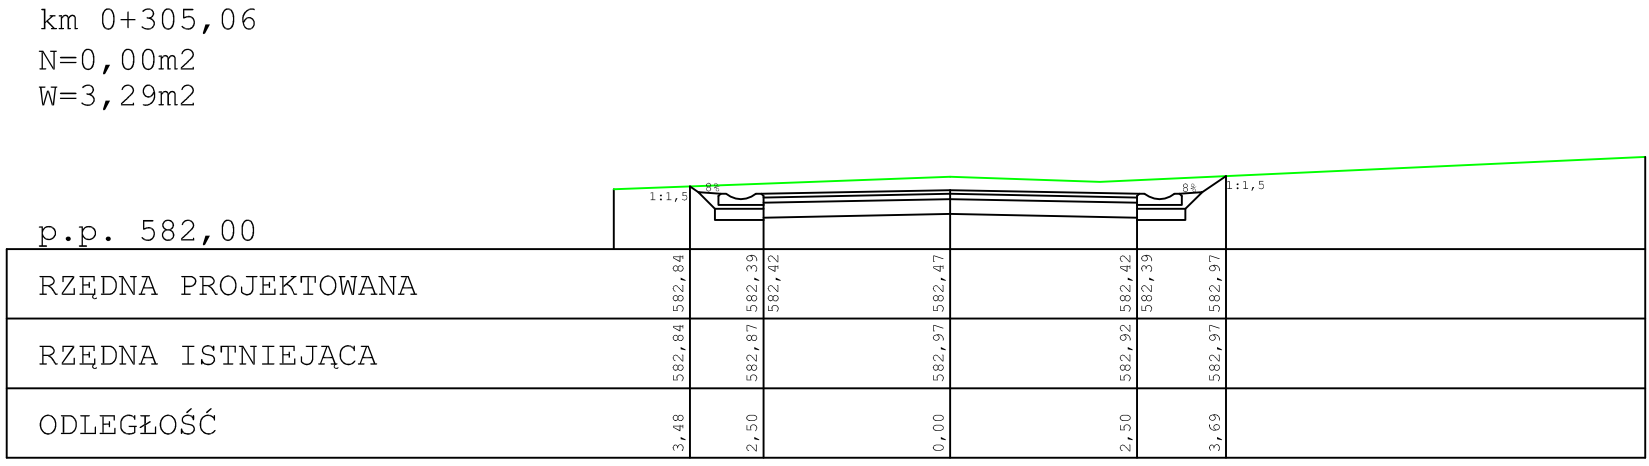
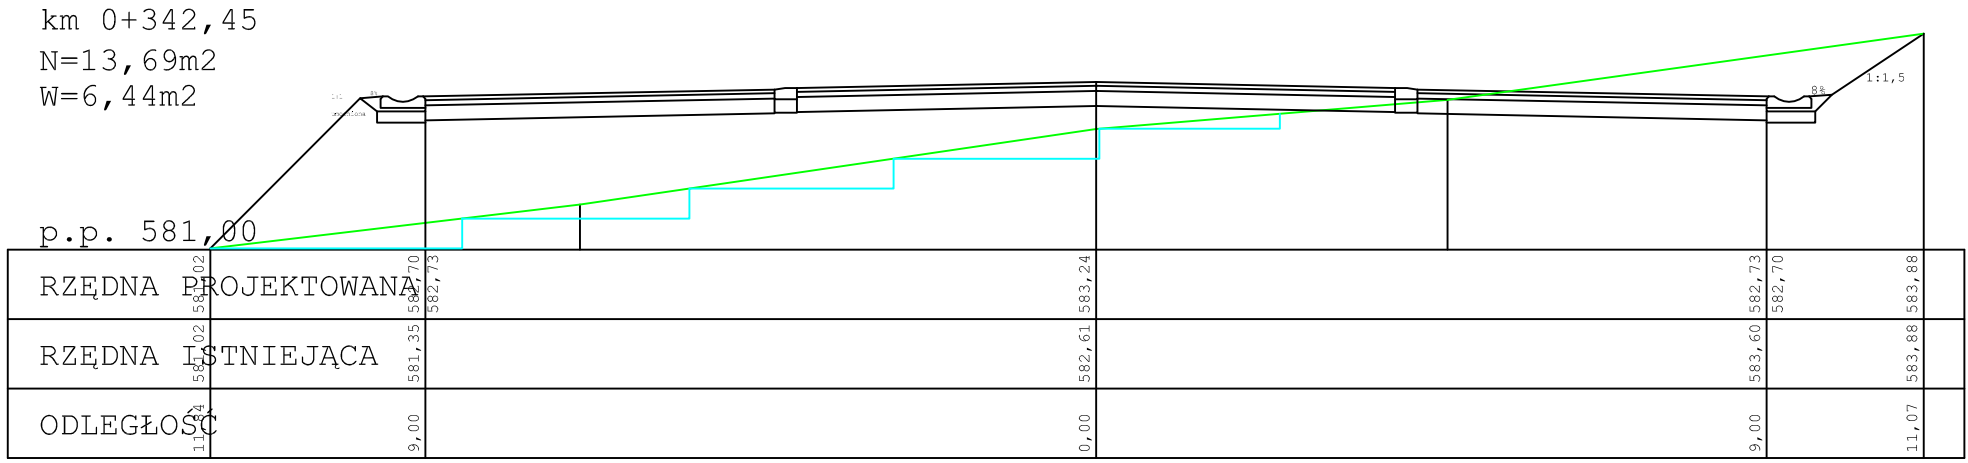
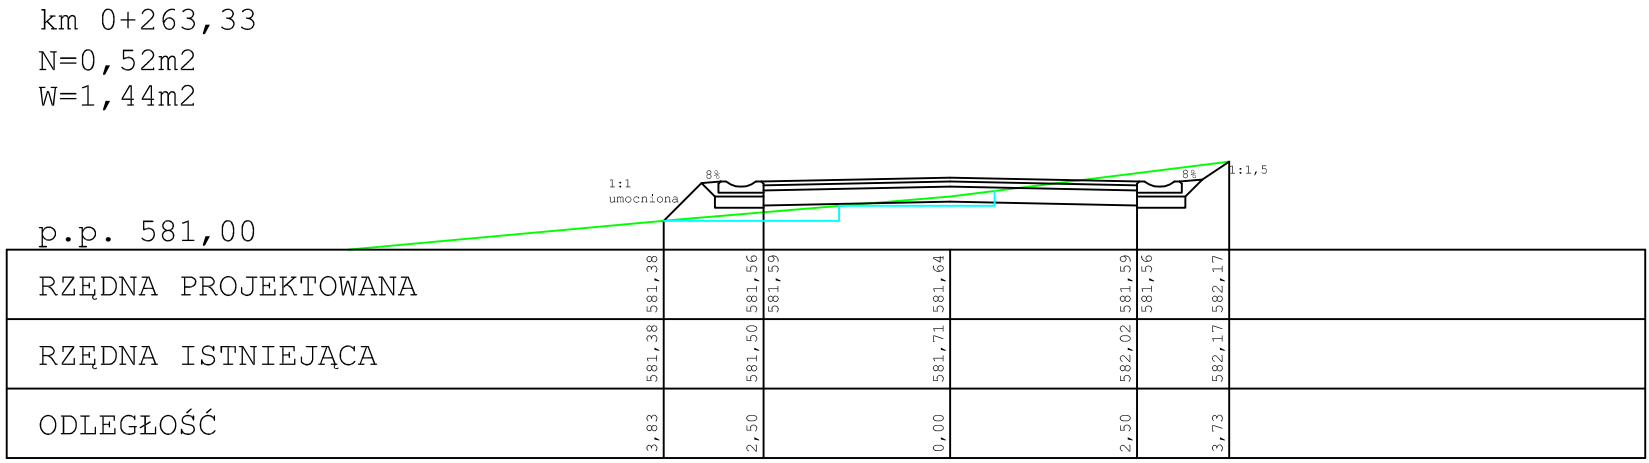
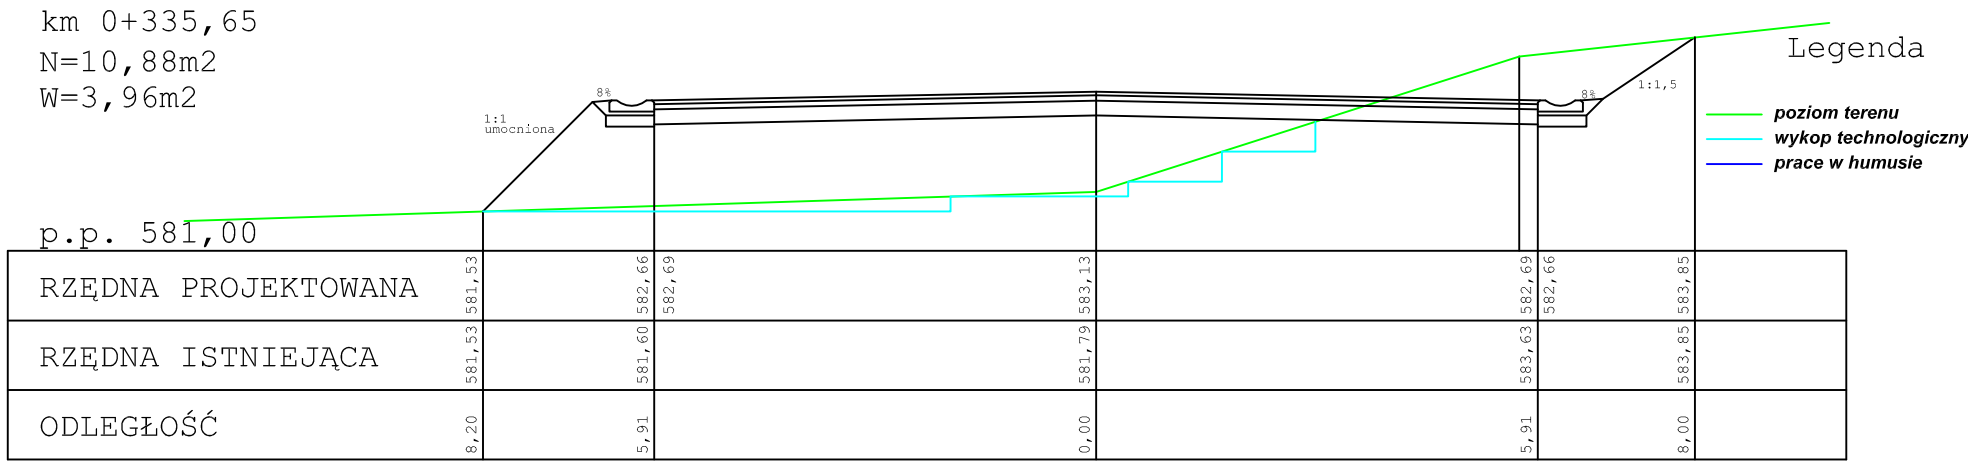







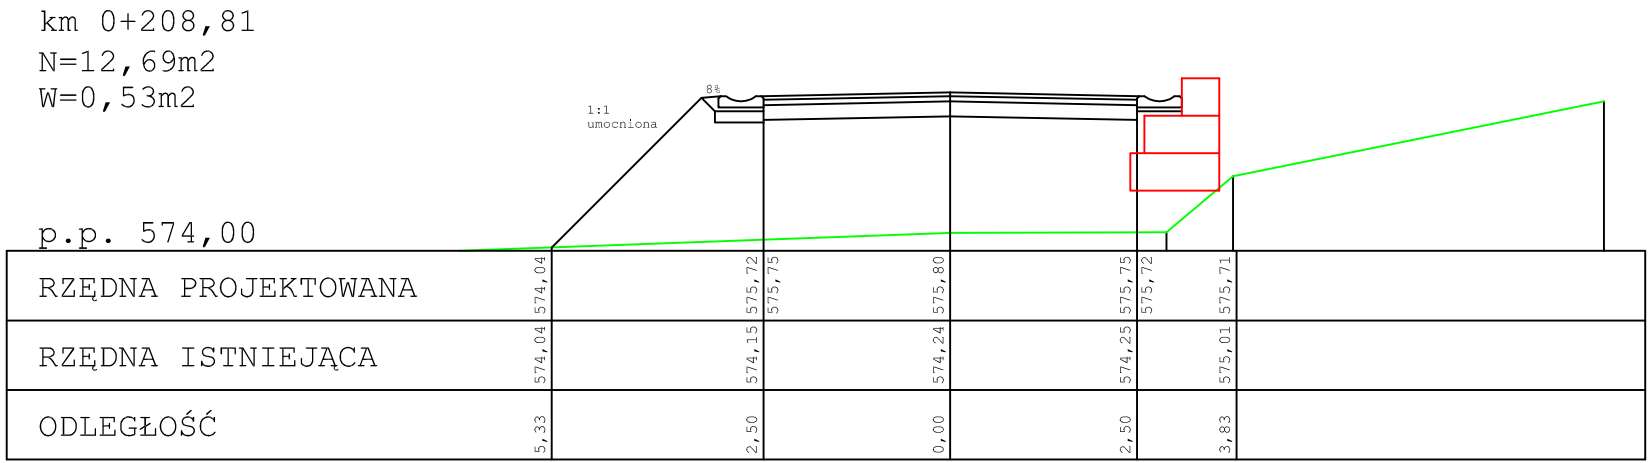


Jeden projektant:
**PRZEDSIĘBIORSTWO PROJEKTOWANIA I REALIZACJI BUDOWLI INŻYNIERSKICH
TOMASZ MACIOLEK**
ul. Harcuska 4, 58-301 Wałbrzych
tel./fax. 74 842 31 86, e-mail: a_tommac@wp.pl

Inwestor:
GINA BOGUSZÓW GORCE
pl. Odrodzenia 1
58-370 BOGUSZÓW GORCE

Budowa drogi wewnętrznej oraz oświetlenia ulicznego
na osiedlu domków jednorodzinnych przy ulicy wałbrzyskiej w Boguszu Gorcach
ETAP I

Typulosa:	Przekroje normalne. Droga lokalna A-D	Skala
Brand:	Drogowa	1:100
Funkcja:	Tytuł, imię i nazwisko:	Nr opr.
Projektant:	mgr inż. Tomasz Maciolek	Podpis
Opiewad:	mgr inż.	Nr rys.

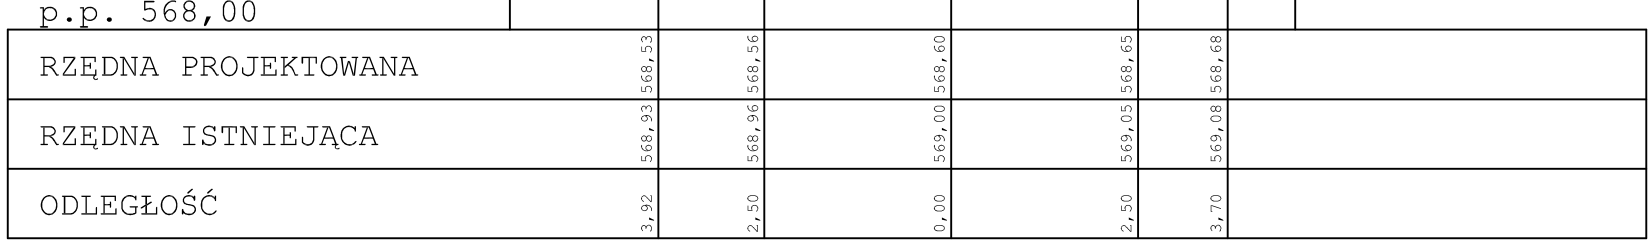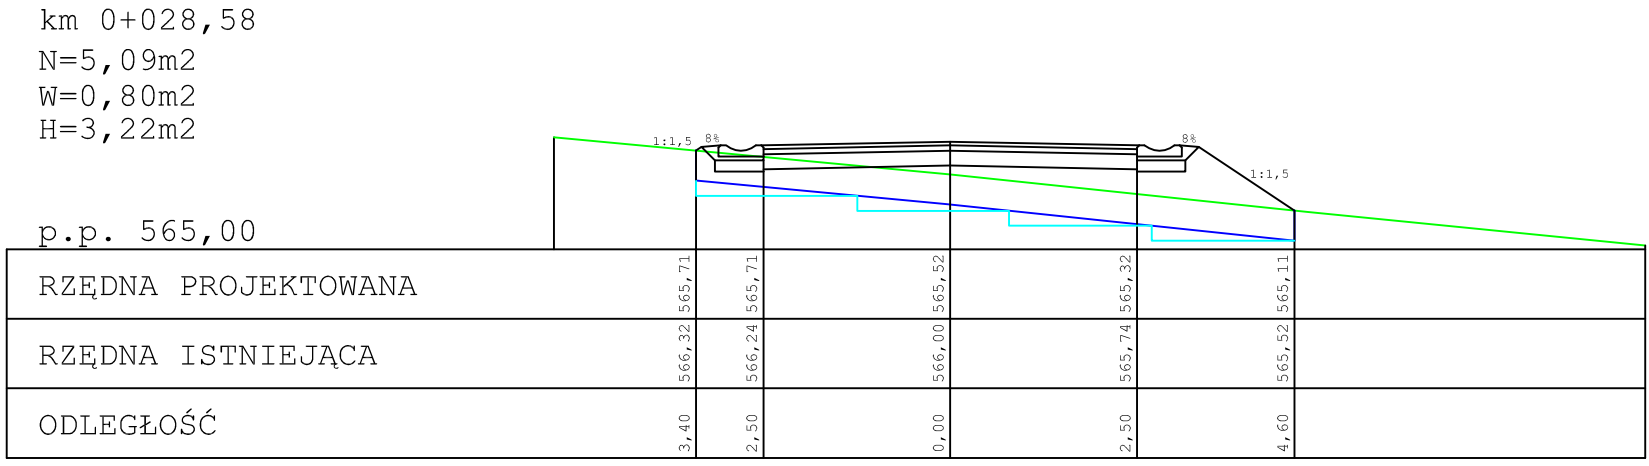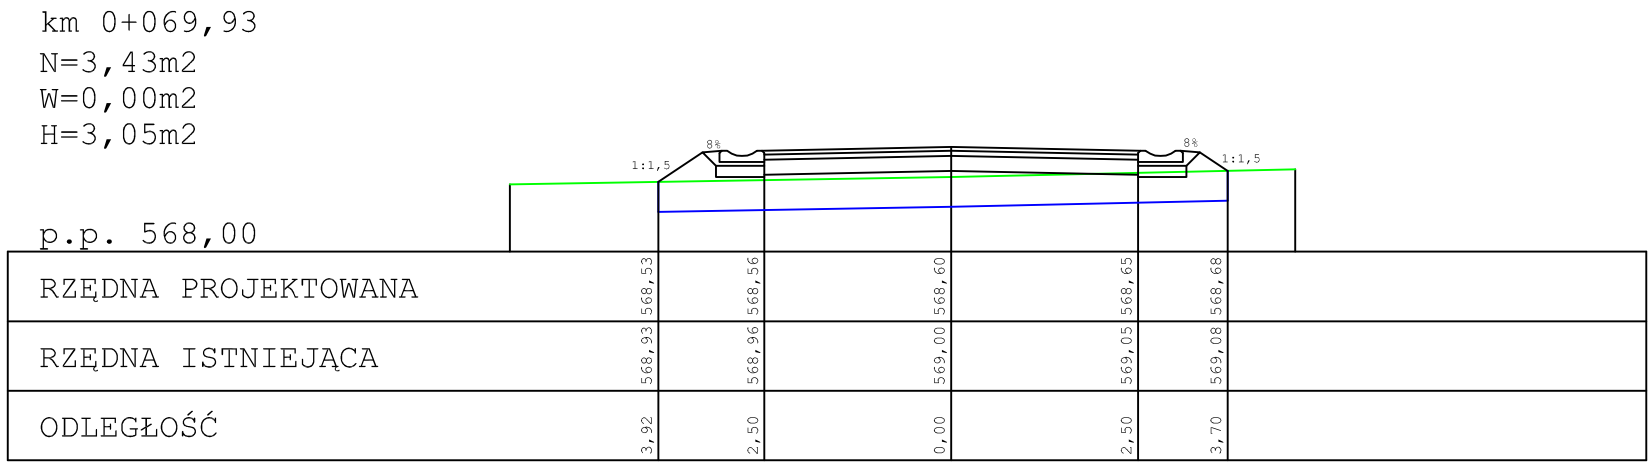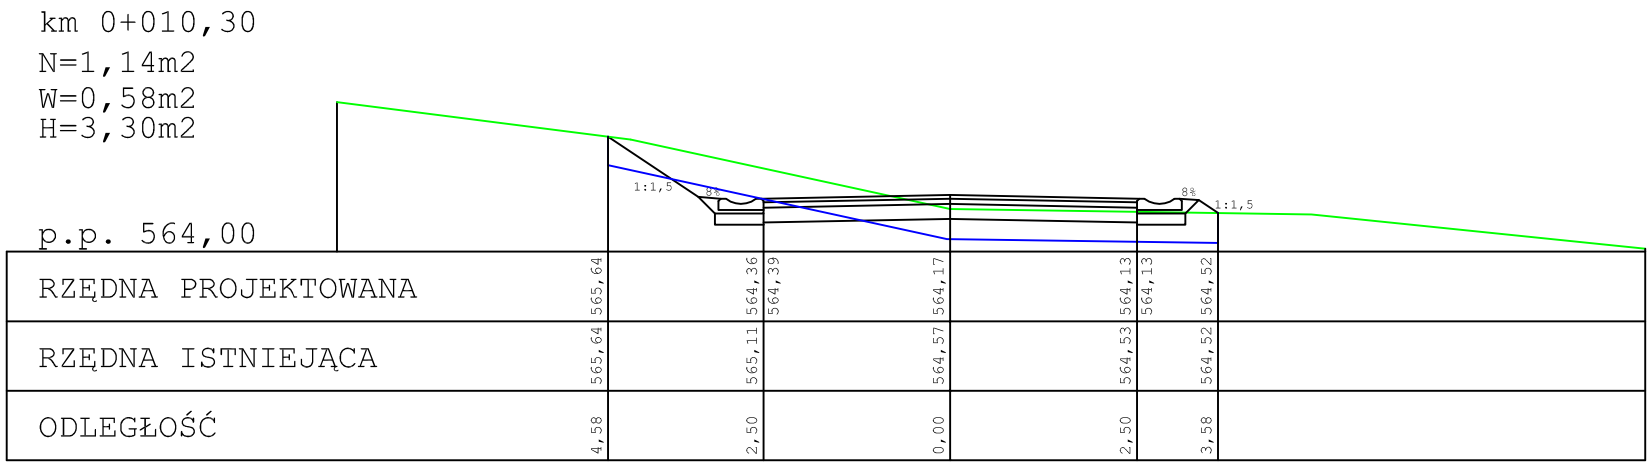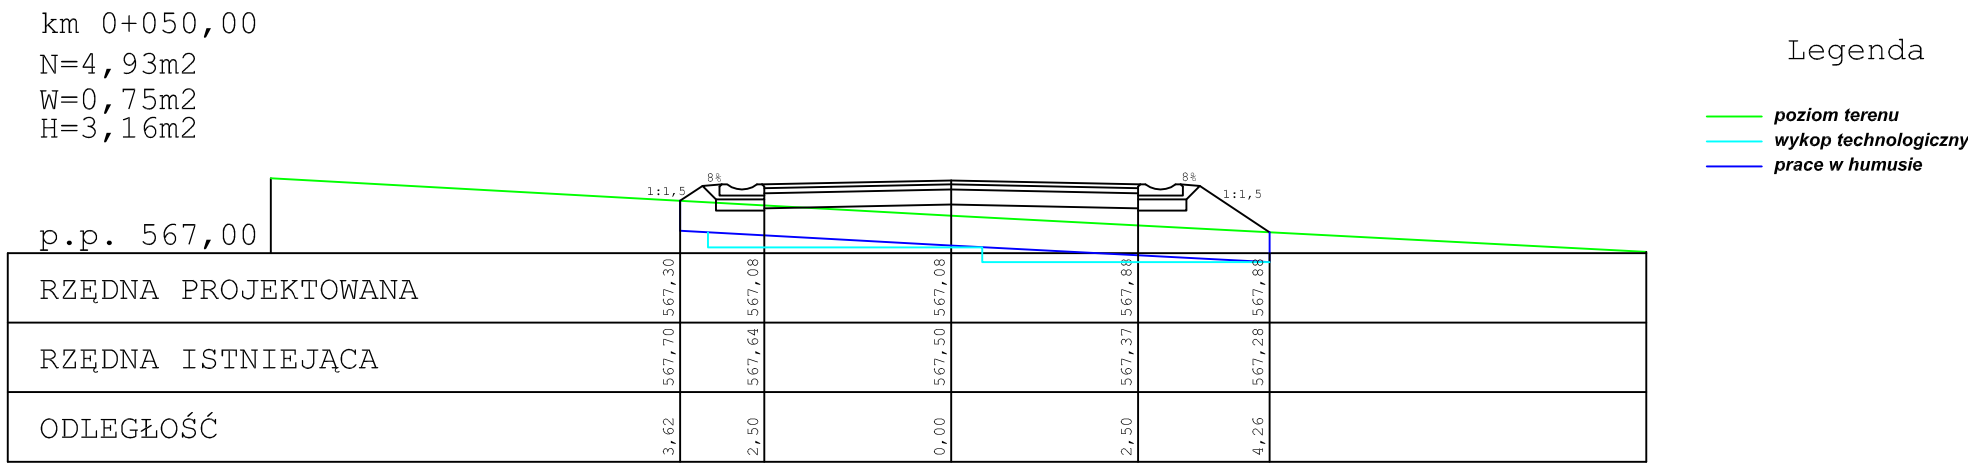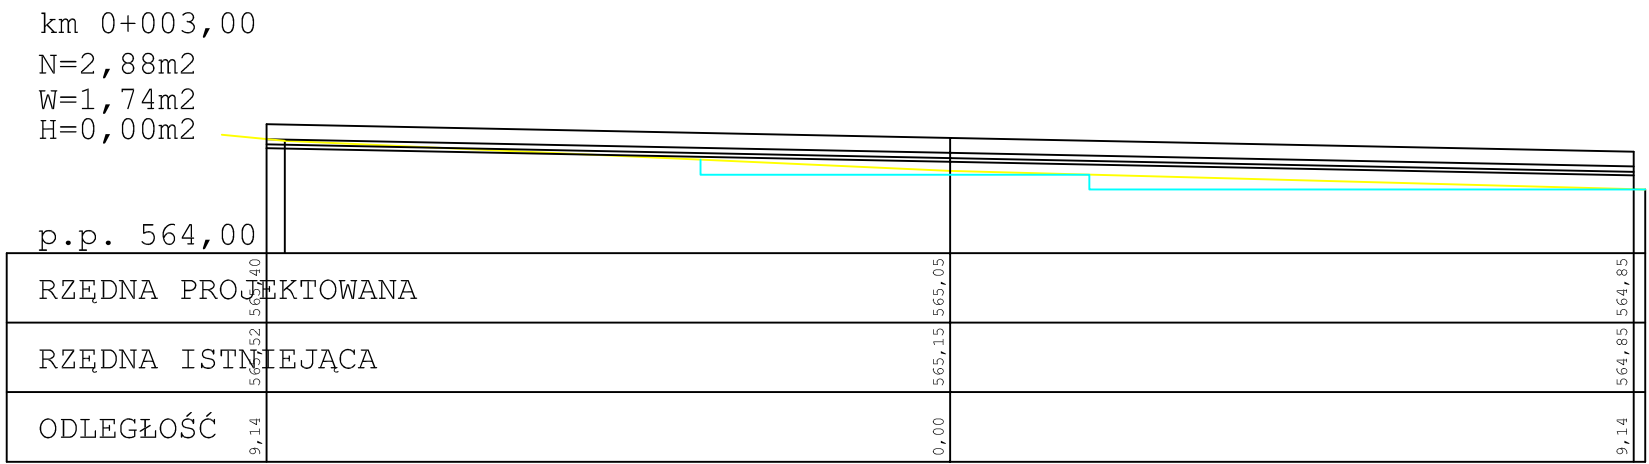

Jeden projektant:
**PRZEDSIĘBIORSTWO PROJEKTOWANIA I REALIZACJI BUDOWLI INŻYNIERSKICH
TOMASZ MACIOLEK**
ul. Harcuska 4, 58-301 Wałbrzych
tel./fax. 74 842 31 86, e-mail: a_tommac@wp.pl

Inwestor:
GINA BOGUSZÓW GORCE
pl. Odrodzenia 1
58-370 BOGUSZÓW GORCE

Budowa drogi wewnętrznej oraz oświetlenia ulicznego
na osiedlu domków jednorodzinnych przy ulicy wałbrzyskiej w Boguszu Gorcach
ETAP I

Brand:	Drogowa	1:100
Funkcja:	Tytuł, imię i nazwisko:	Nr opr.
Projektant:	mgr inż. Tomasz Maciolek	Podpis
Opiewad:	mgr inż.	Nr rys.