


Jedn. projektowa: PRZEDSIĘBIORSTWO PROJEKTOWANIA I REALIZACJI BUDOWLI INŻYNIERSKICH TOMASZ MACIOŁEK ul. Harcerska 4, 58-301 Wałbrzych tel./fax. 74 842 31 86, e-mail: a.tomniac@wp.pl				Inwestor: GMINA BOGUSZÓW GÓRCE pl. Odrodzenia 1 58-370 BOGUSZÓW GÓRCE					
Tytuł roz.:		PROJEKT ZAOPODRZKOWANIA TERENU sekcja 1/2						Skala:	
Branża:		Drógowa						1:500	
Funkcja		Tytuł, imię i nazwisko:		Nr upr.		Podpis		Siedlism.	
Projektant		mgr inż. Tomasz Maciołek		NBGP V.134232796		PW			
Branża:		Elektryczna							
Funkcja		Tytuł, imię i nazwisko:		Nr upr.		Podpis		Data	
Projektant		mgr inż. Wojciech Jasniński		AUF-2191781					
								Nr-rys.	
								1/3	

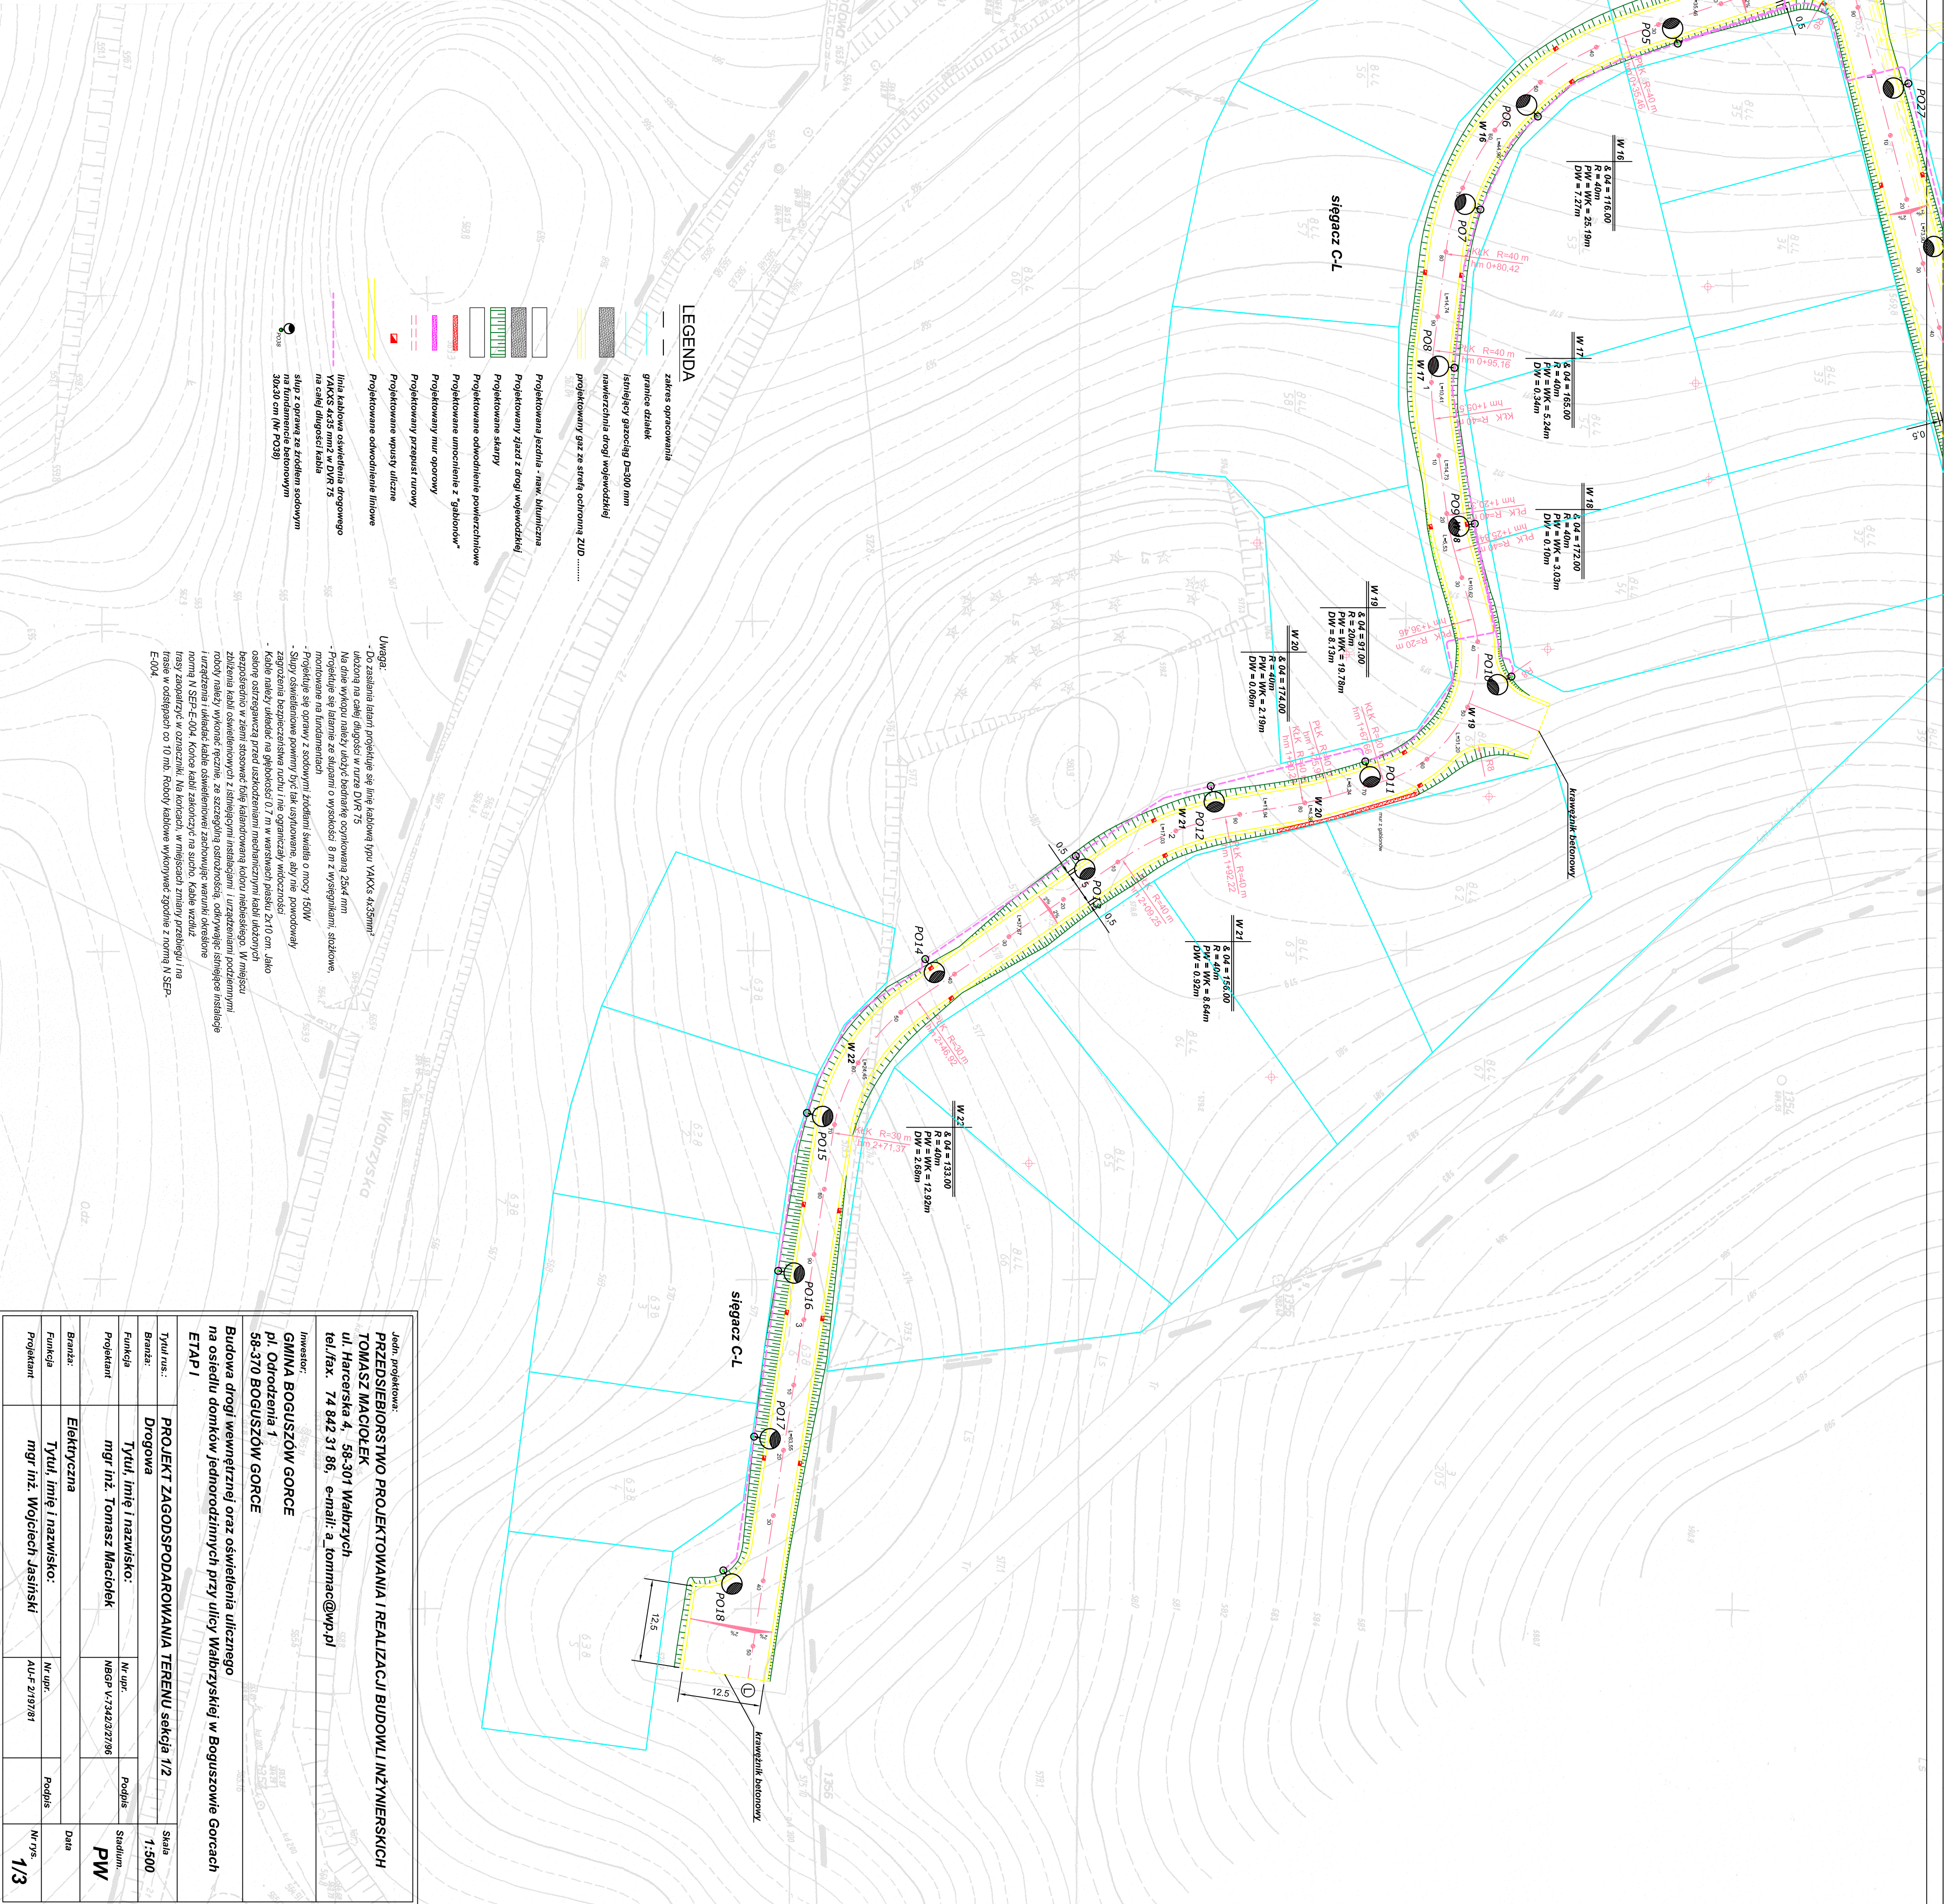

MAPA DO CELÓW PROJEKTOWYCH
SKALA 1 : 500

miasto: Boguszów Gorce, obchł. 3 Boguszów,
ul. Heccewska 4, 58-301 Wąbrzyń
tel./fax. 74 842 31 86, e-mail: a.tomniac@wp.pl

Granice działek na mapie zgodnie z operatem ewidencyjnym

STANDARD WYKONANIA
Projektant: Aleksander Ochocki
Wykonawca: Aleksander Ochocki
Data: 2010-04-21

Projektant: Aleksander Ochocki
Wykonawca: Aleksander Ochocki
Data: 2010-04-21