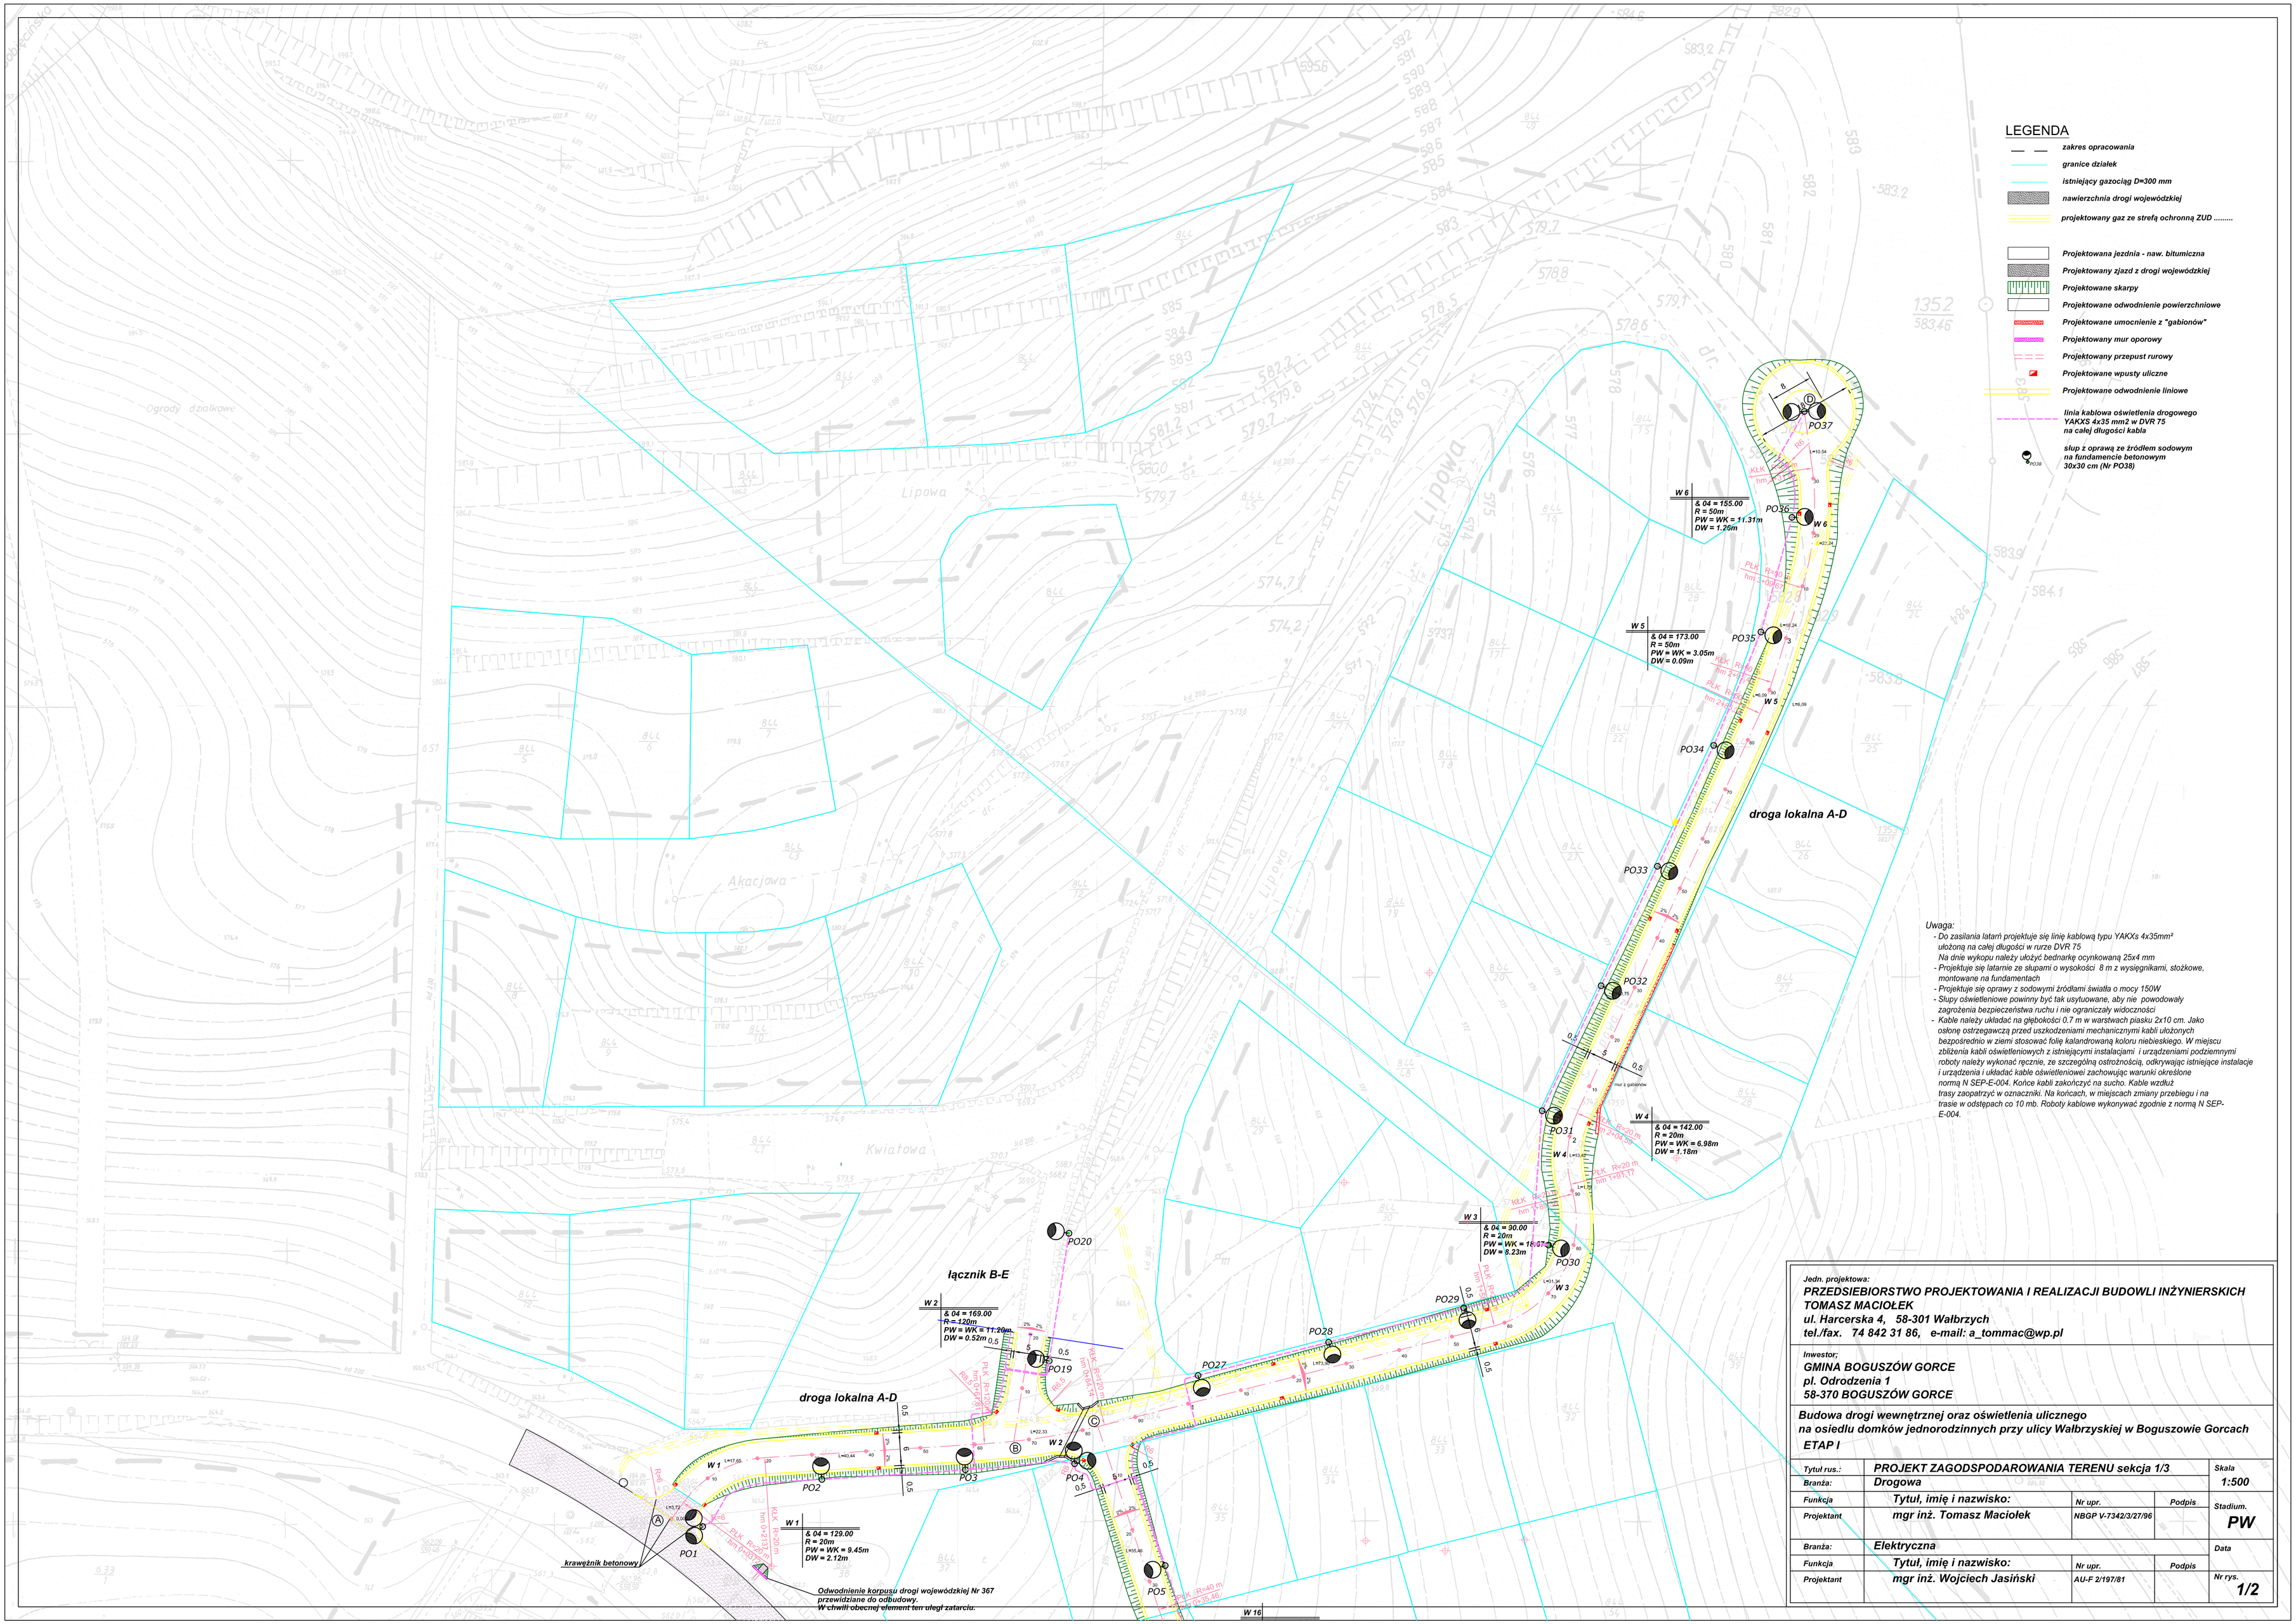
LEGENDA
zakres opracowania
granice działek
istniejący gazociąg D=300 mm
nawierzchnia drogi wojewódzkiej
projektowany gaz ze strefą ochronną ZUD .....
Projektowana jezdnia - naw. bitumiczna
Projektowany zjazd z drogi wojewódzkiej
Projektowane skarpy
Projektowane odwodnienie powierzchniowe
Projektowane umocnienie z "gabionów"
Projektowany mur oporowy
Projektowany przepust rurowy
Projektowane wpusty uliczne
Projektowane odwodnienie liniowe
linia kablowa oświetlenia drogowego YAKXS 4x35 mm2 w DVR 75 na całej długości kabla
słup z oprawą ze źródłem sodowym na fundamencie betonowym 30x30 cm (Nr PO38)
droga lokalna A-D
łącznik B-E
W 1
& 04 = 129.00
R = 20m
PW = WK = 9.45m
DW = 2.12m
W 2
& 04 = 169.00
R = 120m
PW = WK = 11.20m
DW = 0.52m
W 3
& 04 = 90.00
R = 20m
PW = WK = 16.07m
DW = 8.23m
W 4
& 04 = 142.00
R = 20m
PW = WK = 6.98m
DW = 1.18m
W 5
& 04 = 173.00
R = 50m
PW = WK = 3.05m
DW = 0.05m
W 6
& 04 = 155.00
R = 50m
PW = WK = 11.31m
DW = 1.26m
W 16
PO1
PO2
PO3
PO4
PO5
PO19
PO20
PO27
PO28
PO29
PO30
PO31
PO32
PO33
PO34
PO35
PO36
PO37
krawężnik betonowy
Odwodnienie korpusu drogi wojewódzkiej Nr 367 przewidziane do odbudowy. W chwili obecnej element ten uległ zatarciu.
Uwaga:
- Do zasilania latarń projektuje się linię kablową typu YAKXs 4x35mm² ułożoną na całej długości w rurze DVR 75 Na dnie wykopu należy ułożyć bednarkę ocynkowaną 25x4 mm
- Projektuje się latarnie ze słupami o wysokości 8 m z wysięgnikami, stożkowe, montowane na fundamentach
- Projektuje się oprawy z sodowymi źródłami światła o mocy 150W
- Słupy oświetleniowe powinny być tak usytuowane, aby nie powodowały zagrożenia bezpieczeństwa ruchu i nie ograniczały widoczności
- Kable należy układać na głębokości 0.7 m w warstwach piasku 2x10 cm. Jako osłonę ostrzegawczą przed uszkodzeniami mechanicznymi kabli ułożonych bezpośrednio w ziemi stosować folię kalandrowaną koloru niebieskiego. W miejscu zbliżenia kabli oświetleniowych z istniejącymi instalacjami i urządzeniami podziemnymi roboty należy wykonać ręcznie, ze szczególną ostrożnością, odkrywając istniejące instalacje i urządzenia i układać kable oświetleniowej zachowując warunki określone normą N SEP-E-004. Końce kabli zakończyć na sucho. Kable wzdłuż trasy zaopatrzyć w oznaczniki. Na końcach, w miejscach zmiany przebiegu i na trasie w odstępach co 10 mb. Roboty kablowe wykonywać zgodnie z normą N SEP-E-004.
Jedn. projektowa:
PRZEDSIEBIORSTWO PROJEKTOWANIA I REALIZACJI BUDOWLI INŻYNIERSKICH
TOMASZ MACIOŁEK
ul. Harcerska 4, 58-301 Wałbrzych
tel./fax. 74 842 31 86, e-mail: a_tommac@wp.pl
Inwestor;
GMINA BOGUSZÓW GORCE
pl. Odrodzenia 1
58-370 BOGUSZÓW GORCE
Budowa drogi wewnętrznej oraz oświetlenia ulicznego
na osiedlu domków jednorodzinnych przy ulicy Wałbrzyskiej w Boguszowie Gorcach
ETAP I
Tytuł rus.: PROJEKT ZAGODSPODAROWANIA TERENU sekcja 1/3
Skala 1:500
Branża: Drogowa
Funkcja Tytuł, imię i nazwisko: Nr upr. Podpis
Projektant mgr inż. Tomasz Maciołek NBGP V-7342/3/27/96
Stadium. PW
Branża: Elektryczna
Data
Funkcja Tytuł, imię i nazwisko: Nr upr. Podpis
Projektant mgr inż. Wojciech Jasiński AU-F 2/197/81
Nr rys. 1/2