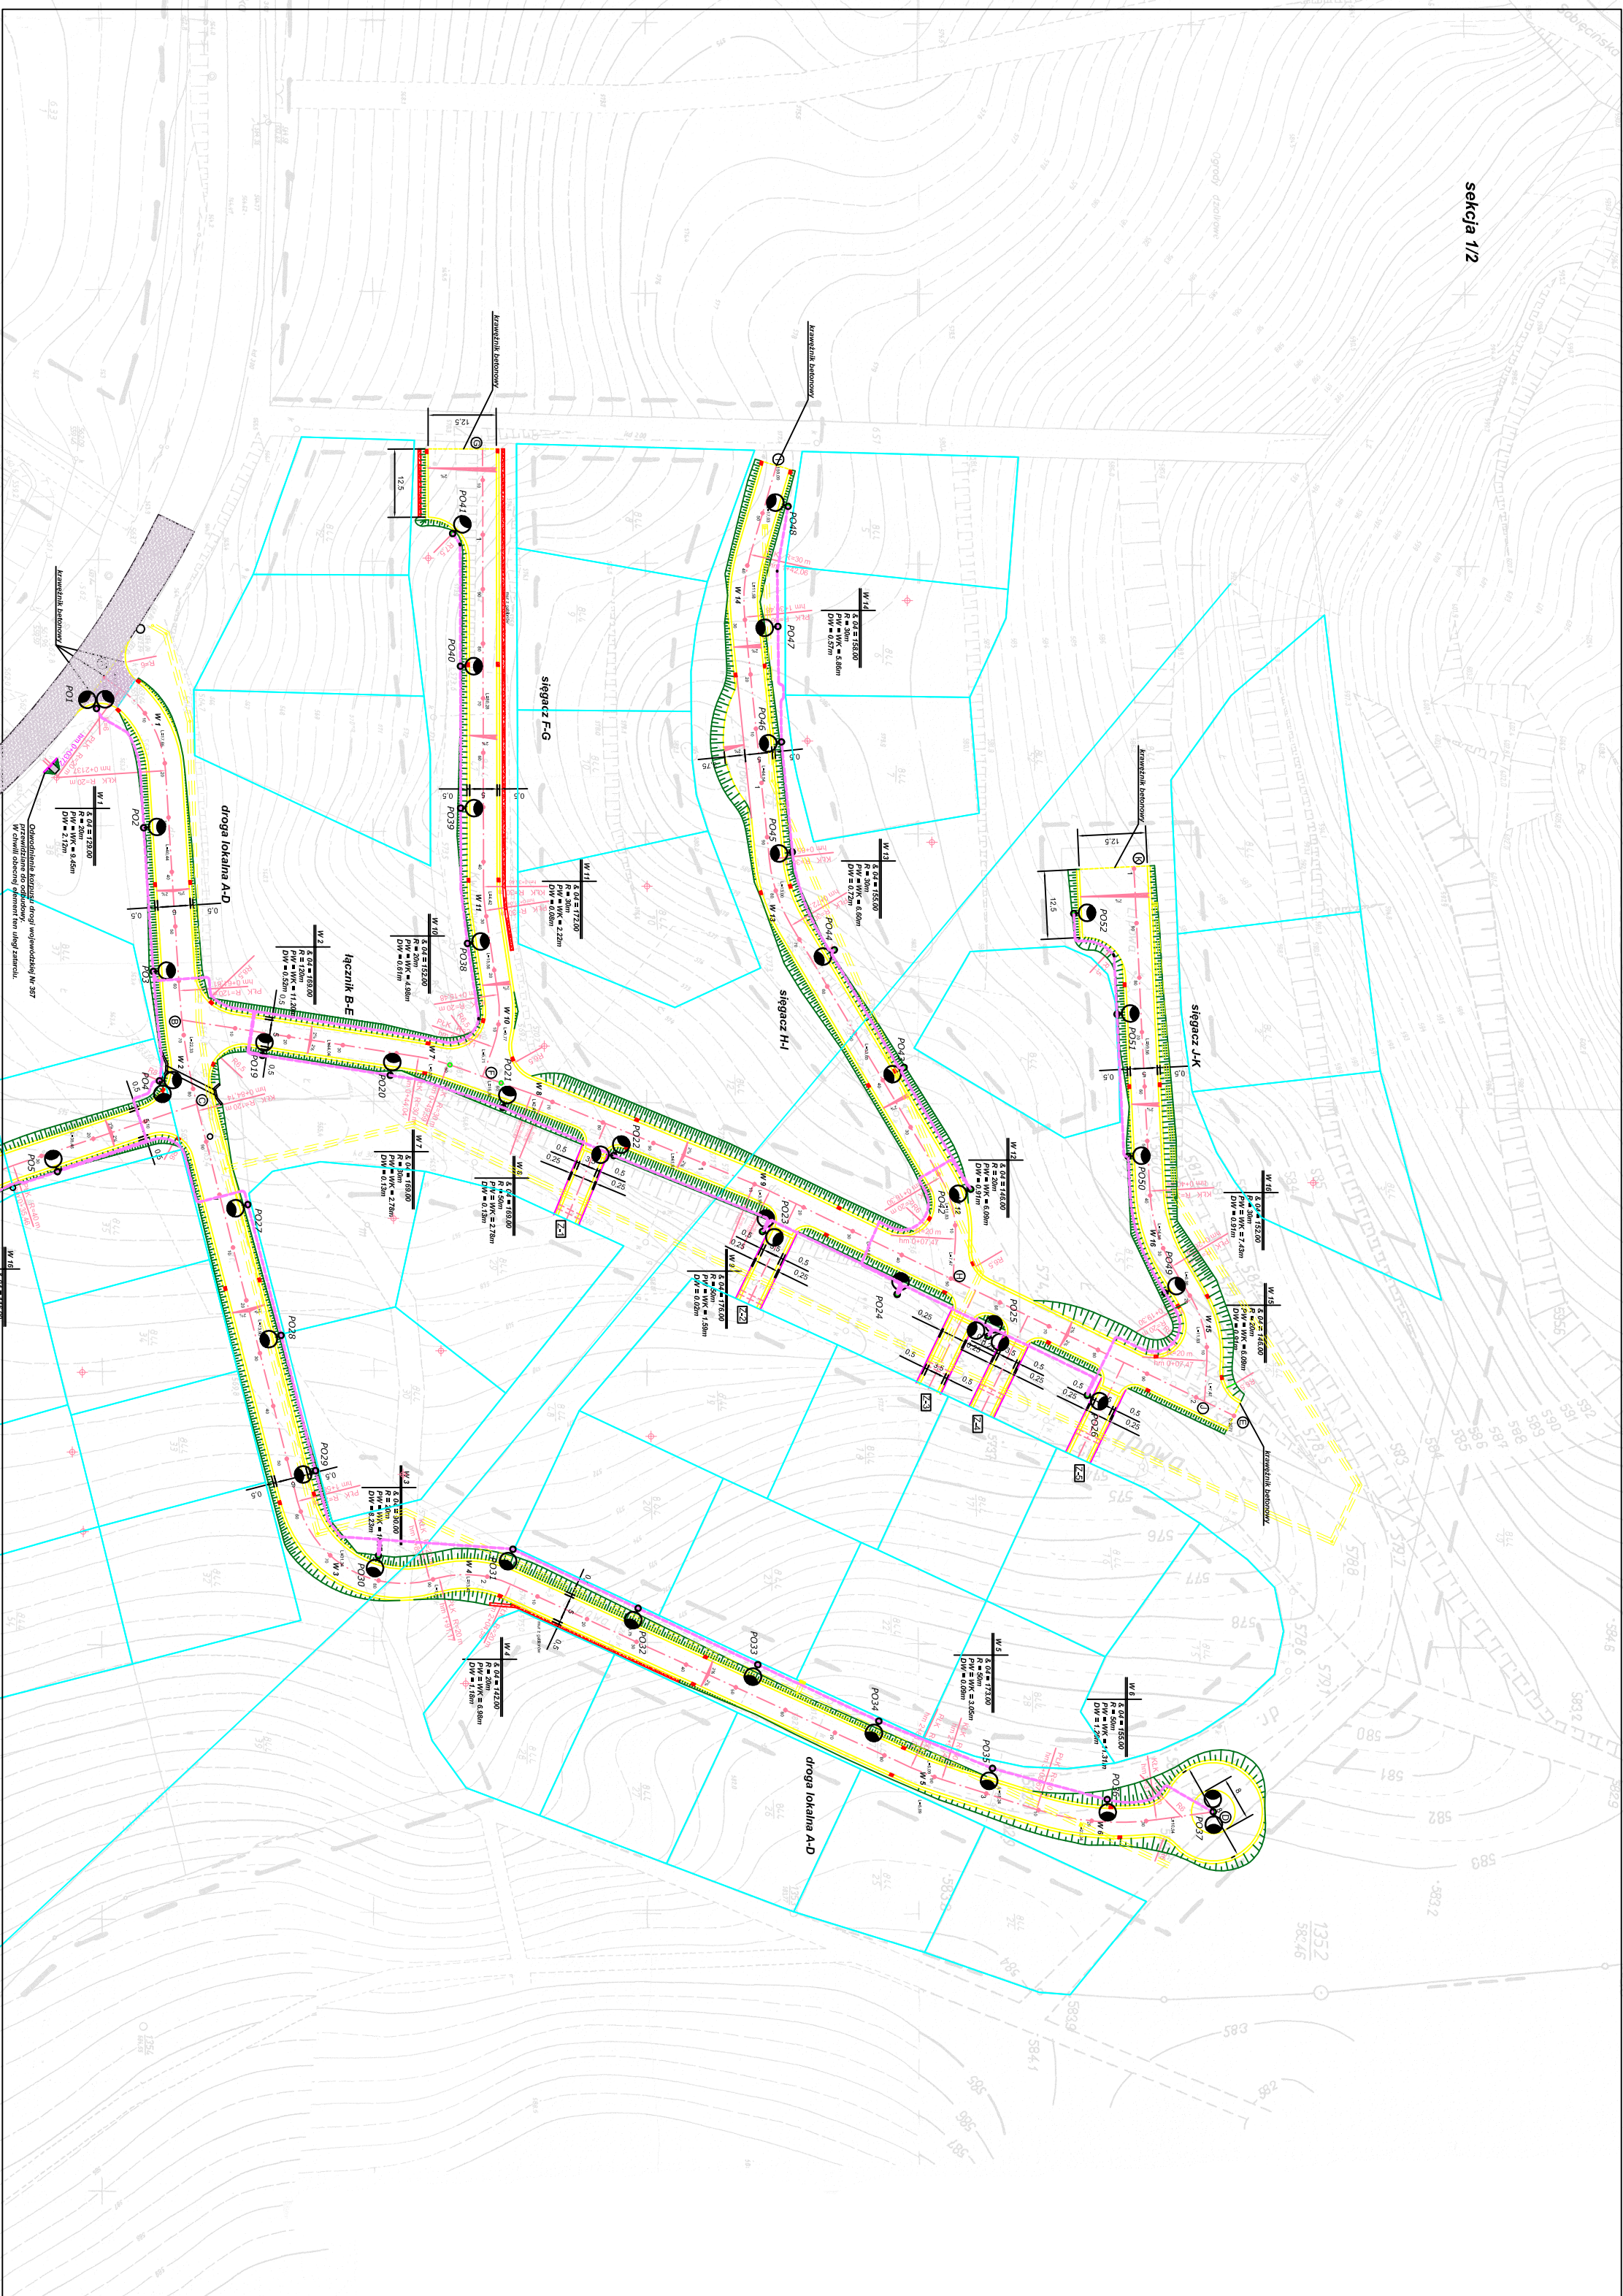


[illegible]

- | LEGENDA | |
|---|--|
| --- | zakres opracowania |
| ----- | granicę działek |
|  | istniejący gazociąg D=300 mm |
|  | nowoprzebudowany gazociąg wewnątrz działki |
|  | projektowany gaz ze strefy ochronnej ZUD |
|  | projektowana jezdnia - naw. blumizna |
|  | projektowany szlak z drogą wojewódzkiej |
|  | projektowane składowiska |
|  | projektowane umocnienia powierzchni |
|  | projektowany mur oporowy |
|  | projektowany przebieg tory |
|  | projektowane przepływy uliczne |
|  | projektowane umocnienie linowe |
|  | linia istniejąca składowiska dogazowego |
|  | na całej długości kłosa |
|  | stacja opornika ze stacją rozdzielnicą |
| | na fundamencie betonowym |
| | 30x30 cm (N= P303) |

[illegible]