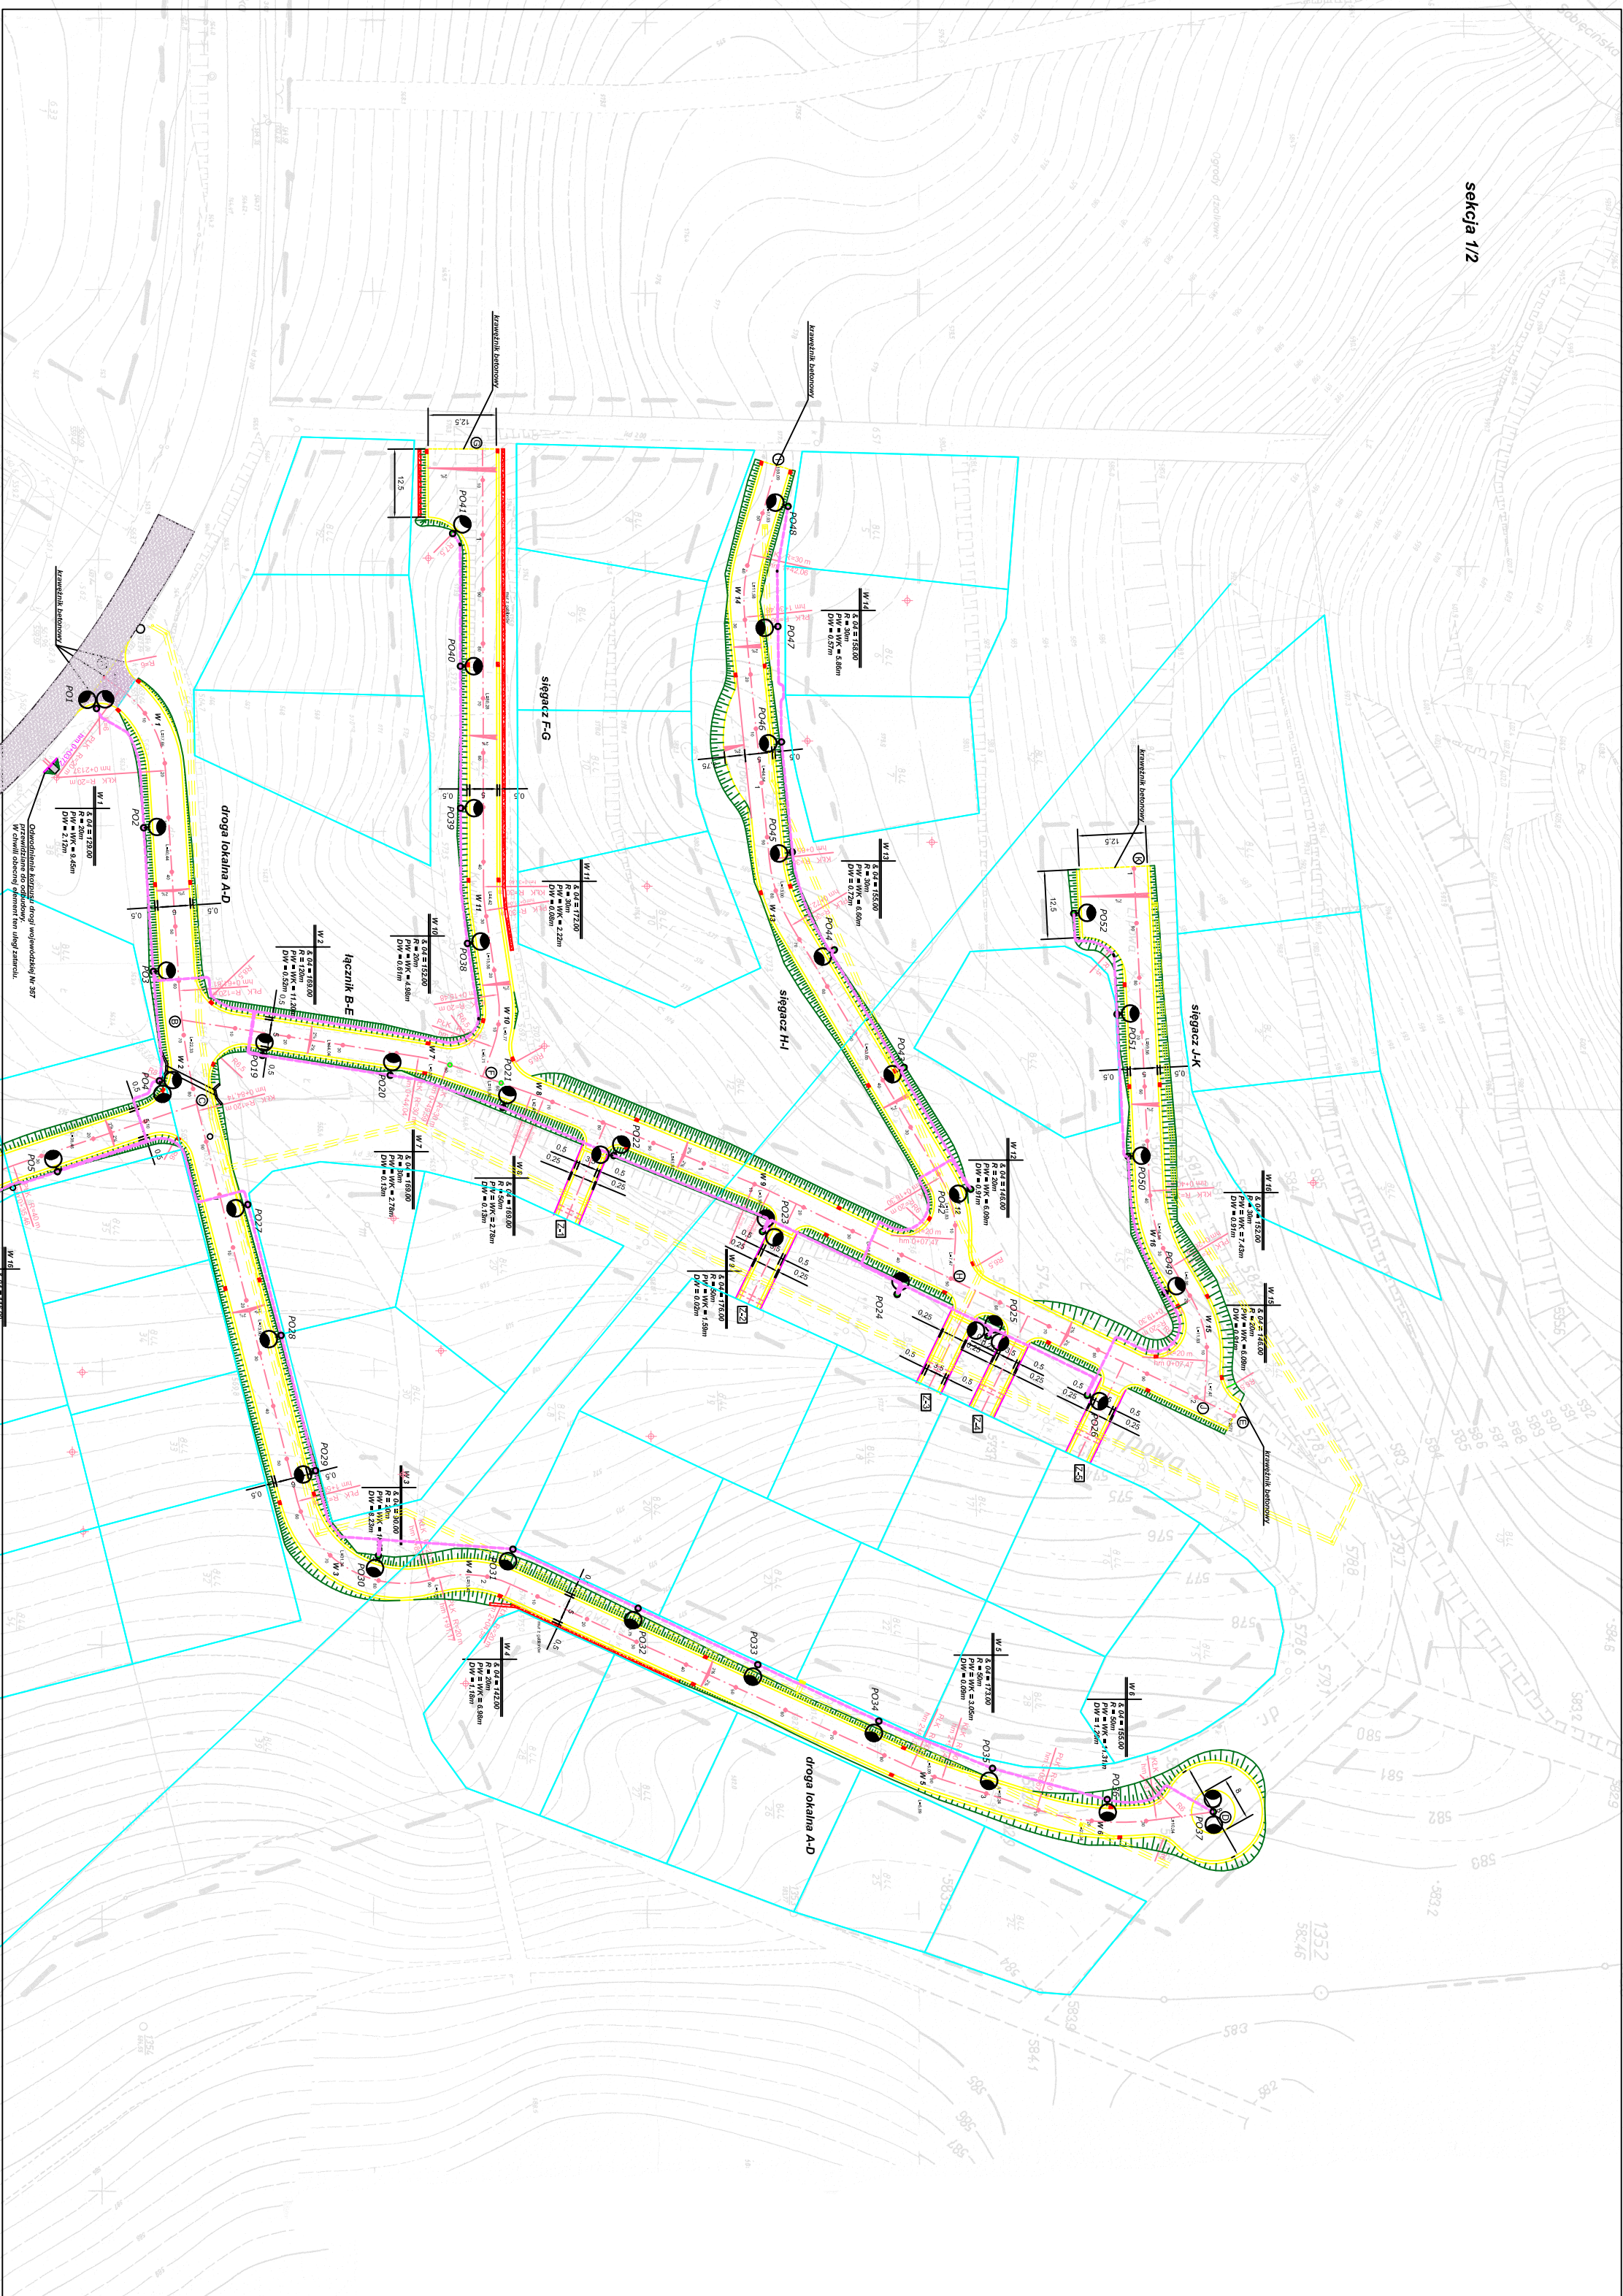


[illegible]

- | | |
|---|---|
| ----- | zakres opracowania |
| ----- | granica działek |
|  | liniowej drogi D=300 mm |
|  | namierzalną drogą wojewódzkiej |
|  | projektowany gaz z siecią ochronną ZLD |
|  | |
|  | Projektowana ścieżka - new. blumizna |
|  | Projektowany szut z drogi wojewódzkiej |
|  | Projektowana ścieżka |
|  | Projektowana oznaczenie z "gablotów" |
|  | Projektowany mur oporowy |
|  | Projektowany przepust rowny |
|  | Projektowana wyspa uliczne |
| | Projektowana drożdżownia ulinowa |
| | linia zabudowy szkieletu drogowego |
| | WYKAZ 4255 mm w DWT 75 |
| | na całej długości kładła |
| | dużo z opozycją ze szkieletu szodnym |
| | na fundamencie betonowym |
| | 30x30 cm (Wł. P-038) |

[illegible]