


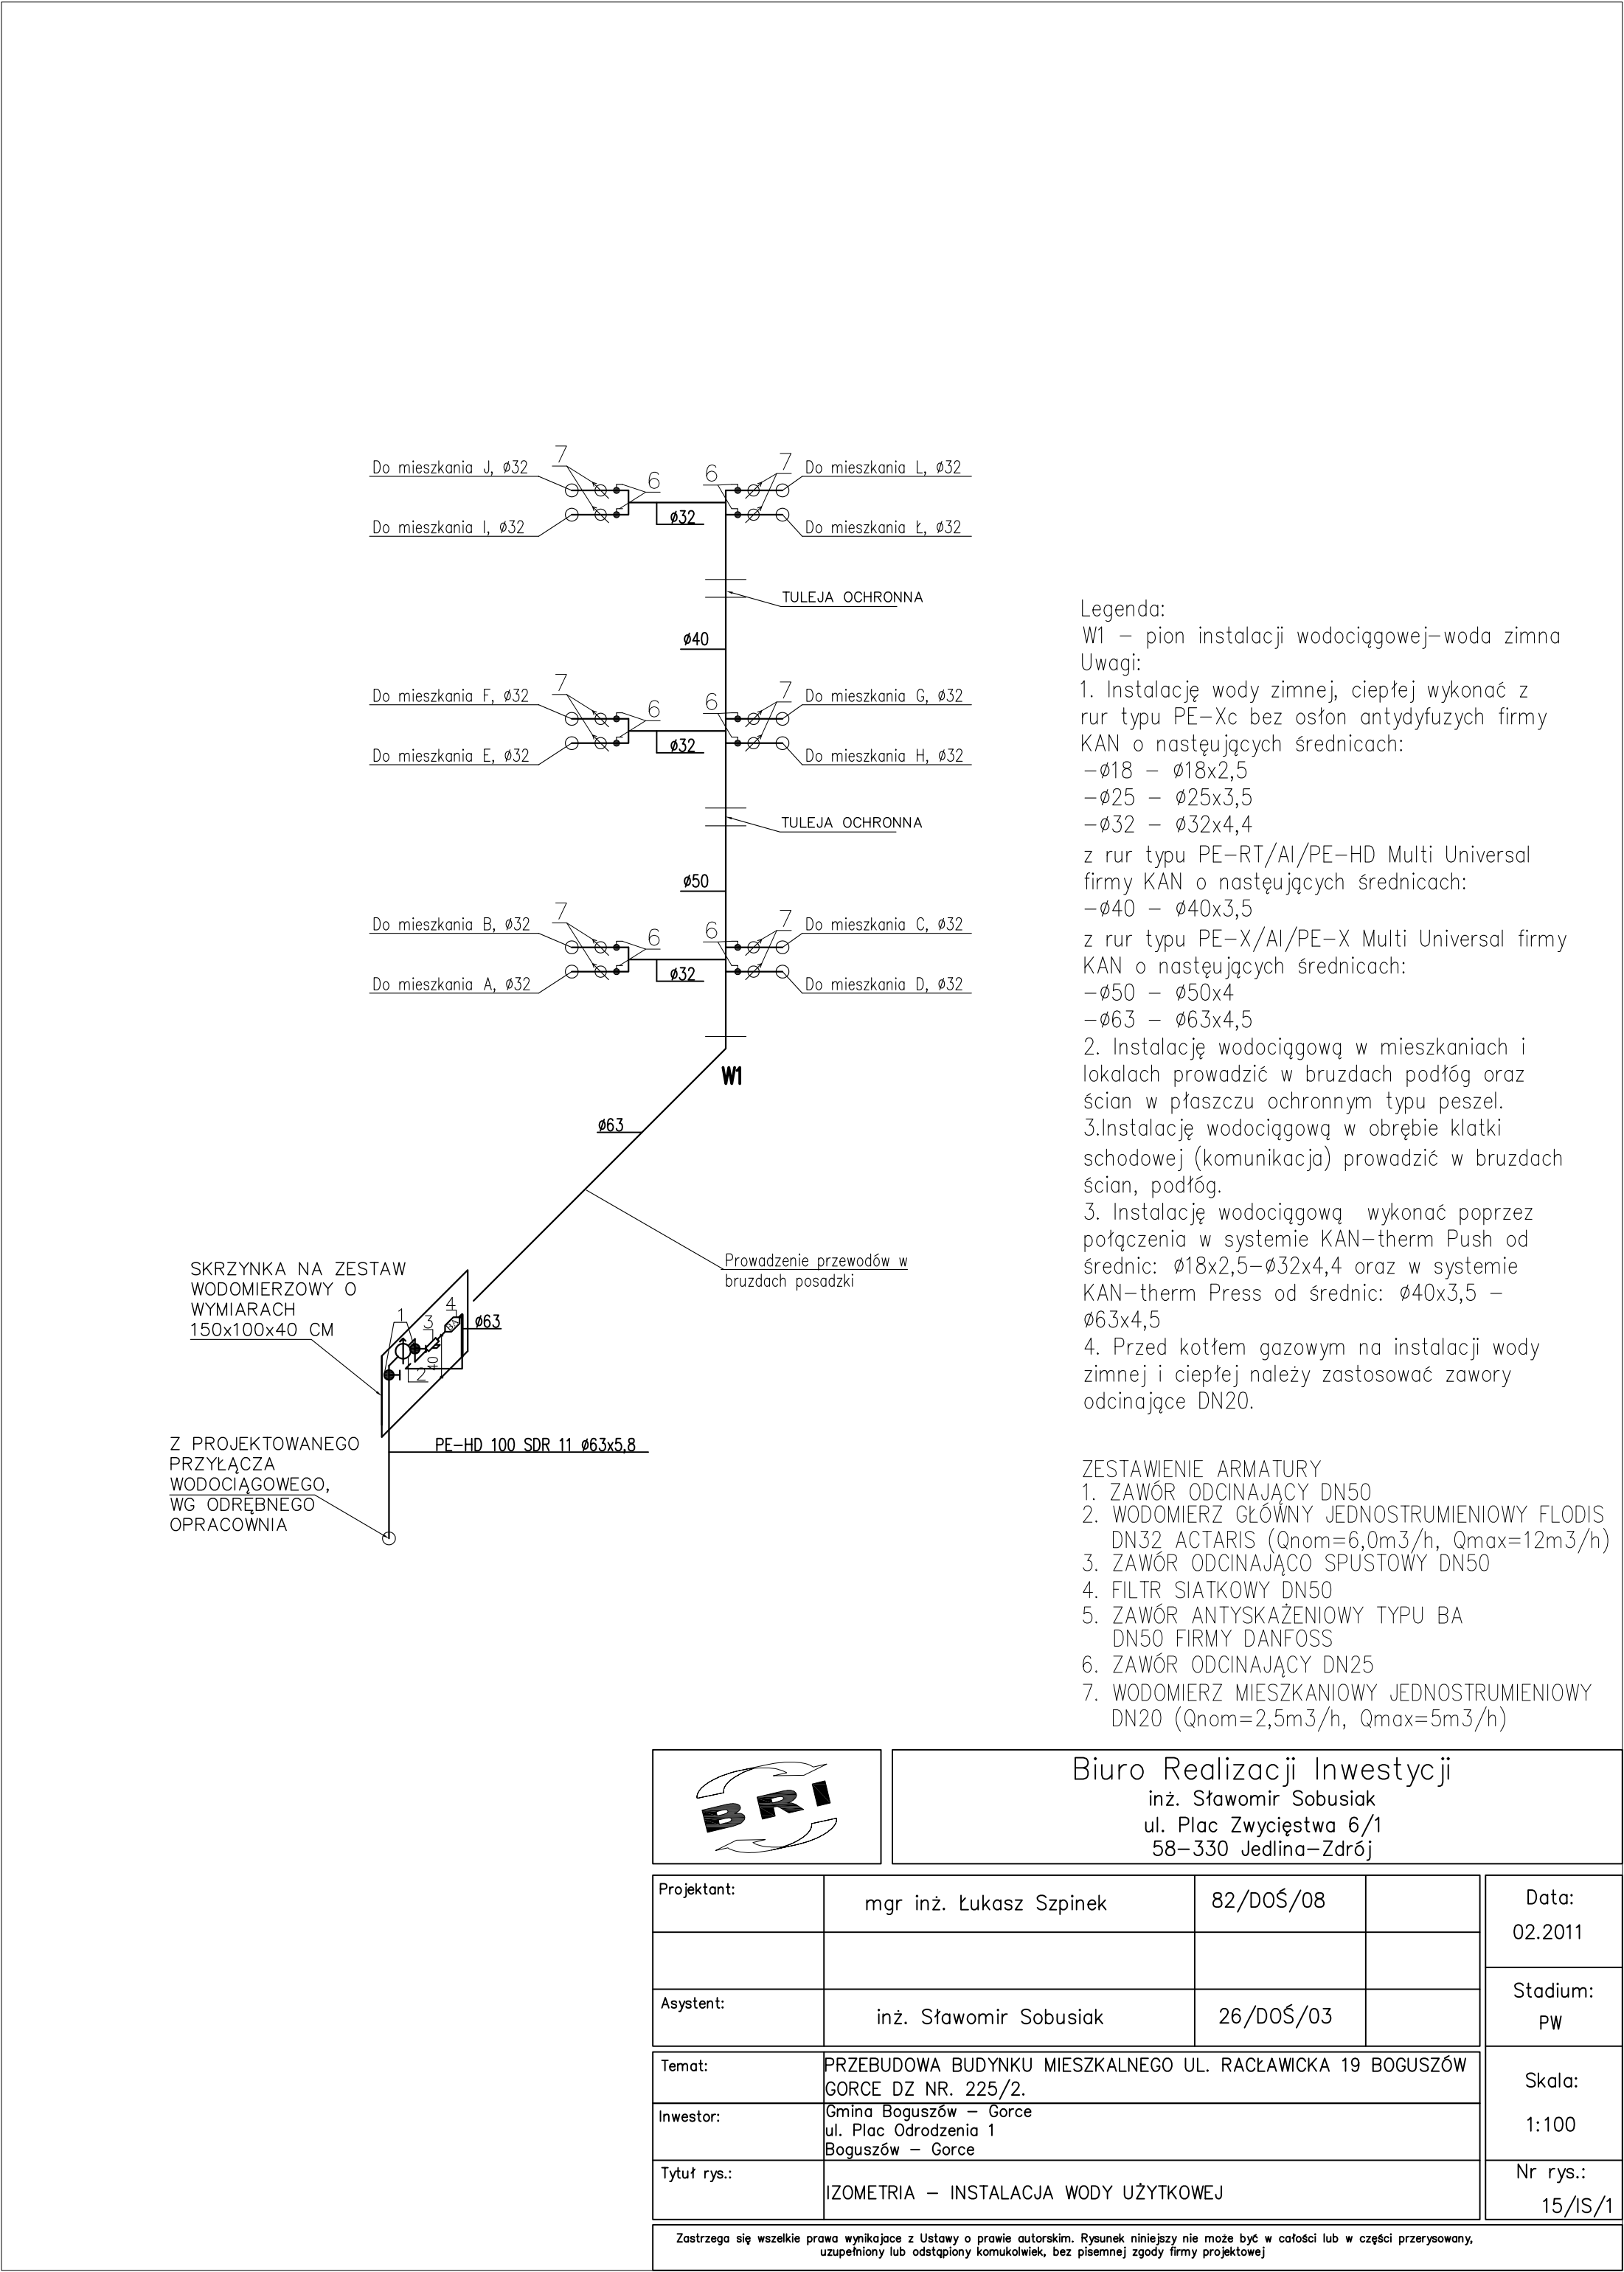

Legenda:
W1 – pion instalacji wodociągowej–woda zimna
Uwagi:
1. Instalację wody zimnej, ciepłej wykonać z rur typu PE–Xc bez osłon antydyfuzyjnych firmy KAN o następujących średnicach:
– $\varnothing 18$ – $\varnothing 18 \times 2,5$
– $\varnothing 25$ – $\varnothing 25 \times 3,5$
– $\varnothing 32$ – $\varnothing 32 \times 4,4$
z rur typu PE–RT/Al/PE–HD Multi Universal firmy KAN o następujących średnicach:
– $\varnothing 40$ – $\varnothing 40 \times 3,5$
z rur typu PE–X/Al/PE–X Multi Universal firmy KAN o następujących średnicach:
– $\varnothing 50$ – $\varnothing 50 \times 4$
– $\varnothing 63$ – $\varnothing 63 \times 4,5$
2. Instalację wodociągową w mieszkaniach i lokalach prowadzić w brzdach podłóg oraz ścian w płaszczu ochronnym typu peszel.
3.Instalację wodociągową w obrębie klatki schodowej (komunikacja) prowadzić w brzdach ścian, podłóg.
3. Instalację wodociągową wykonać poprzez połączenia w systemie KAN–therm Push od średnic: $\varnothing 18 \times 2,5$ – $\varnothing 32 \times 4,4$ oraz w systemie KAN–therm Press od średnic: $\varnothing 40 \times 3,5$ – $\varnothing 63 \times 4,5$
4. Przed kotłem gazowym na instalacji wody zimnej i ciepłej należy zastosować zawory odcinające DN20.

- ZESTAWIENIE ARMATURY
- 1. ZAWÓR ODCINAJĄCY DN50
 - 2. WODOMIERZ GŁÓWNY JEDNOSTRUMIENIOWY FLODIS DN32 ACTARIS ($Q_{nom}=6,0m^3/h$, $Q_{max}=12m^3/h$)
 - 3. ZAWÓR ODCINAJĄCO SPUSTOWY DN50
 - 4. FILTR SIATKOWY DN50
 - 5. ZAWÓR ANTYSKAŻENIOWY TYPU BA DN50 FIRMY DANFOSS
 - 6. ZAWÓR ODCINAJĄCY DN25
 - 7. WODOMIERZ MIESZKANIOWY JEDNOSTRUMIENIOWY DN20 ($Q_{nom}=2,5m^3/h$, $Q_{max}=5m^3/h$)

		Biuro Realizacji Inwestycji inż. Sławomir Sobusiak ul. Plac Zwycięstwa 6/1 58–330 Jedlina–Zdrój		
Projektant:	mgr inż. Łukasz Szpinek	82/DOŚ/08		Data: 02.2011
Asystent:	inż. Sławomir Sobusiak	26/DOŚ/03		Stadium: PW
Temat:	PRZEBUDOWA BUDYNKU MIESZKALNEGO UL. RACŁAWICKA 19 BOGUSZÓW GORCE DZ NR. 225/2.			Skala: 1:100
Inwestor:	Gmina Boguszów – Gorce ul. Plac Odrodzenia 1 Boguszów – Gorce			
Tytuł rys.:	IZOMETRIA – INSTALACJA WODY UŻYTKOWEJ			Nr rys.: 15/IS/1
Zastrzega się wszelkie prawa wynikające z Ustawy o prawie autorskim. Rysunek niniejszy nie może być w całości lub w części przerysowany, uzupełniony lub odstąpiony komukolwiek, bez pisemnej zgody firmy projektowej				