


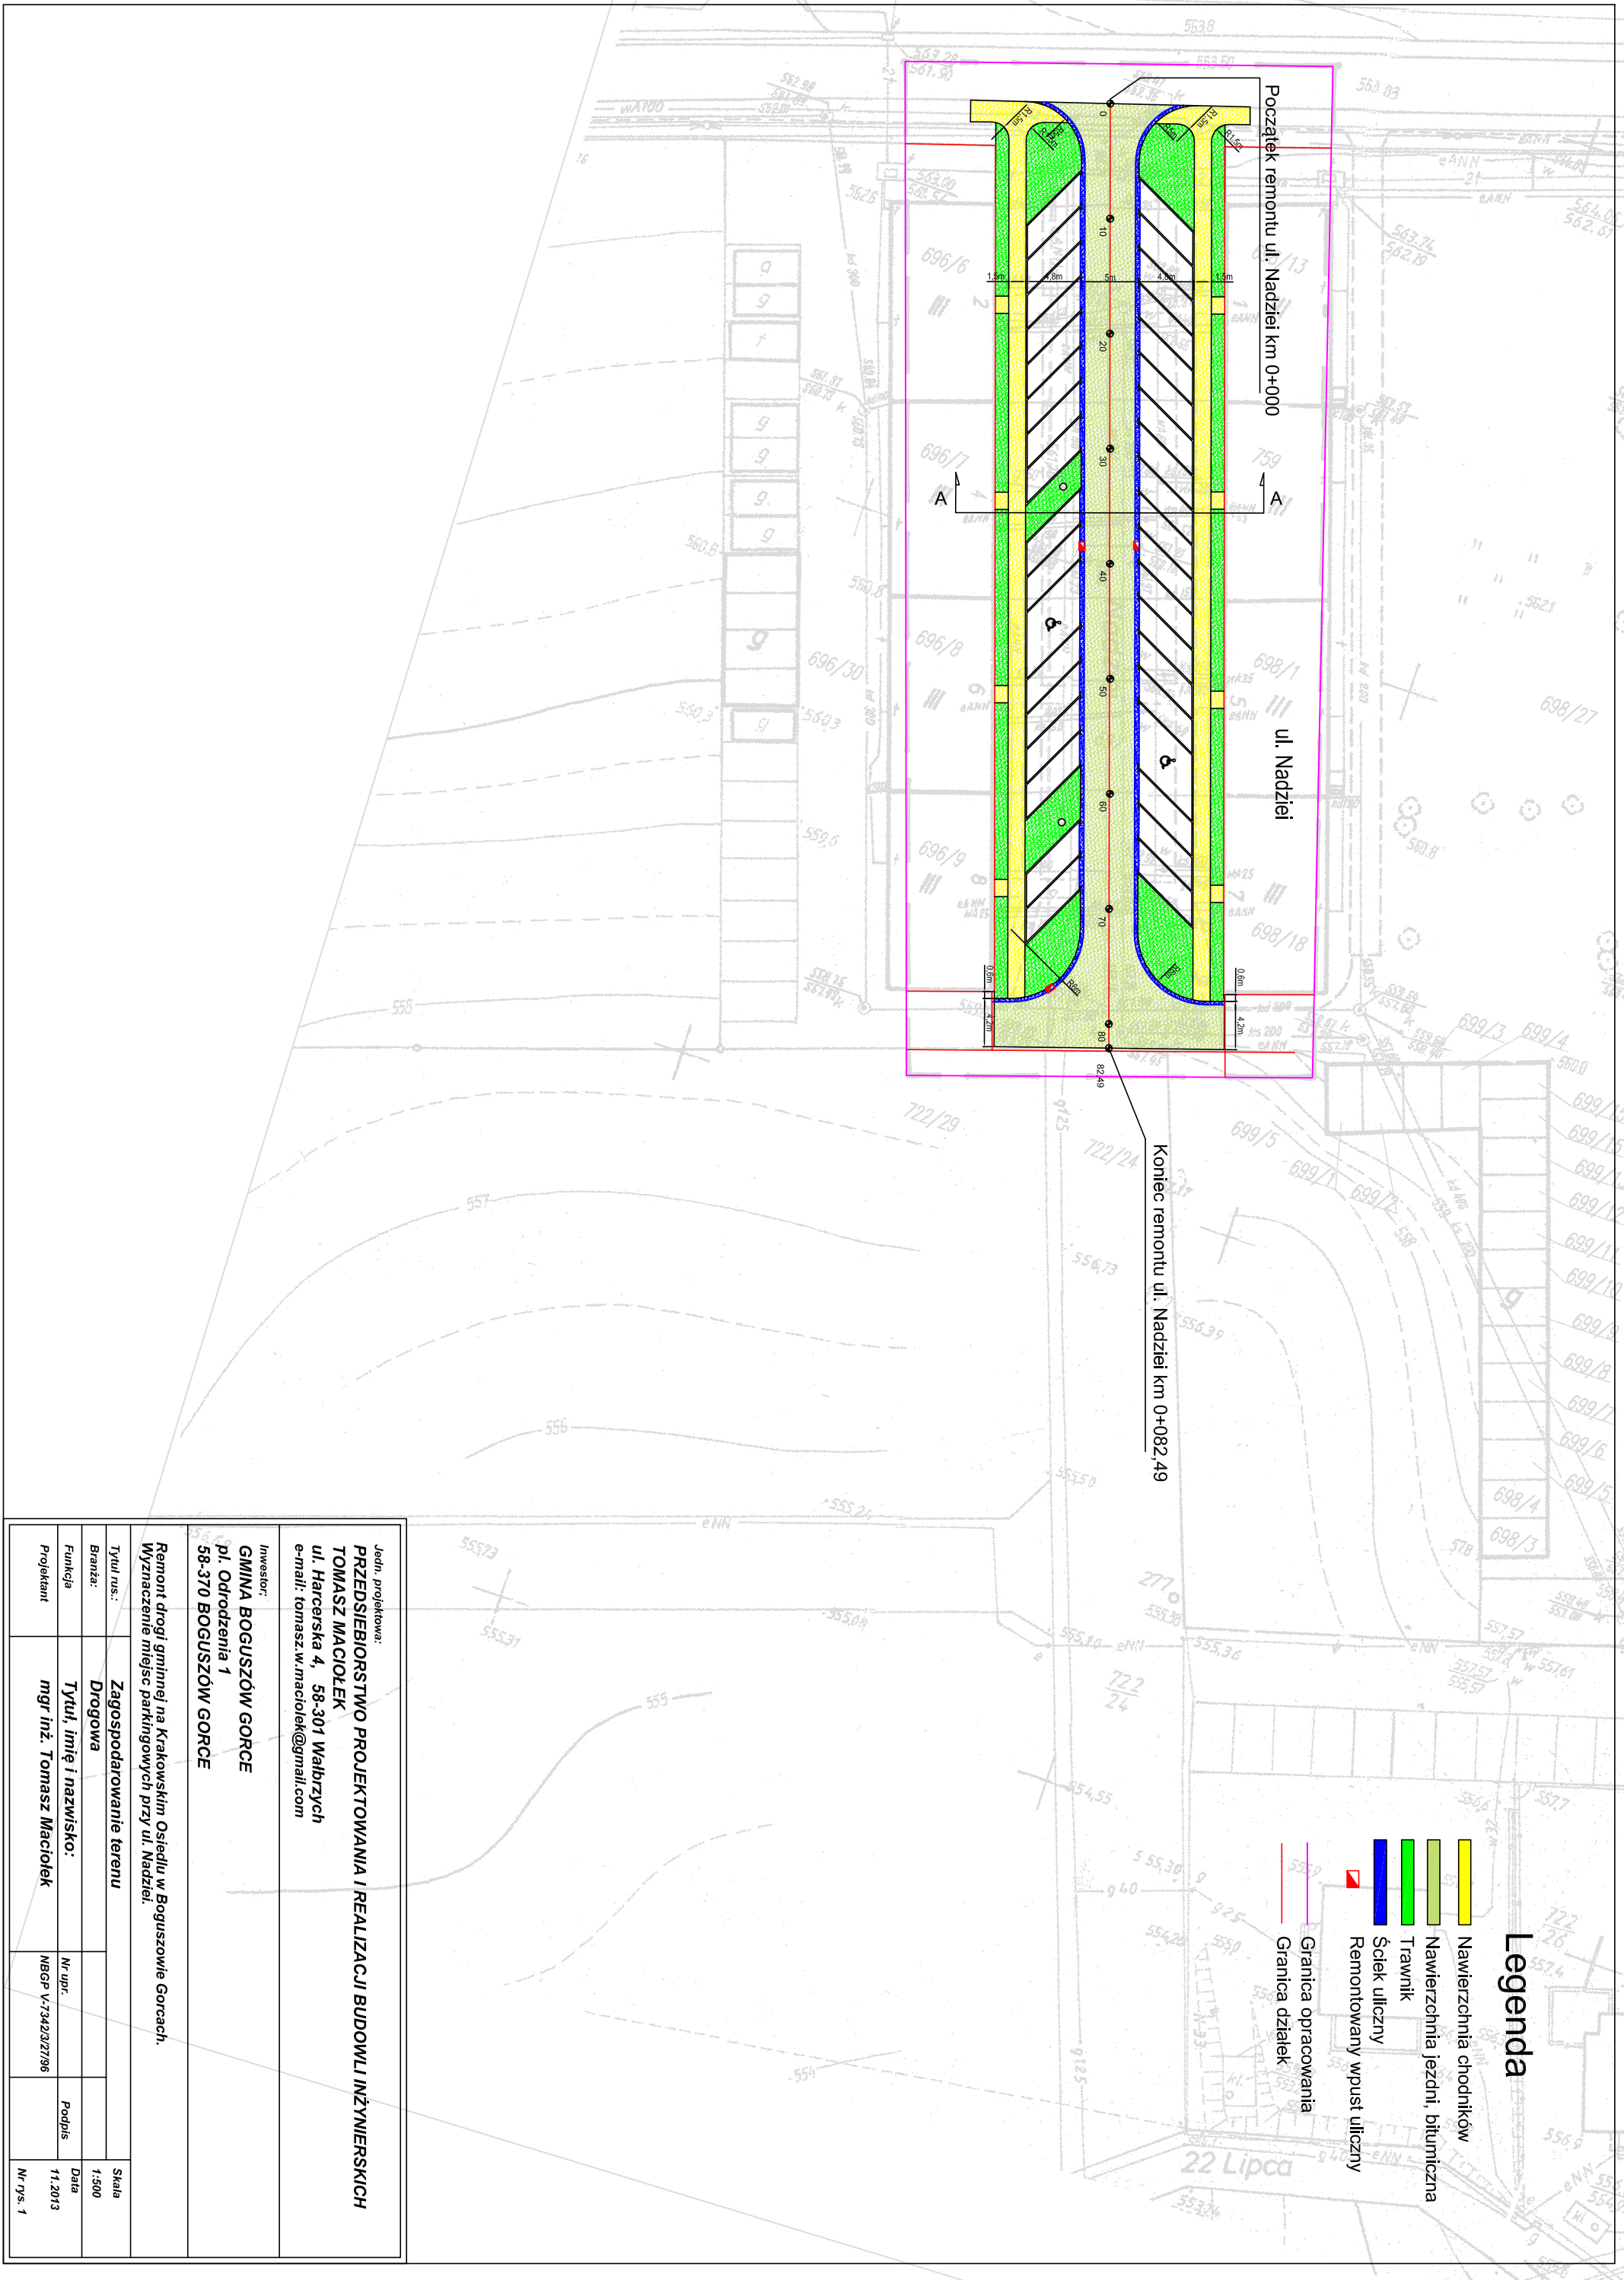

Legenda

- Nawierzchnia chodników
- Nawierzchnia jezdni, bitumiczna
- Trawnik
- Ściek uliczny
- Remontowany wpuł uliczny
- Granica opracowania
- Granica działek

Jedn. projektowa: PRZEDSIĘBIORSTWO PROJEKTOWANIA I REALIZACJI BUDOWLI INŻYNIERSKICH TOMASZ MACIOLEK ul. Harcerska 4, 58-301 Walbrzych e-mail: tomasz.w.maciolek@gmail.com			
Inwestor: GMINA BOGUSZÓW GORCE pl. Odrodzenia 1 58-370 BOGUSZÓW GORCE			
Remont drogi gminnej na Krakowskim Osiedlu w Boguszowie Gorcach. Wyznaczenie miejsc parkingowych przy ul. Nadziei.			
Tytuł rys.:	Zagospodarowanie terenu		Skala
Branża:	Drogowa		1:500
Funkcja	Tytuł, imię i nazwisko:	Nr upr.	Data
Projektant	mgr inż. Tomasz Maciolek	NBGP V-73423/2796	11.2013
			Nr rys. 1