pro-plan inżynieria	Biuro Projektowe: **Pro-Plan Inżynieria** *ul. Braci Gierymskich 156, 51-640 Wrocław*		faza: **PBW**
	Zleceniodawca: **Gmina Miasto Boguszów-Gorce** *Plac Odrodzenia 1, 58-370 Boguszów-Gorce*		branża: sanitarna
projektował: mgr inż. Leszek Jarosz uprawnienia sanitarne nr 721/Gd/82 mgr inż. Mariusz Kowalski uprawnienia sanitarne nr POM/0242/POOS/09	podpisy:	nazwa inwestycji: „Budowa przyłączy kanalizacji sanitarnych do budynków gminnych"	data: **03.2013**
opracował: inż. Marcin Jarosz mgr inż. Zbigniew Nitecki mgr inż. Krzysztof Dzikoński		obiekt: Ulica Szkolna 4 (sala gimnastyczna), Boguszów-Gorce	skala: **1:500**
		nazwa rysunku: Projekt zagospodarowania terenu	nr rysunku: **1**

LEGENDA

- projektowane przyłącze/studzienka
- granica działki
- oznaczenie działki inwestycyjnej

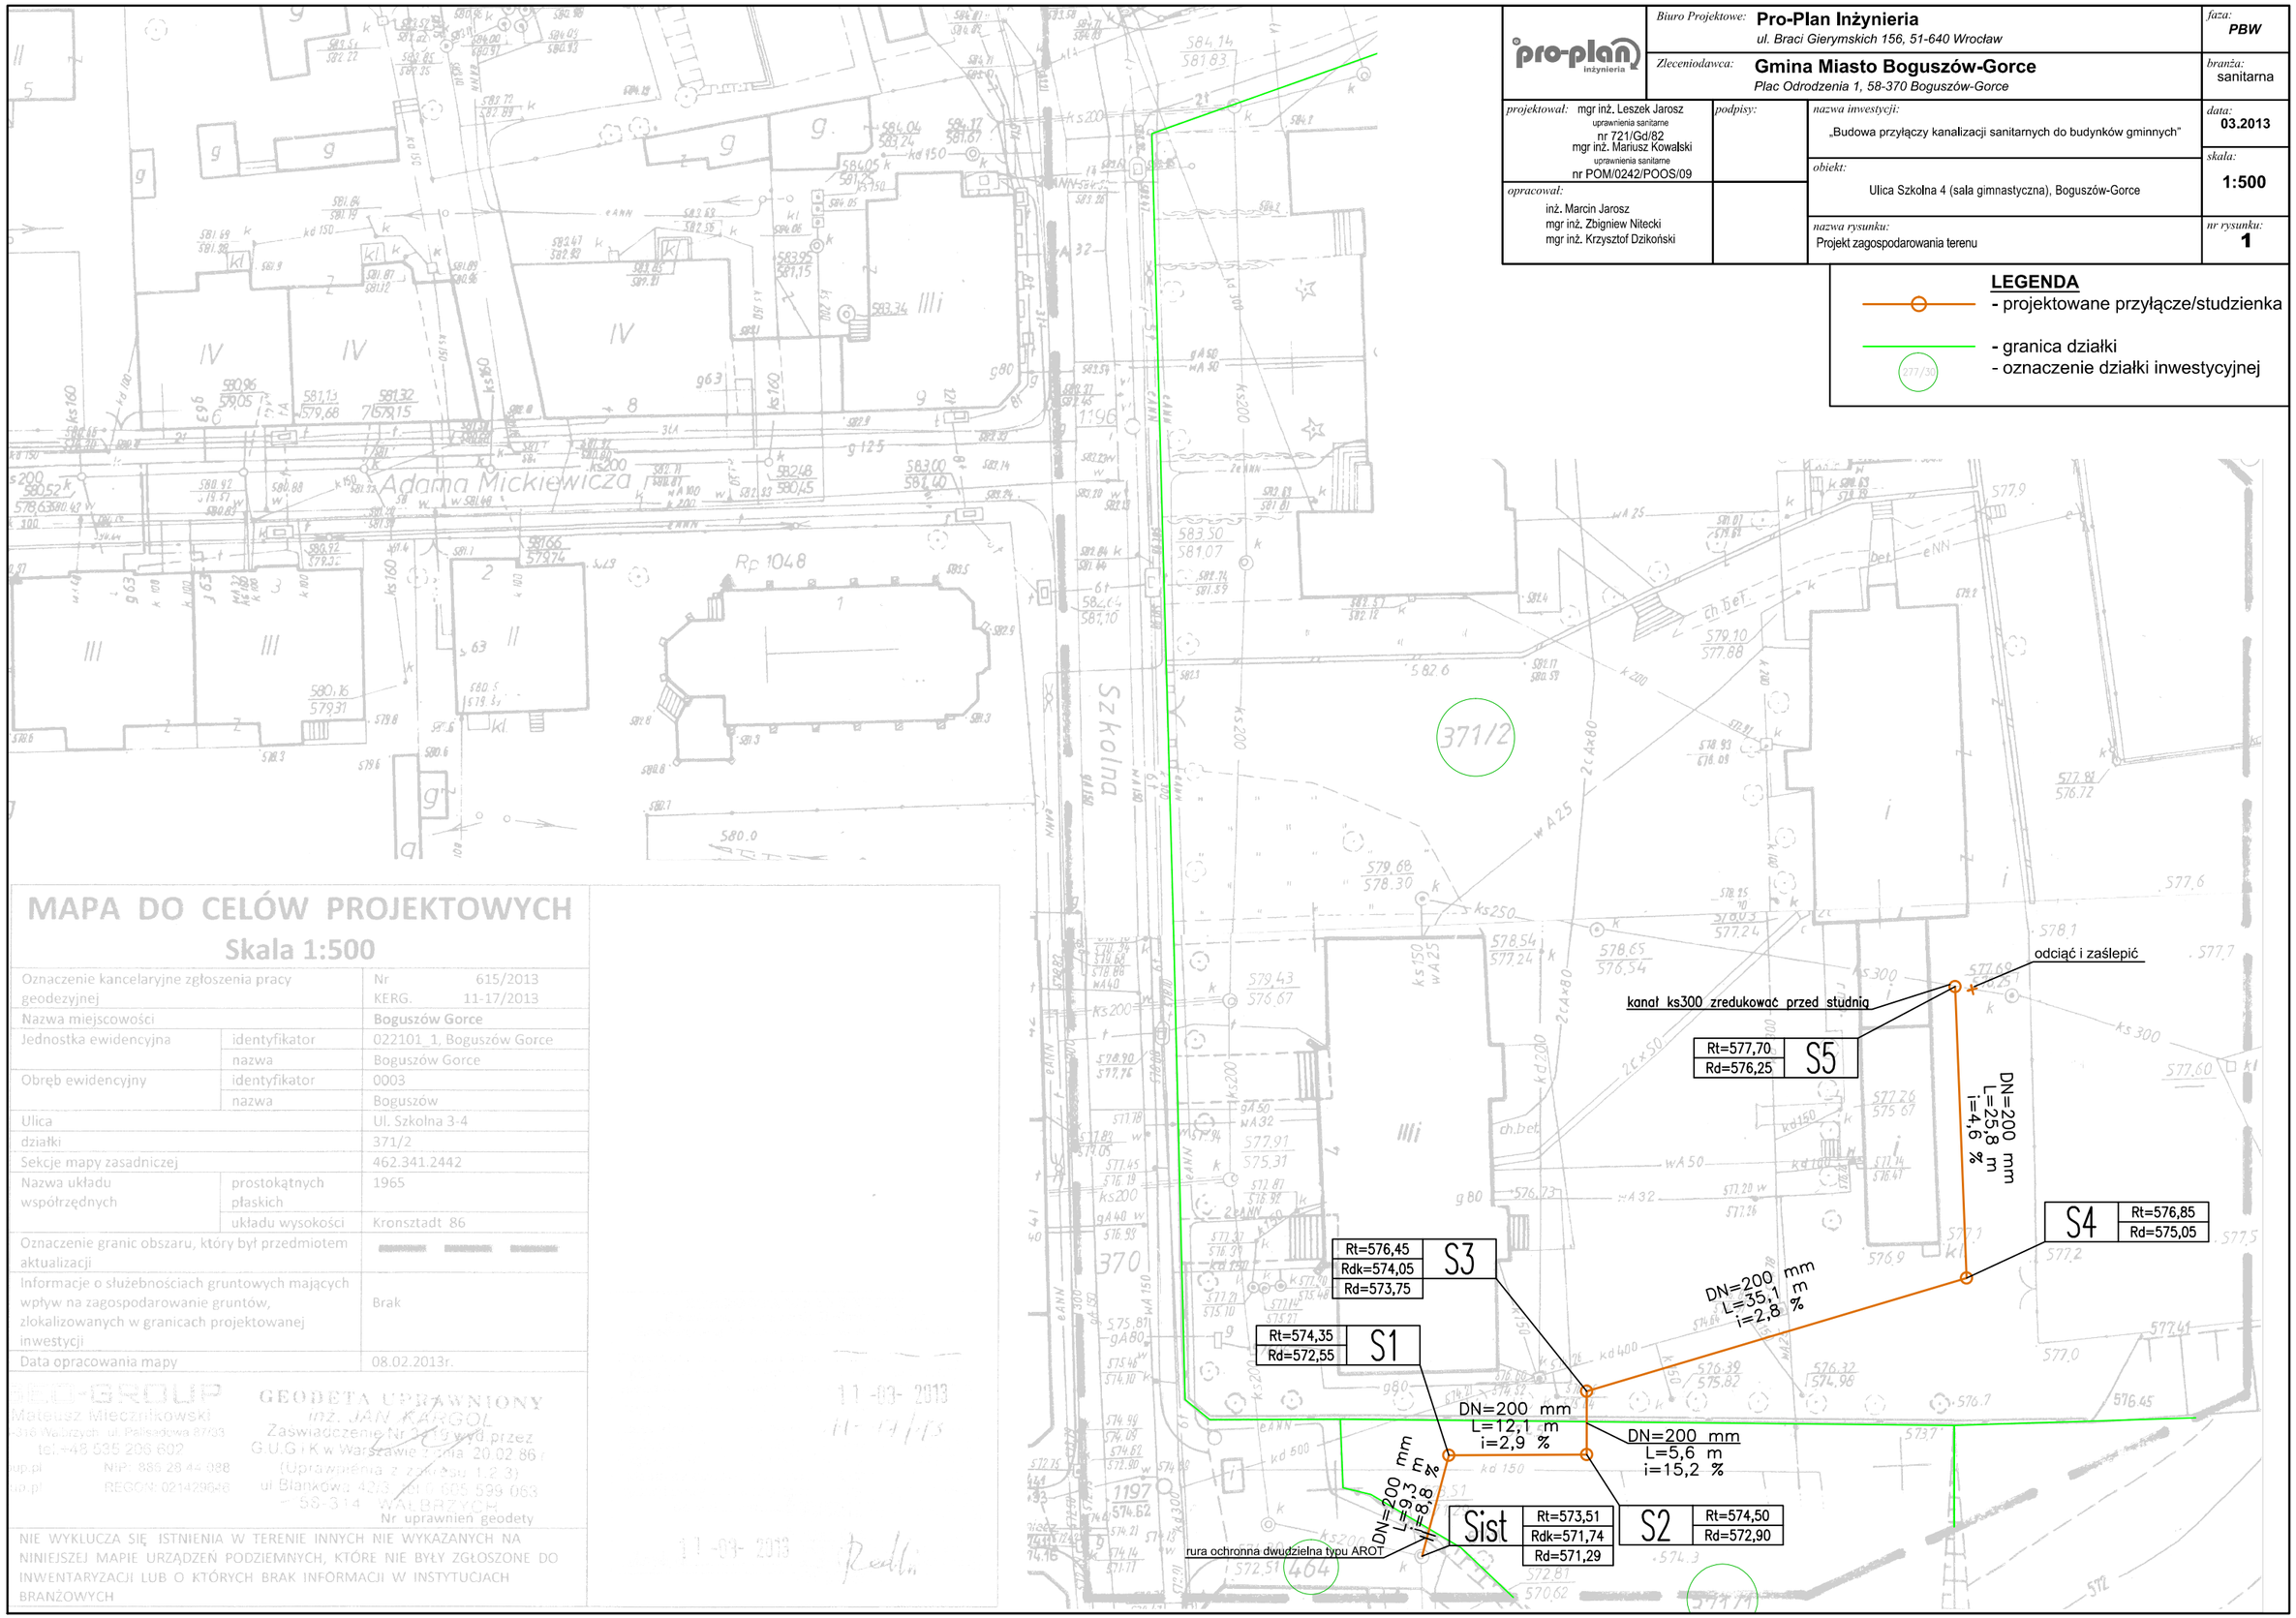

MAPA DO CELÓW PROJEKTOWYCH

Skala 1:500

Oznaczenie kancelaryjne zgłoszenia pracy geodezyjnej		Nr 615/2013 KERG. 11-17/2013
Nazwa miejscowości		**Boguszów Gorce**
Jednostka ewidencyjna	identyfikator	022101_1, Boguszów Gorce
	nazwa	Boguszów Gorce
Obręb ewidencyjny	identyfikator	0003
	nazwa	Boguszów
Ulica		Ul. Szkolna 3-4
działki		371/2
Sekcje mapy zasadniczej		462.341.2442
Nazwa układu współrzędnych	prostokątnych płaskich	1965
	układu wysokości	Kronsztadt 86
Oznaczenie granic obszaru, który był przedmiotem aktualizacji		— — —
Informacje o służebnościach gruntowych mających wpływ na zagospodarowanie gruntów, zlokalizowanych w granicach projektowanej inwestycji		Brak
Data opracowania mapy		08.02.2013r.

GEO-GROUP
Mateusz Mleczników
316 Walbrzych ul. Palisadowa 87/33
tel. +48 535 206 602
up.pl NIP: 886 28 44 088
up.pl REGON: 021429648

GEODETA UPRAWNIONY
mgr inż. JAN KARGOL
Zaświadczenie Nr 2[illegible] wyd. przez G.U.G.i K. w Warszawie z dnia 20.02.86 r.
(Uprawnienia z zakresu 1,2,3)
ul. Blankowa 42/3 tel. 605 599 063
58-314 WAŁBRZYCH
Nr uprawnień geodety

11-03-2013
11-14/15

11-03-2013

NIE WYKLUCZA SIĘ ISTNIENIA W TERENIE INNYCH NIE WYKAZANYCH NA NINIEJSZEJ MAPIE URZĄDZEŃ PODZIEMNYCH, KTÓRE NIE BYŁY ZGŁOSZONE DO INWENTARYZACJI LUB O KTÓRYCH BRAK INFORMACJI W INSTYTUCJACH BRANŻOWYCH