MAPA DO CELÓW PROJEKTOWYCH

Oznaczenie kancelaryjne zgłoszenia pracy geodezyjnej		SGN. 6640. 119. 2014
Nazwa miejscowości		BOGUSZÓW-GORCE
Jednostka ewidencyjna	Identyfikator	022101_1
	Nazwa	BOGUSZÓW-GORCE
Obręb ewidencyjny	Identyfikator	000 3
	Nazwa	NR 3 BOGUSZÓW 0003
Numer działki		628/2
Skala mapy		1 : 500
Nazwa układu współrzędnych	prostokątnych płaskich	„1965"
	układ wysokości	Kronsztad 60
Oznaczenie granic obszaru, który był przedmiotem aktualizacji		— — —
Informacje o służebnościach gruntowych mających wpływ na zagospodarowanie gruntów, zlokalizowanych w granicach projektowanej inwestycji		Mapa została wykonana bez ustalenia obciążeń służebnościami gruntowymi ujawnionymi w księgach wieczystych
Informacje dodatkowe: arkusz mapy zasadniczej: 462. 341. 2532; 2534 ul. Waryńskiego 10		Nie wyklucza się istnienia w terenie innych nie wykazanych na niniejszej mapie urządzeń podziemnych, które nie były zinwentaryzowane lub o których brak jest informacji w instytucjach branżowych.
Data opracowania mapy		07. 04. 2014 r.

Wykonawca:

GEO-MAR
Andrzej Kościk
ul. Hetmańska 70/12, 58-316 Wałbrzych
tel. (74) 666 25 02; 662 181 453
NIP 886-168-89-56

Kierownik roboty:

mgr inż. Andrzej Kościk
GEODETA UPRAWNIONY
zaśw. nr 18737 z dn. 16.11.2002r.
wyd. przez Głównego Geodetę Kraju

Poświadcza się, że niniejszy dokument został opracowany w wyniku prac geodezyjnych i kartograficznych, których rezultaty zawiera operat techniczny wpisany do ewidencji materiałów państwowego zasobu geodezyjnego i kartograficznego

STAROSTA WAŁBRZYSKI
Powiatowy Ośrodek Dokumentacji Geodezyjnej i Kartograficznej w Wałbrzychu

Identyfikator ewidencyjny materiału zasobu-operatu technicznego: P.0221.214. 306

Data wpisania operatu technicznego do ewidencji materiałów zasobu: 15. 04. 2014

Imię, nazwisko i podpis osoby reprezentującej organ: Z upoważnienia Starosty INSPEKTOR ds. Kontroli Dokumentacji Geodezyjnej i Kartograficznej
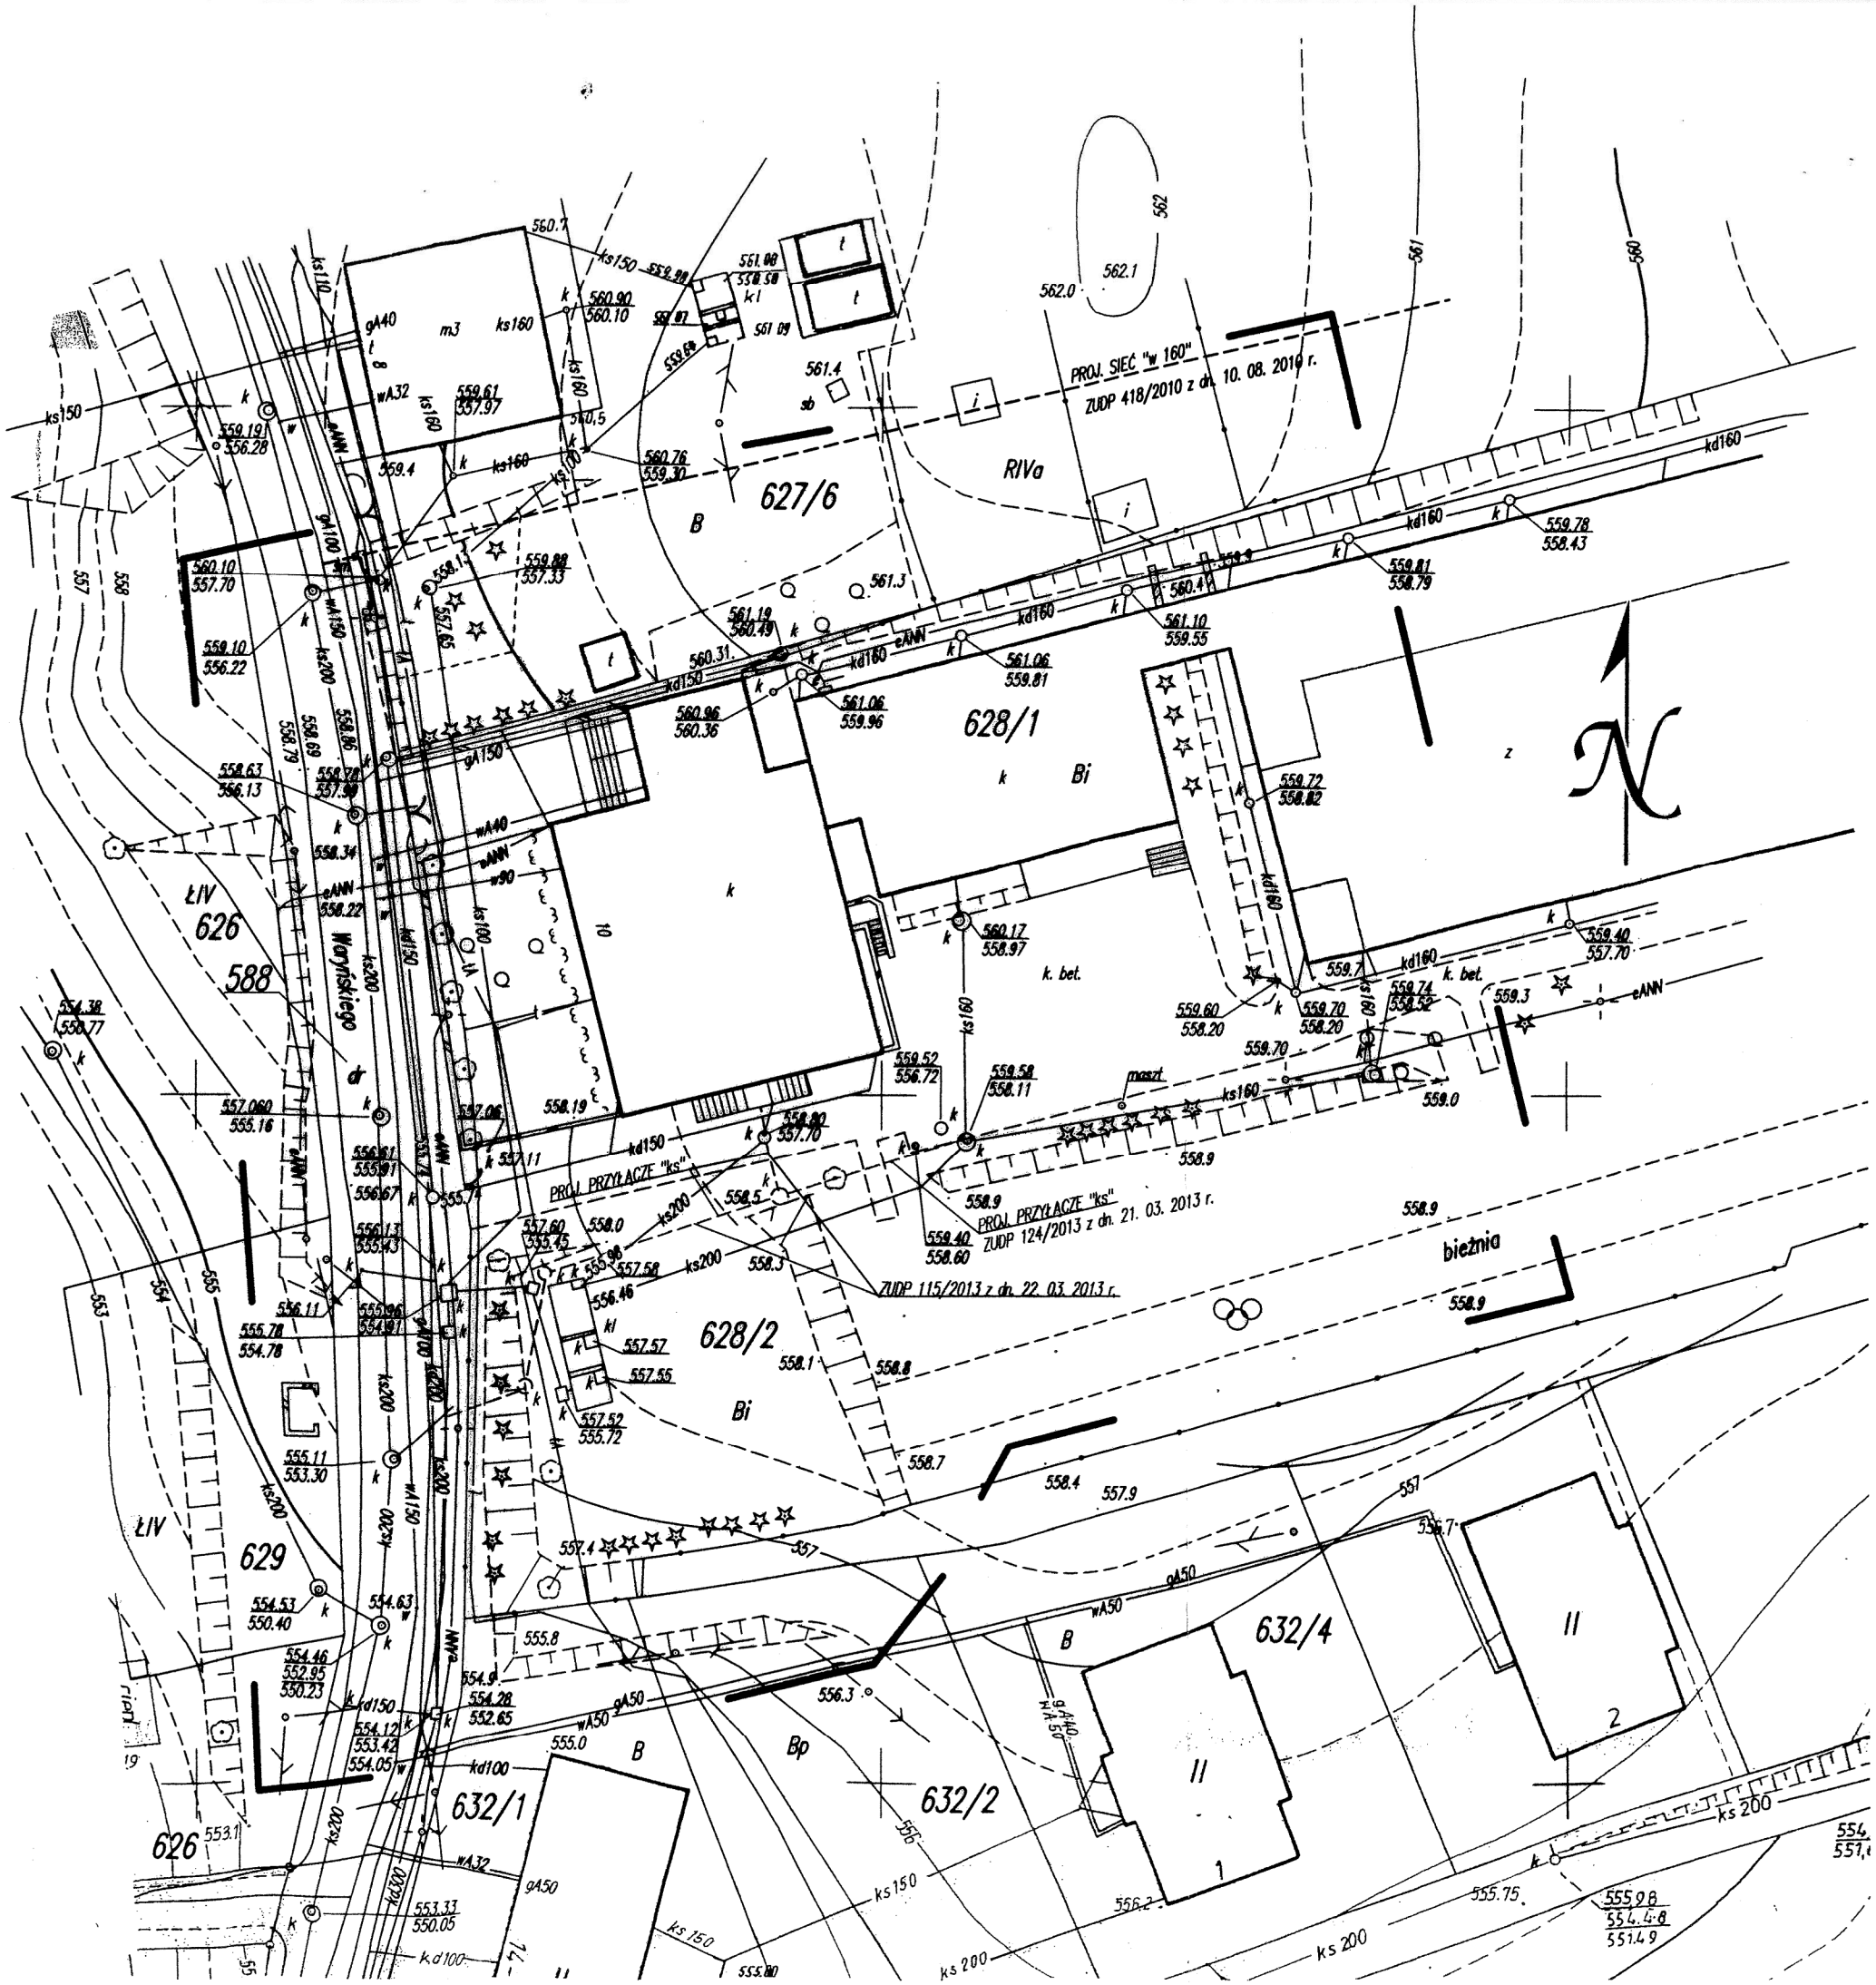
Małgorzata Juchniewicz