



PRZEKRÓJ A-A - PROJEKT
skala 1:50

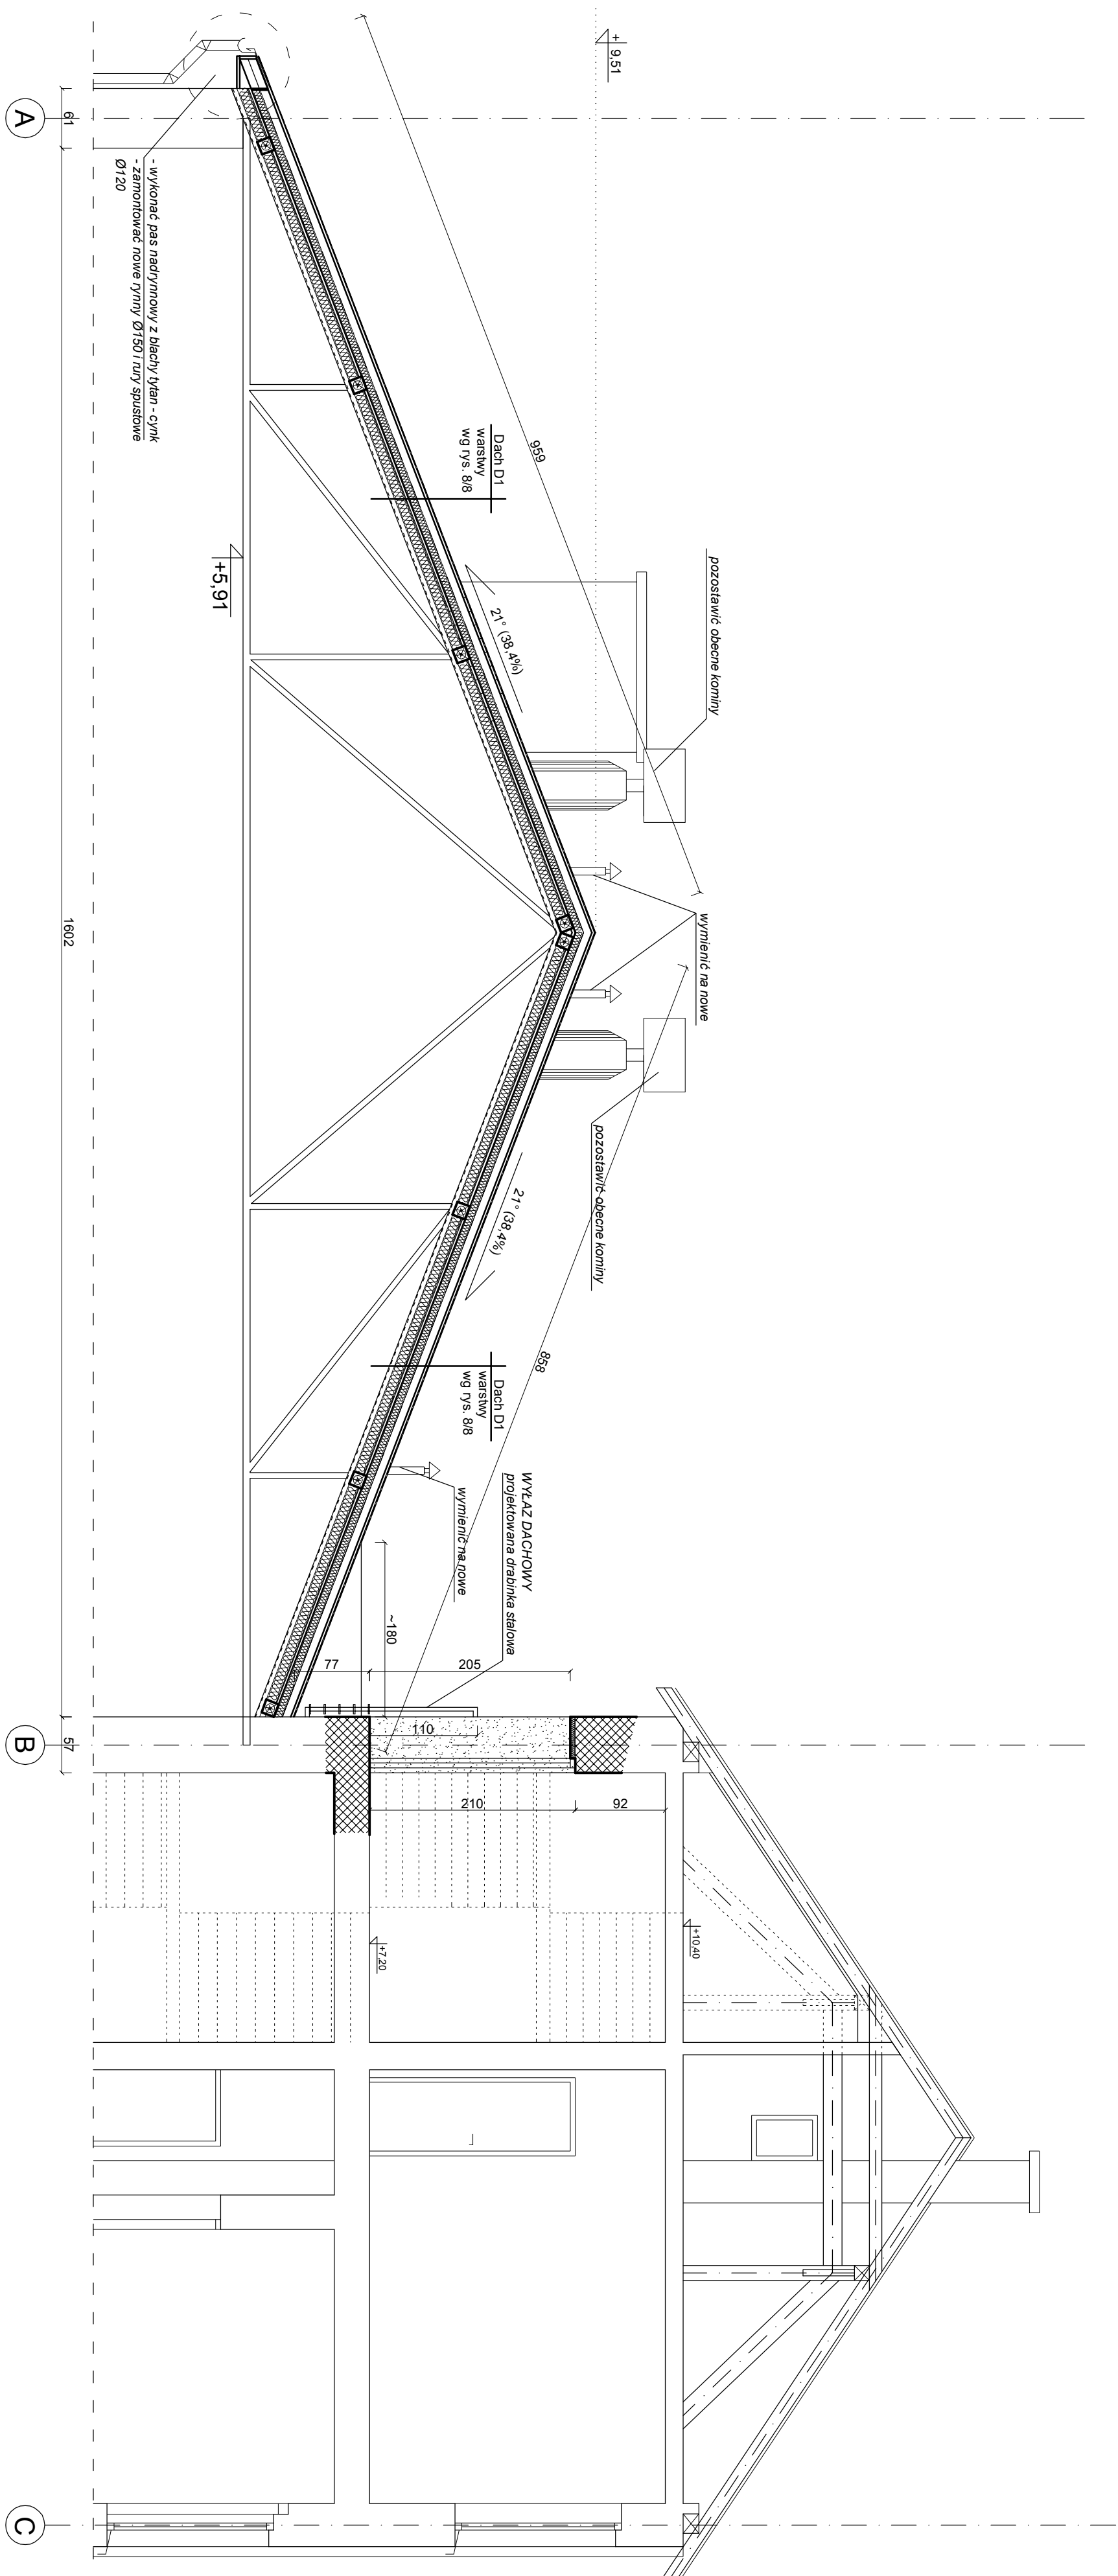

OBSZAR OBJĘTY OPRACOWANIEM - skala 1:500

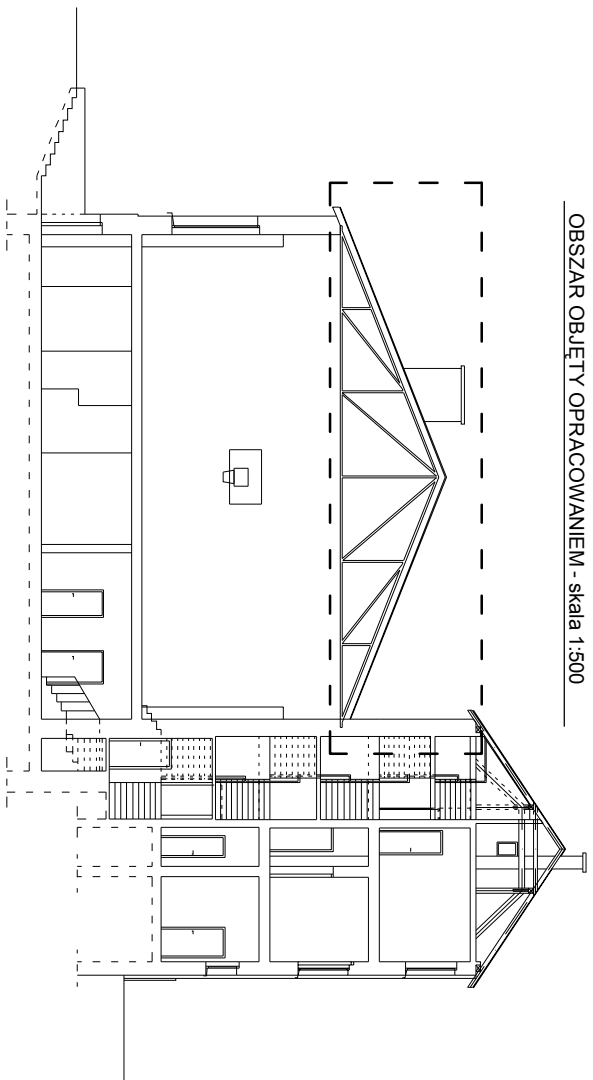

UWAGA:

- **zdemontować** istniejące pokrycie dachowe, deszczownice oraz zainstalować nową, metaliczną
- **miejsca porażone** korozją biologiczną i technicznymi szkodnikami drewna wyjąć z konstrukcji i spalić, wykonać w tych miejscach miejscowe wzmocnienia konstrukcji
- **cebolot** (istniejącej) konstrukcji; demontując (krakwie, deszczownice itp.) należy zaizolować (smarowaniem) środkami solnymi w postaci roztworu wodnego
- **ułożyć** warstwę styropianu EPS gr. 8,0cm w polach międzykrokami
- **zamontować** nowe panele deszczownice
- **wykonać** nowe pokrycie dachowe z Złopapa w technologi Szychi Strłan
- **podczas montażu pokryć** zamontować rynnę i słusy spustowe
- **powierzchniowo**

CEGLA CERAM. PEŁNA
ZAPRAWA
DREWNO

KLASA 15 MPa
MARKA M5 MPa
C18 / C24



**USŁUGI PROJEKTOWE
W BUDOWNICTWIE**

inż. Edward Knapczyk

ul. Piastów 47b/23, 58-304 Wąbrzeźna
e-mail: e.knapczyk@gmail.com www.e-knapczyk.pl
tel./fax : 84-83-609 lub 0602-739-181 (tel.com.)

Inwestor:	Ośrodek Sportu i Rekreacji w Bogusławowie - Gorzuch, 58-371 Bogusławów - Gorce ul. Olimpijska 1	Obiekt:	Budowla hali sportowej Ośrodka Sportu i Rekreacji w Bogusławowie - Gorzuch, 58-371 Bogusławów - Gorce ul. Olimpijska 1 działka nr 31/I/14, ołębep nr 2 Gorce
Temat:	Remont dachu sali gimnastycznej w budynku przy ul. Olimpijskiej 1 w Bogusławowie - Gorzuch	Stadium: PB	Brutto: A-AK
Projektant:	inż. Edward Knapczyk nr upr. LAN VI-/31/144/84 oraz ANP 2/92/83c.	Tytuł rysunku:	PRZEBROJ A-A - PROJEKT
Asystent:	mgn inż. Agata Knapczyk		NTRYs. 5/8
Asystent:	mgn inż. Wojciech Trapko		