


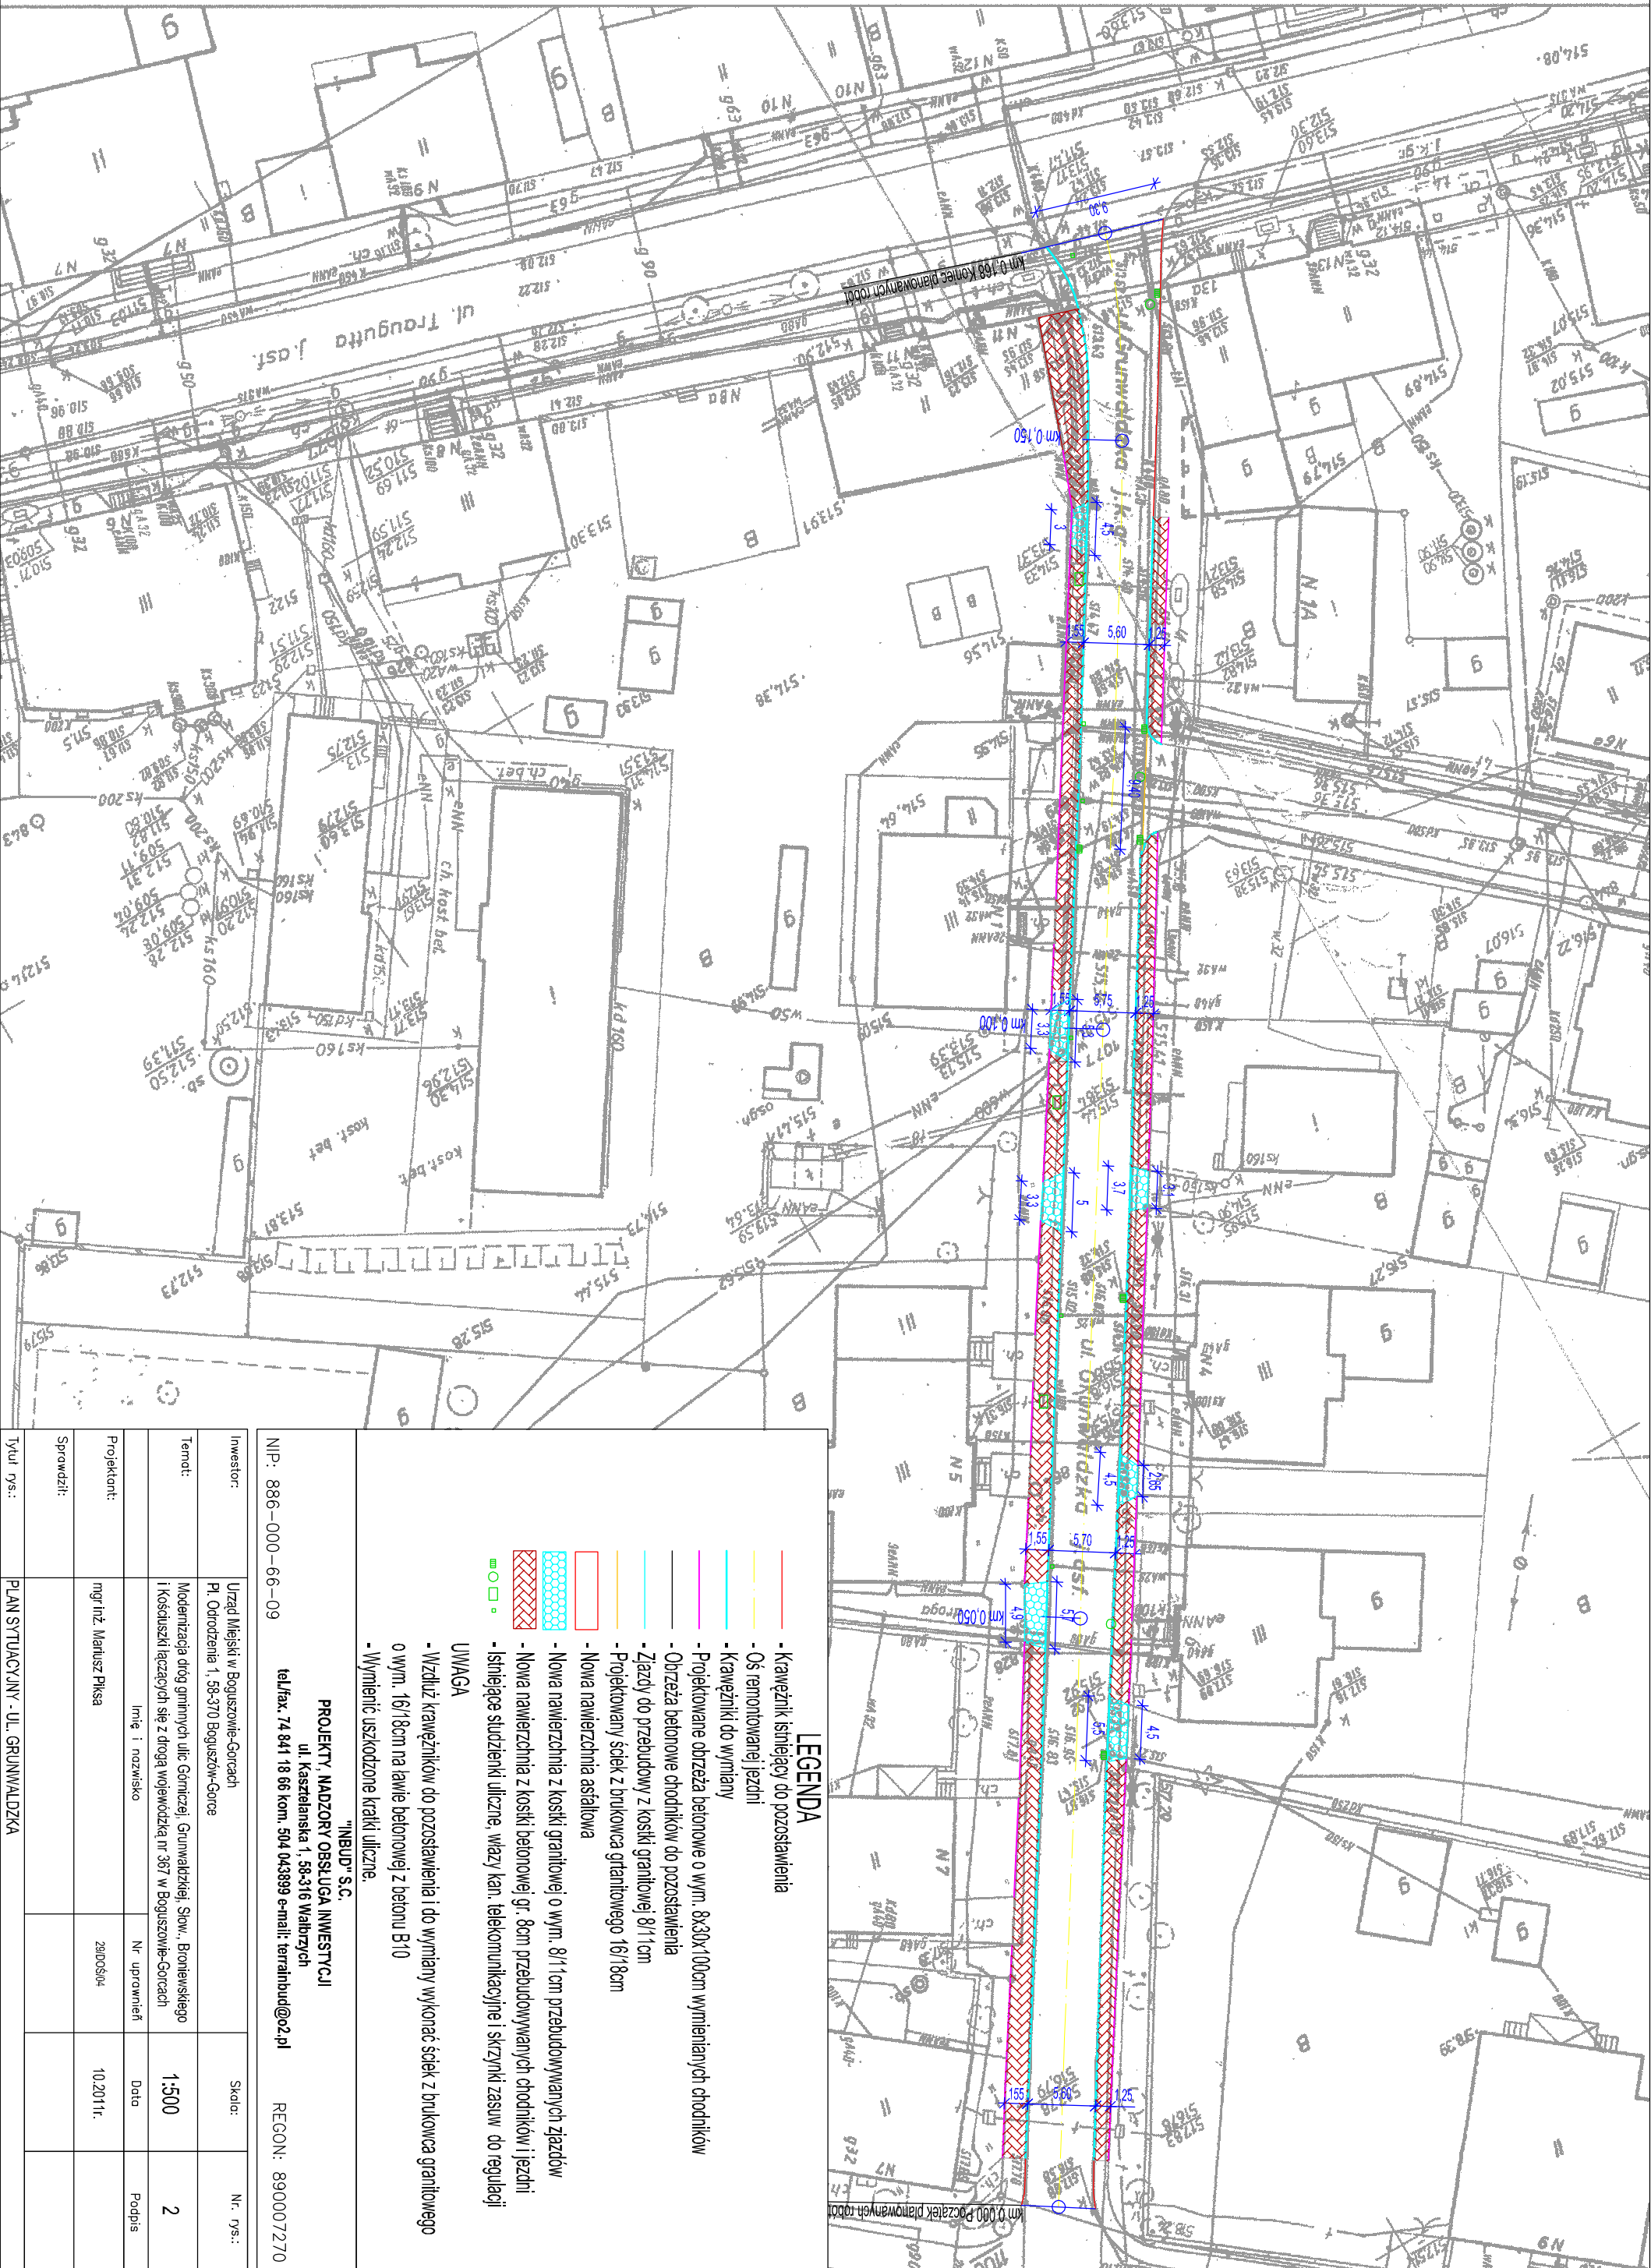

LEGENDA			
	- Krawężnik istniejący do pozostawienia		
	- Oś remontowanej jezdni		
	- Krawężniki do wymiany		
	- Projektowane obrzeża betonowe do pozostawienia		
	- Zjazdy do przebudowy z kostki granitowej 8/11cm		
	- Projektowany ściek z brukowca granitowego 16/18cm		
	- Nowa nawierzchnia asfaltowa		
	- Nowa nawierzchnia z kostki granitowej o wym. 8/11cm przebudowywanych zjazdów		
	- Nowa nawierzchnia z kostki betonowej gr. 8cm przebudowywanych chodników i jezdni		
	- Istniejące studzienki uliczne, wazy kan. telekomunikacyjne i skrzynki zasuw do regulacji		
UWAGA			
- Wzdłuż krawężników do pozostawienia i do wymiany wykonać ściek z brukowca granitowego o wym. 16/18cm na ławie betonowej z betonu B10			
- Wymienić uszkodzone kratki uliczne			
"INBU" S.C.			
PROJEKTY, NADZORY OBSŁUGA INWESTYCJI			
ul. Kaszelińska 1, 58-316 Wałbrzych			
tel/fax. 74 841 18 66 kom. 504 043899 e-mail: terrahub@o2.pl			
NIP: 886-000-66-09			
REGON: 890007270			
Investor:	Urząd Miejski w Boguszowie-Gorach	Skalo:	Nr. rys.:
Temat:	PI. Odroczenia 1, 58-370 Boguszów-Gore		
	Modernizacja dróg gminnych ulic Górniczej, Grunwaldzkiej, Słow., Bronińskiego i Koszusi łączących się z drogą wojewódzką nr 387 w Boguszowie-Gorach		
Projektant:	mgr inż. Mariusz Piksa	Nr uprawnień	2
Sprawił:		2800504	10.2011r.
Tytuł rys.:	PLAN SYTUACYJNY - UL. GRUNWALDZKA		