


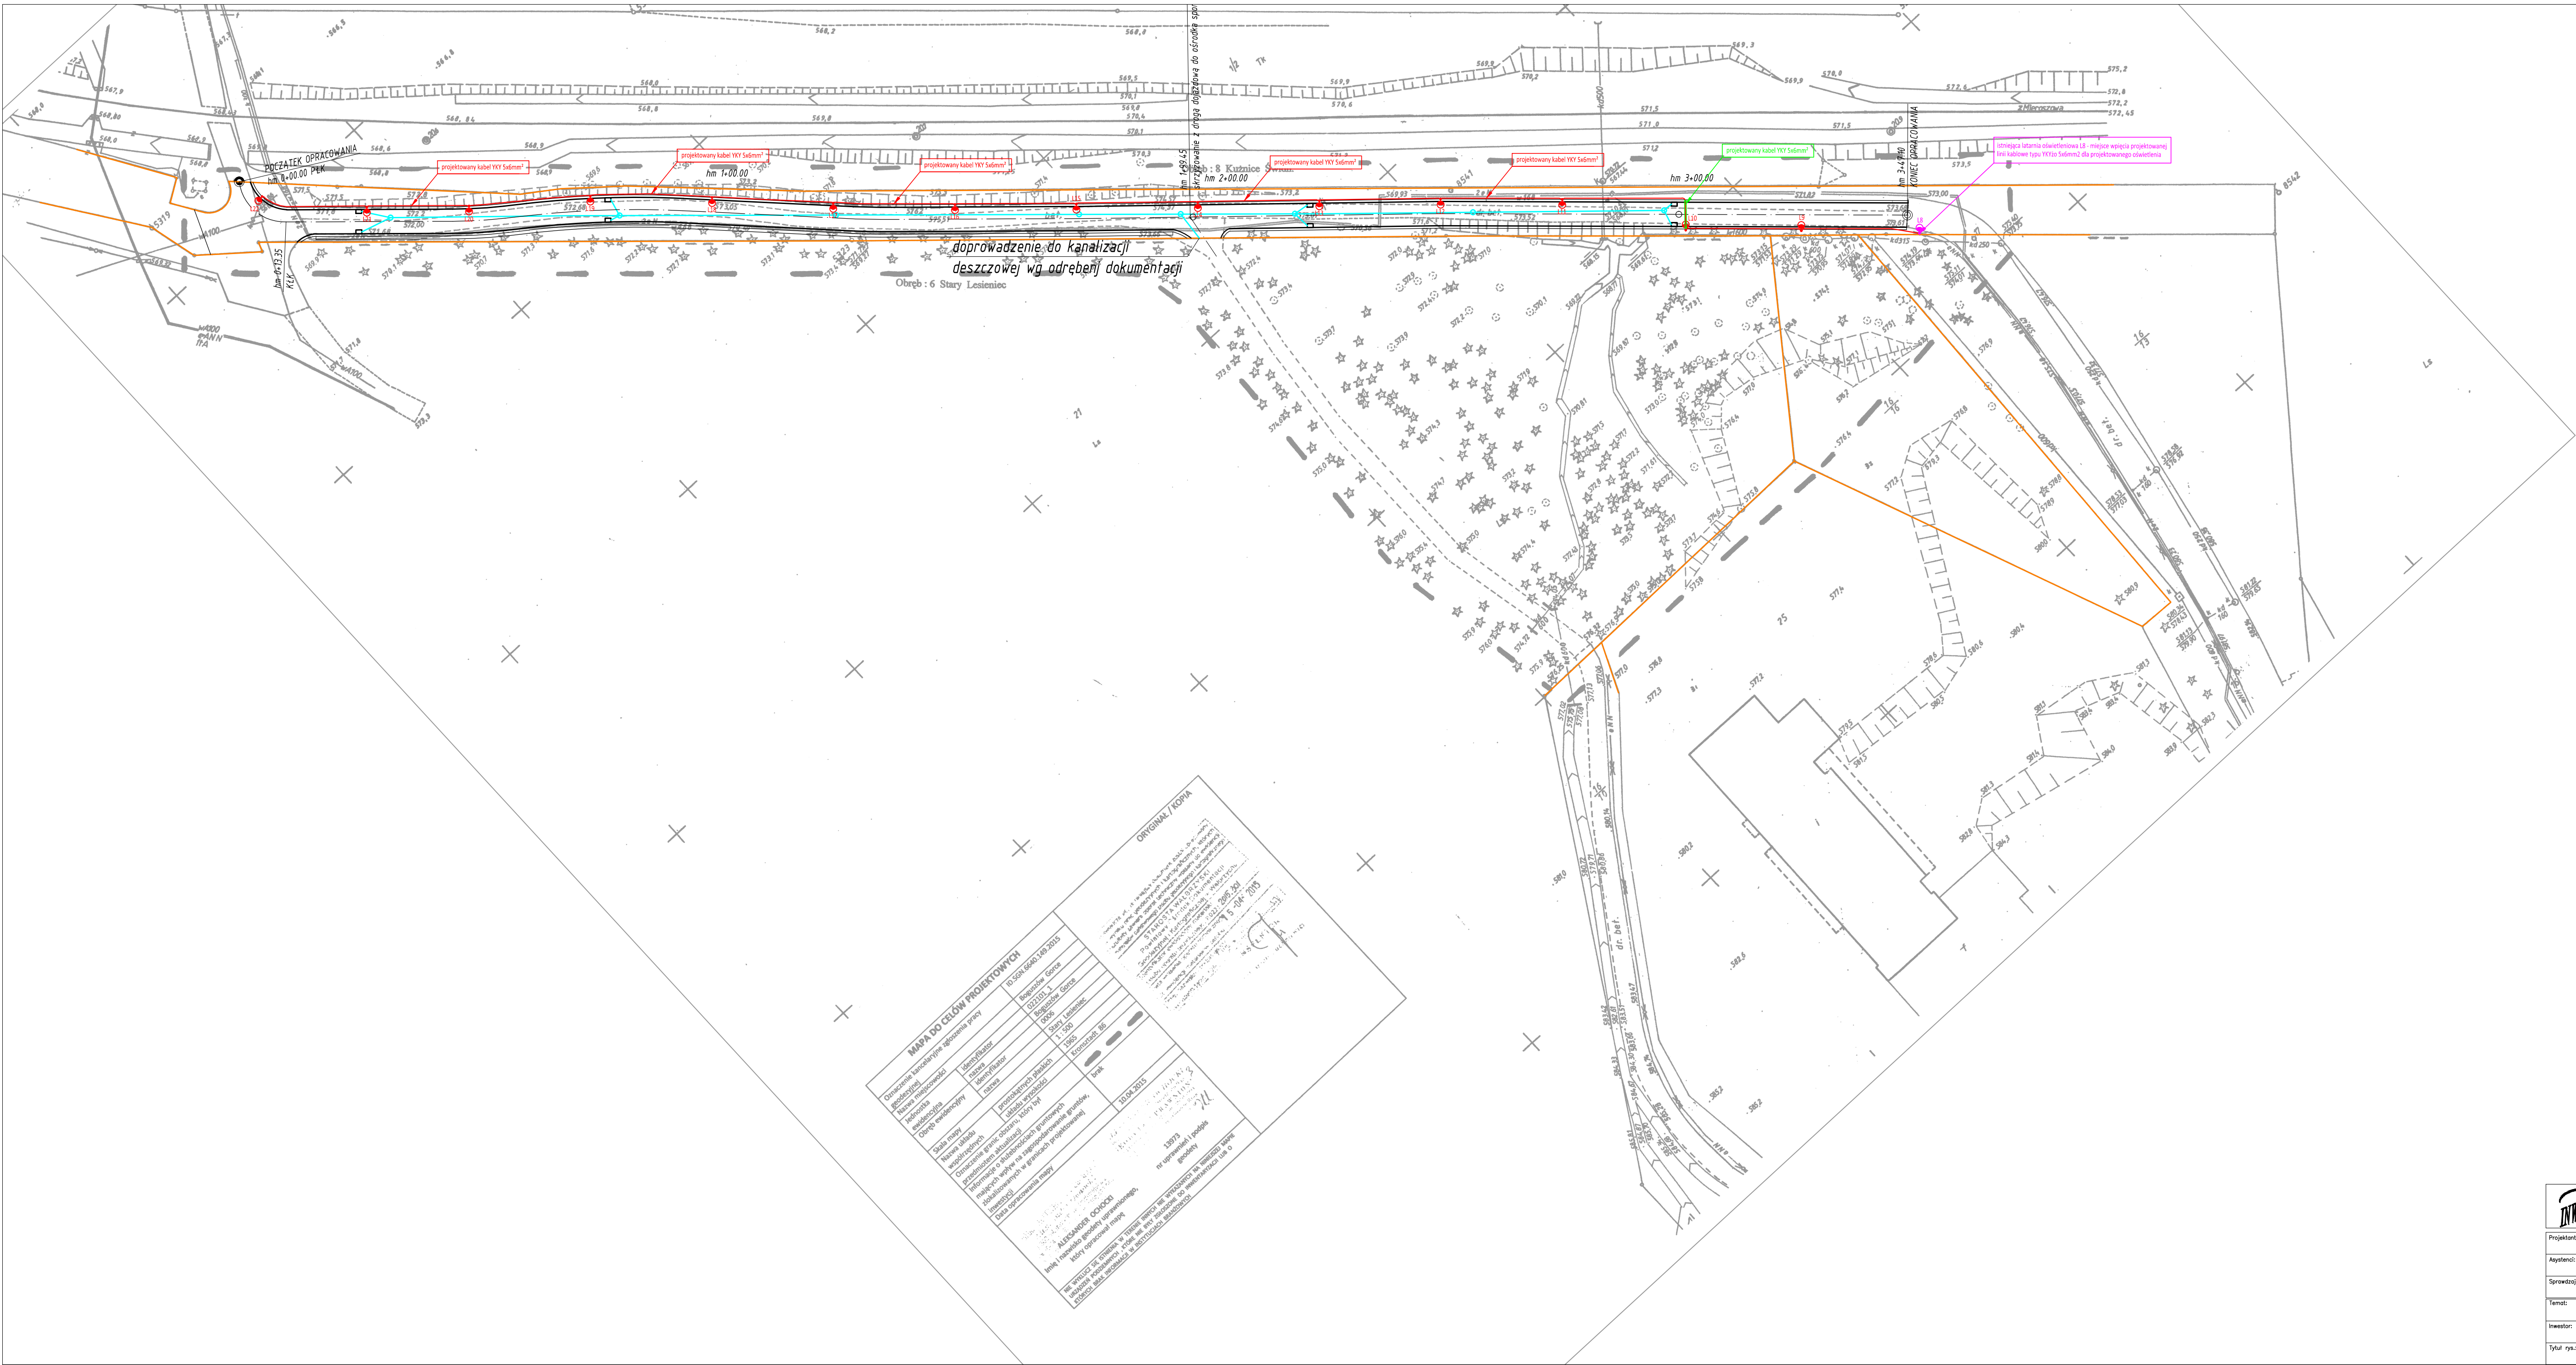

LEGENDA:

- projektowany pas jezdni
- granica działki
- numer składowy

Uwaga:

				Przedsiębiorstwo "INWESTBUD" Sp. z o.o., 58-306 Walbrzych, ul. Jaworowa 15a	
Projektant:	mgr inż. Krzysztof Leszczyński	198/005/15			Data: 09.2015
Asystent:					Stadium: PB
Sprawdził:					
Tytuł rys.:	PLAN TRASY OŚWIECZENIE ZEWNĘTRZNEGO				