SGN.6642.298.2016

Poświadcza się zgodność niniejszej kopii z treścią materiału państwowego zasobu geodezyjnego i kartograficznego

STAROSTA WAŁBRZYSKI
Powiatowy Ośrodek Dokumentacji Geodezyjnej i Kartograficznej w Wałbrzychu

Nazwa materiału zasobu: mapa zasadnicza

Identyfikator ewidencyjny materiału zasobu: P.0221...

Data wykonania kopii: 29-02-2016

Imię i nazwisko osoby przyjmującej materiał do zasobu: ...

Województwo: dolnośląskie
Powiat: wałbrzyski
Jednostka ewidencyjna: 022101_1, Boguszów-Gorc
Obręb: 0003, Nr 3 Boguszów

KOPIA MAPY ZASADNICZEJ
SKALA 1:500

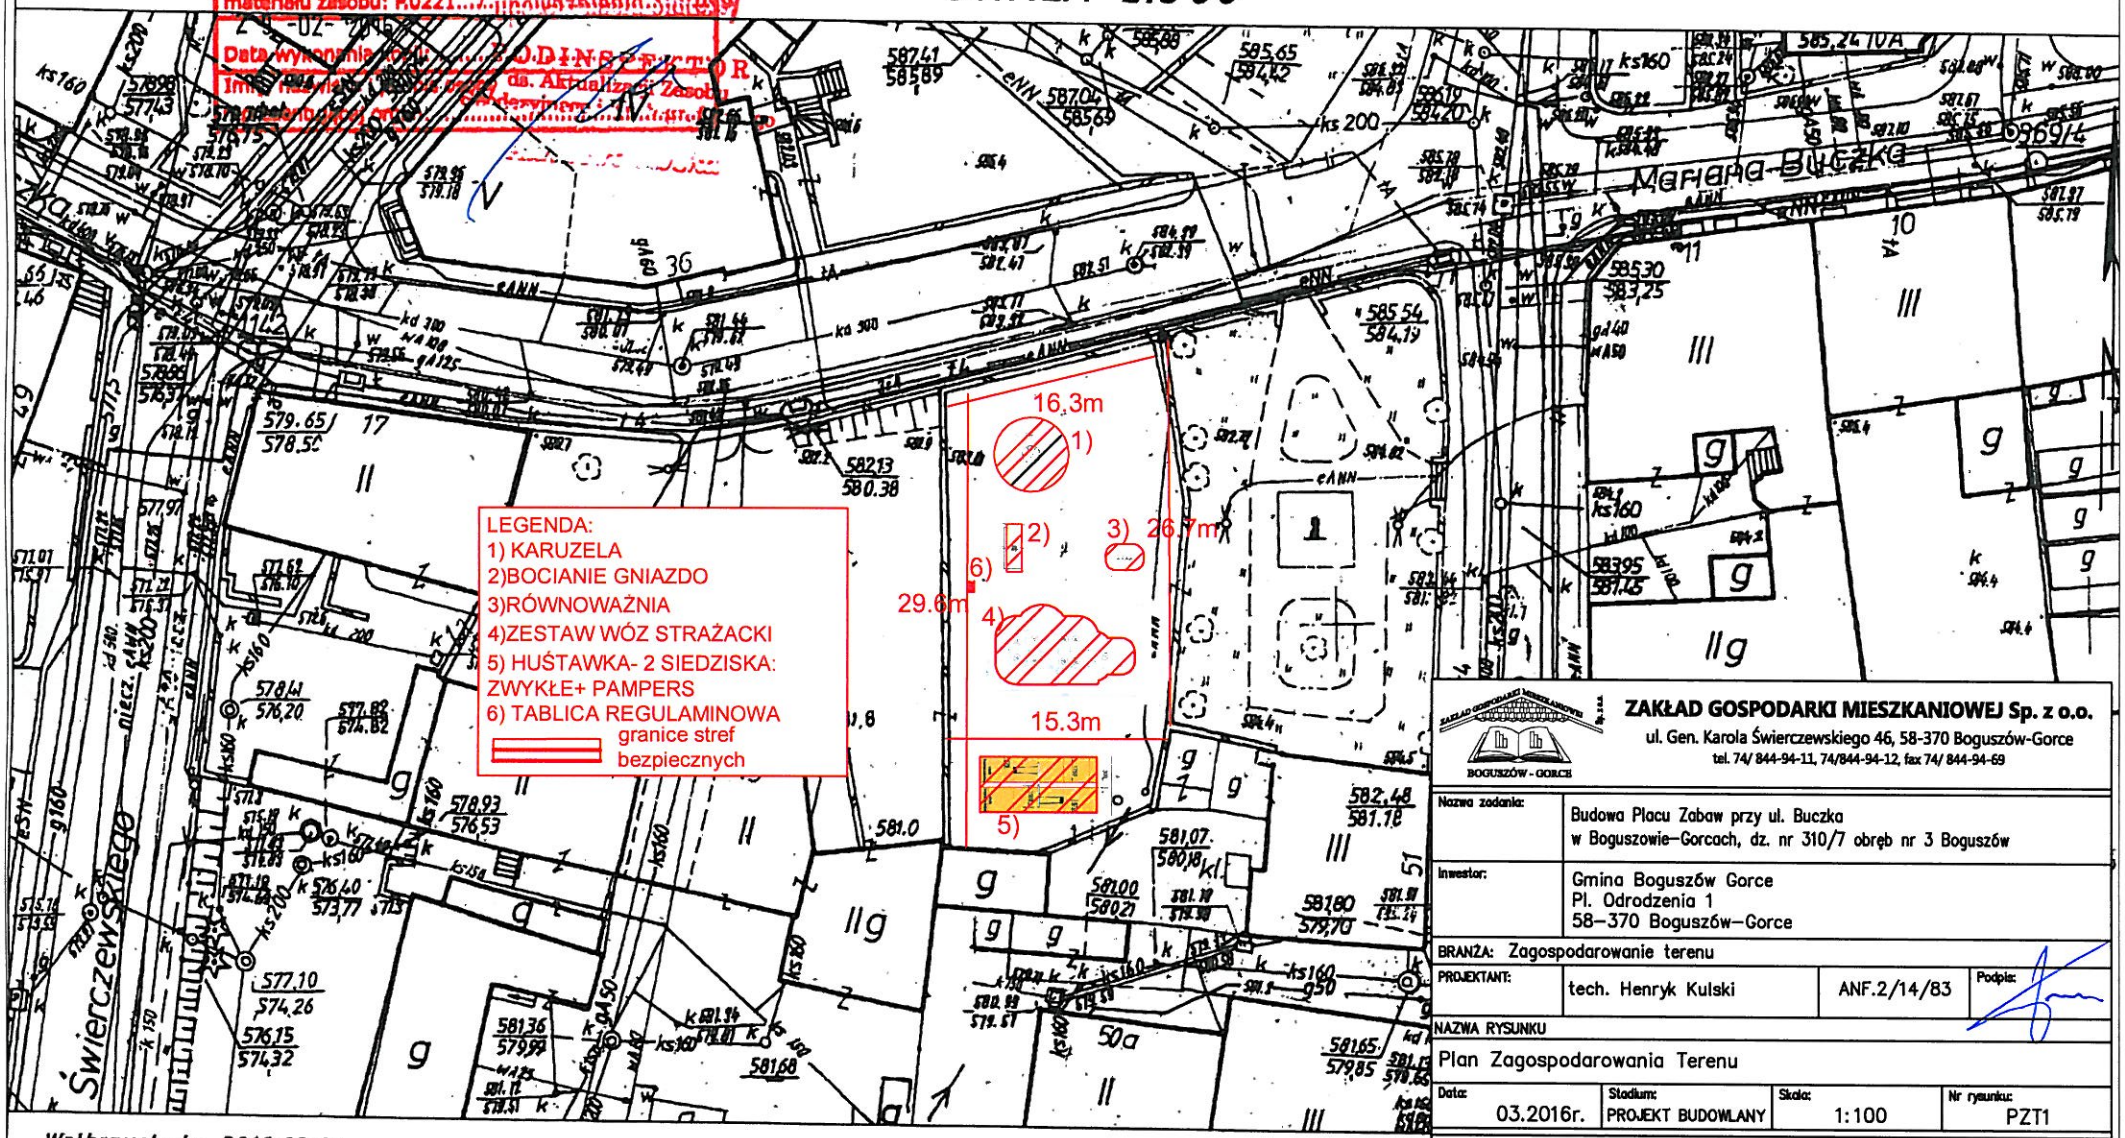

ZAKŁAD GOSPODARKI MIESZKANIOWEJ Sp. z o.o.
ul. Gen. Karola Świerczewskiego 46, 58-370 Boguszów-Gorce
tel. 74/ 844-94-11, 74/844-94-12, fax 74/ 844-94-69

Nazwa zadania:	Budowa Placu Zabaw przy ul. Buczka w Boguszowie–Gorcach, dz. nr 310/7 obręb nr 3 Boguszów
Inwestor:	Gmina Boguszów Gorce Pl. Odrodzenia 1 58–370 Boguszów–Gorce
BRANŻA:	Zagospodarowanie terenu
PROJEKTANT:	tech. Henryk Kulski — ANF.2/14/83 — Podpis:
NAZWA RYSUNKU	Plan Zagospodarowania Terenu
Data: 03.2016r.	Stadium: PROJEKT BUDOWLANY — Skala: 1:100 — Nr rysunku: PZT1

Zastrzega się wszelkie prawa wynikające z Ustawy o prawie autorskim. Rysunek niniejszy nie może być w całości lub w części przerysowany, uzupełniany lub odtwarzany komputerowo, bez pisemnej zgody firmy projektowej

Wałbrzych dn. 2016-02-29
Sporządził(a) wydruk: Natalia Chendoszko