


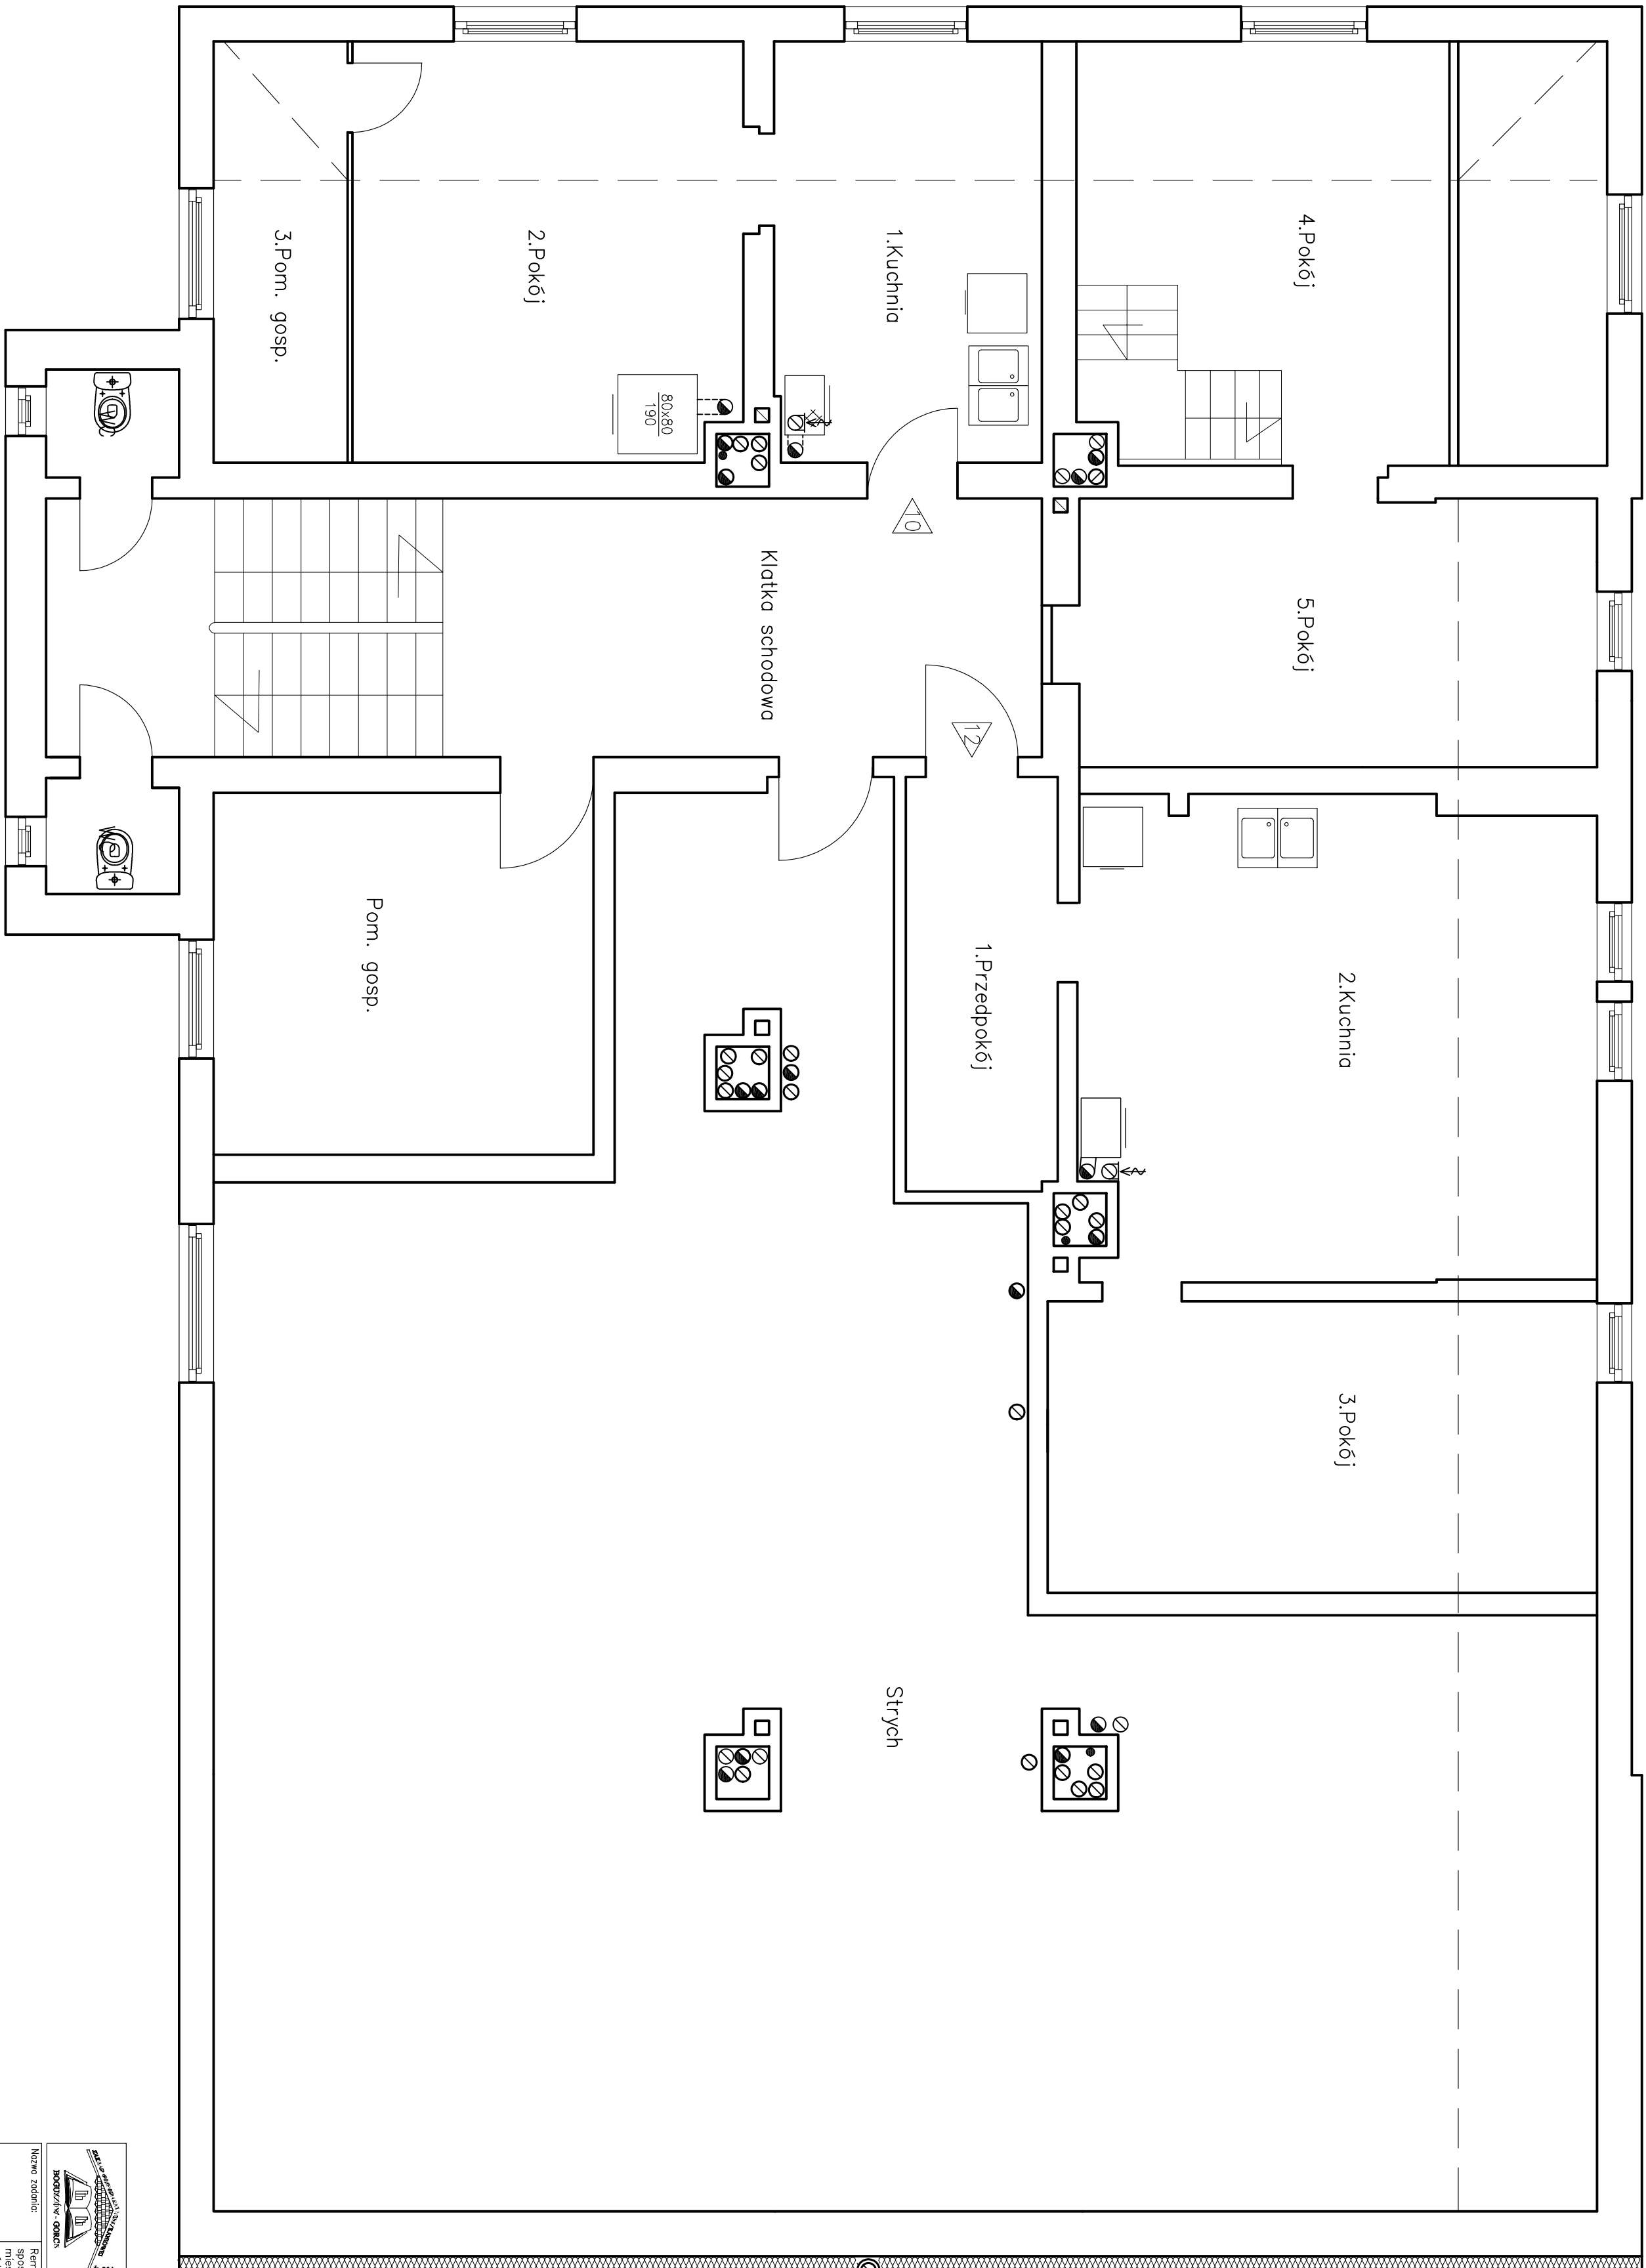

Obudowa kotłowni:
-izolacja z wełny min. gr. 50mm
-płyty Aquafonel gr. 12,5mm na ruszcie
-cieńkowarstwowa wyprosta tylnokształtowa

- LEGENDA
- istniejące ściany
 - projektowane ścianki działowe
 - rozbijarki
 - zamurowania
 - izolacja termiczna

ZAKŁAD GOSPODARSTWA MIESZKANOWEJ SP. z o.o.
ul. Gen. Karola Świerczewskiego 46/58-370 Boguszków-Gorce
tel. 74/844-94-11, 74/844-94-12, fax 74/844-94-69

Nazwa zadania:	Remont budynku mieszkalnego przy ul. Promyka 3-3a wraz ze zmianą sposobu użytkowania lokalu użytkowego z przeznaczeniem na 2 lokale mieszkalne, wykonaniem wentylacji mechanicznej - wymiary, doprowadzeniem wody deszczowej, doprowadzeniem ścieku szpitalnego i innych
Investor:	Gmina Boguszków - Gorce p.l. Odrodzenia 1 58-370 Boguszków - Gorce

BRANŻA: ARCH. - BUD.	mgr inż. Tomasz Urbanowicz	
PROJEKTANT:	mgr inż. arch. Janusz Komarzewski	57/Ww/772
SPRAWDZAJĄCY:	mgr inż. arch. Aneta Roszczenko	05/04/DOIA

NAZWA RYSUNKU			
RZUT PODDASZA - STAN PROJEKTOWANY			
Data:	04.2015r.	Skala:	1:50
Projekt:	PROJEKT WYKONAWCZY	Strona:	1 z 1

Załącznik do projektu budowlanego, stanowiący część projektu budowlanego. Zawiera informacje o budownictwie, które nie jest przedmiotem niniejszego projektu.