


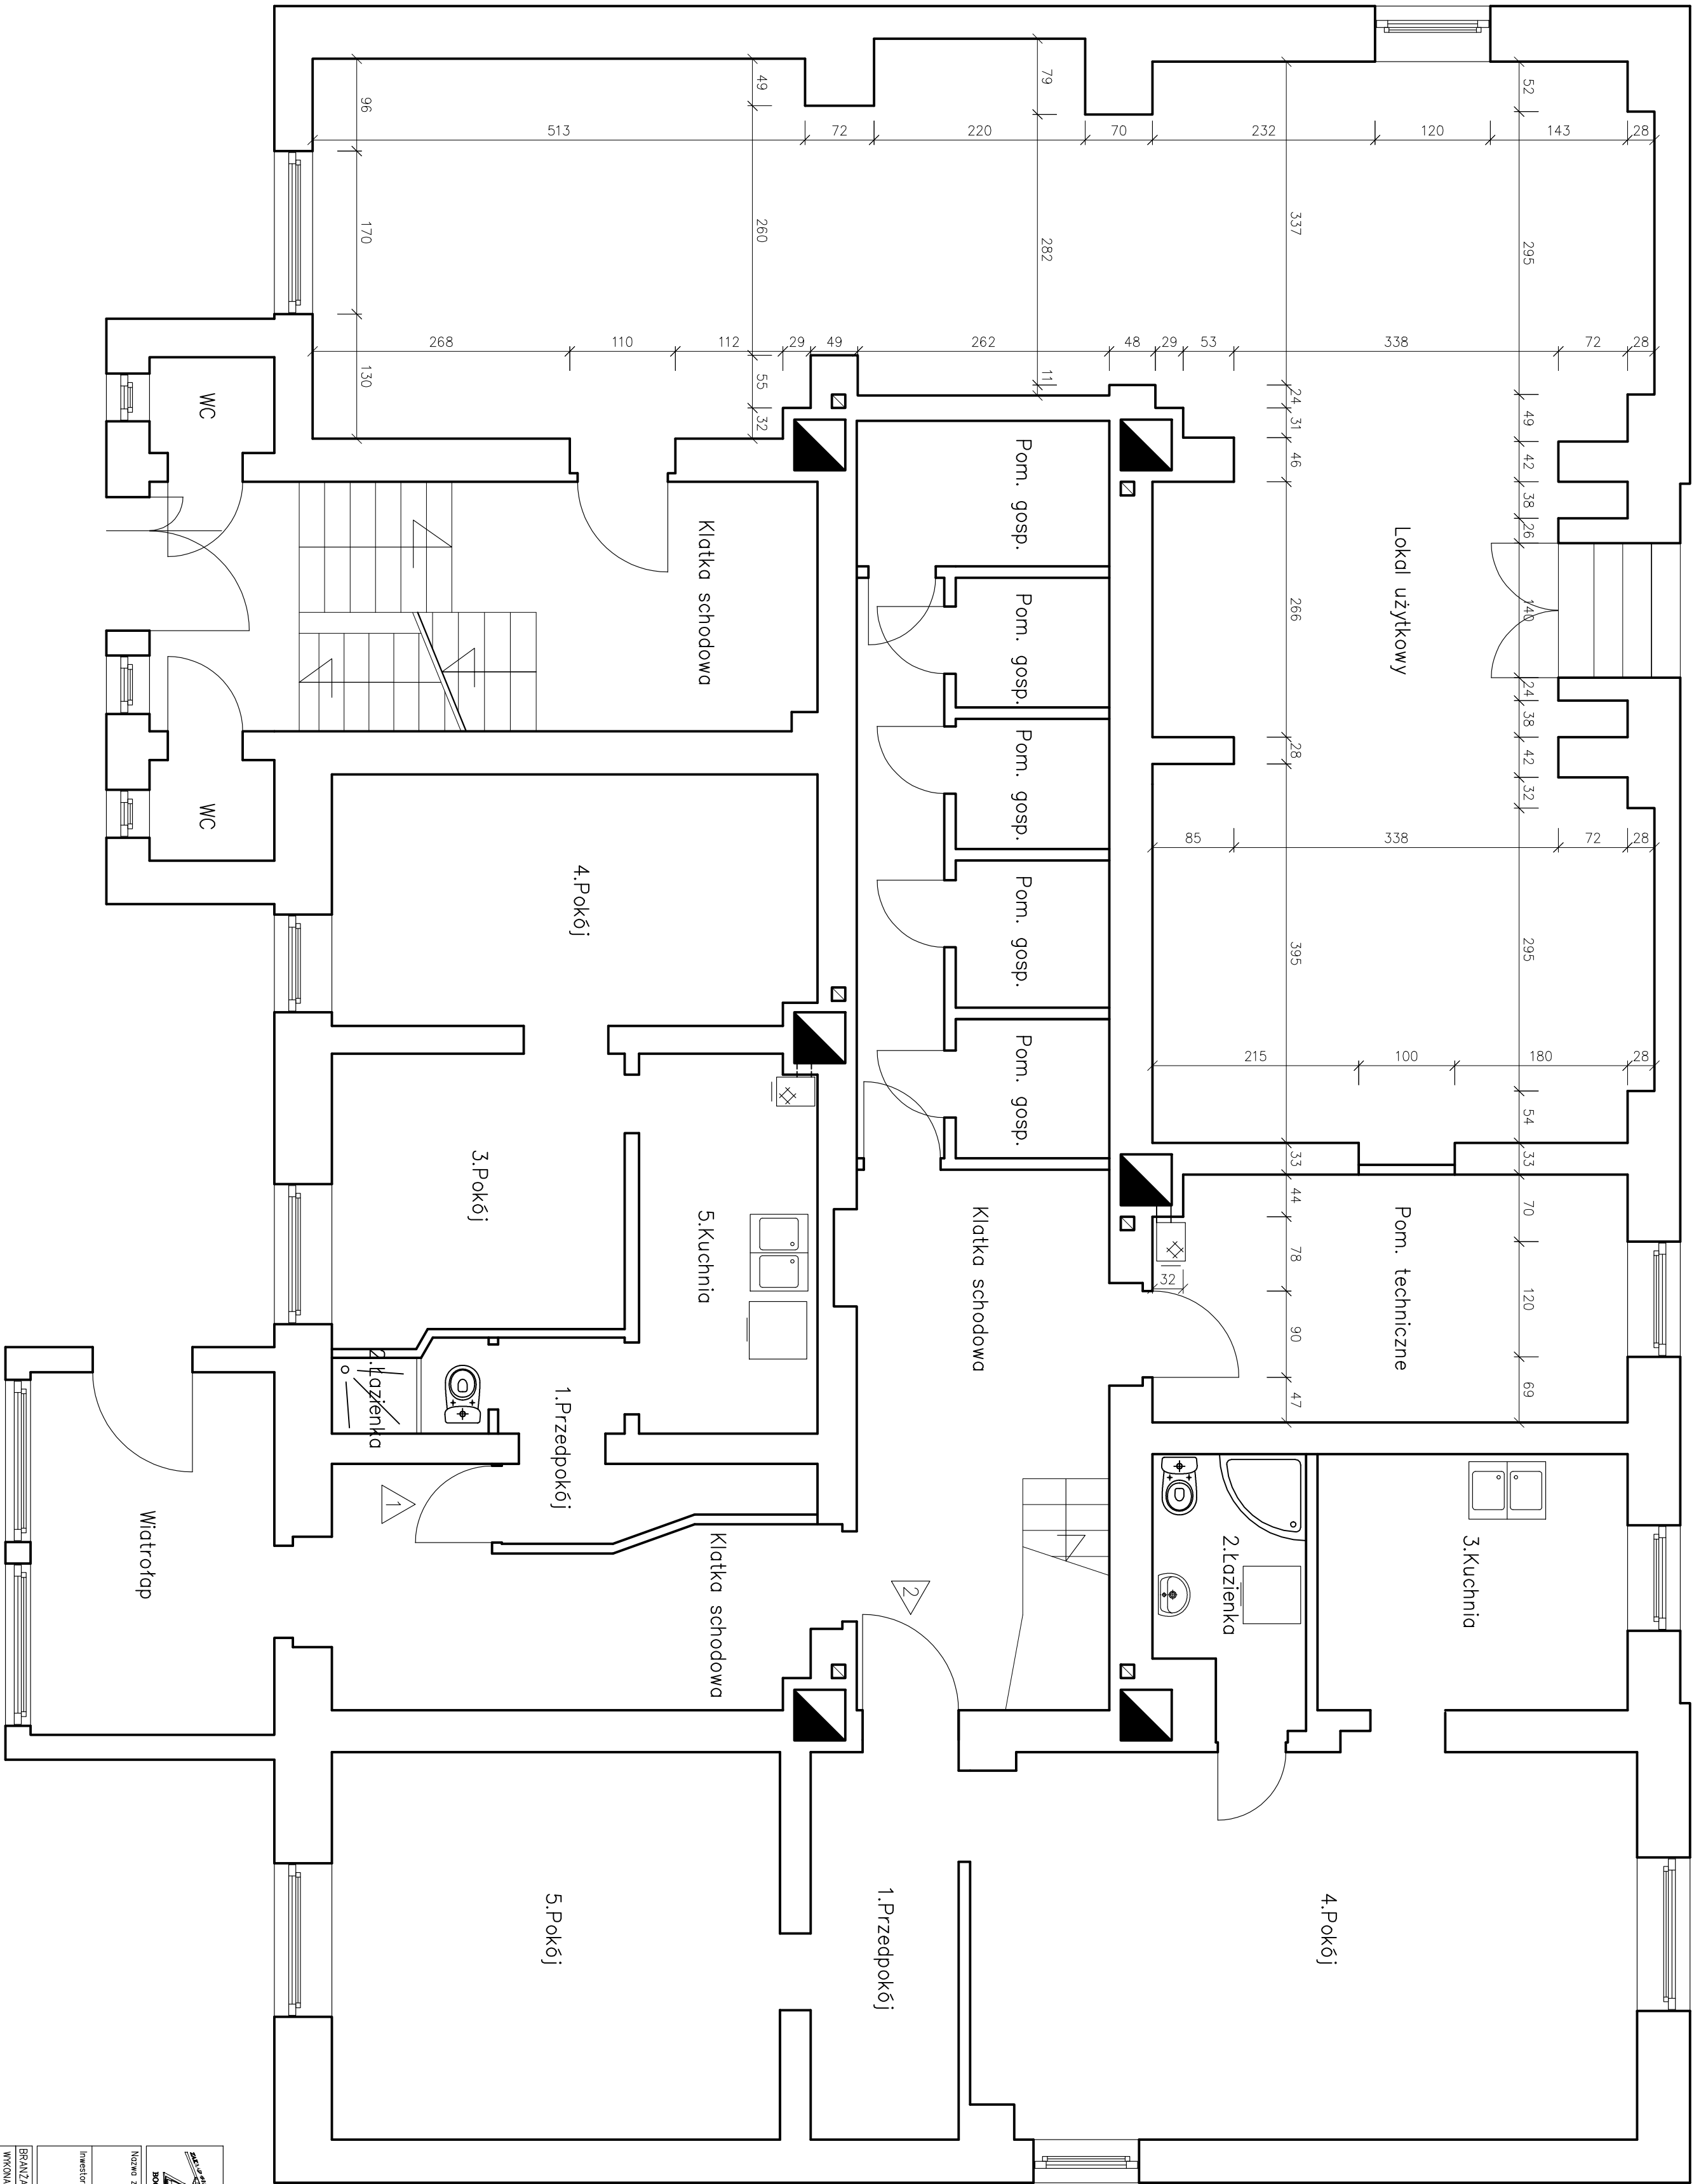

Bilans powierzchni lokalu użytkowego wg normy PN-ISO 9836			
0.1	Lokal użytkowy	Podł. w m ²	Użytk. w m ²
	posadzka bet.	84,99	84,99



ZAKŁAD GOSPODARKI MIESZKANOWEJ Sp. z o.o.
ul. Gen. Karolb Świerczewskiego 46/ 58-370 Boguszków-Gorce
tel. 74/ 844-94-11, 74/844-94-12, fax 74/ 844-94-69

Nazwa zadania:	Remont budynku mieszkalnego przy ul. Promyka 3-3a wraz ze zmianą sposobu użytkowania lokalu użytkowego z przeznaczeniem na 2 lokale mieszkalne, wykonaniem wnętrzy lokalu – wymerneń, doprowadzeniem wody deszczowej, doprowadzeniem skłonu szczytowej i tynki		
Inwestor:	Gmina Boguszków – Gorce		
	p.l. Odrodzenia 1		
	58-370 Boguszków – Gorce		

BRANŻA: ARCH. – BUD.	mgr inż. Tomasz Urbanowicz		
WYKONAWCA:	mgr inż. arch. Janusz Komolczyk	57/Ww/772	
PROJEKTANT:	mgr inż. arch. Anetta Roszczenko	05/04/DOIA	

RZUT PARTERU – STAN ISTNIEJĄCY			
Datę:	04.2015r.	Skala:	1:50
	PROJEKT WYKONAWCZY		Nr rysunku: B/2

Załącznik do projektu wykonawczego. Zawiera plany poszczególnych kondygnacji i przekroje.