


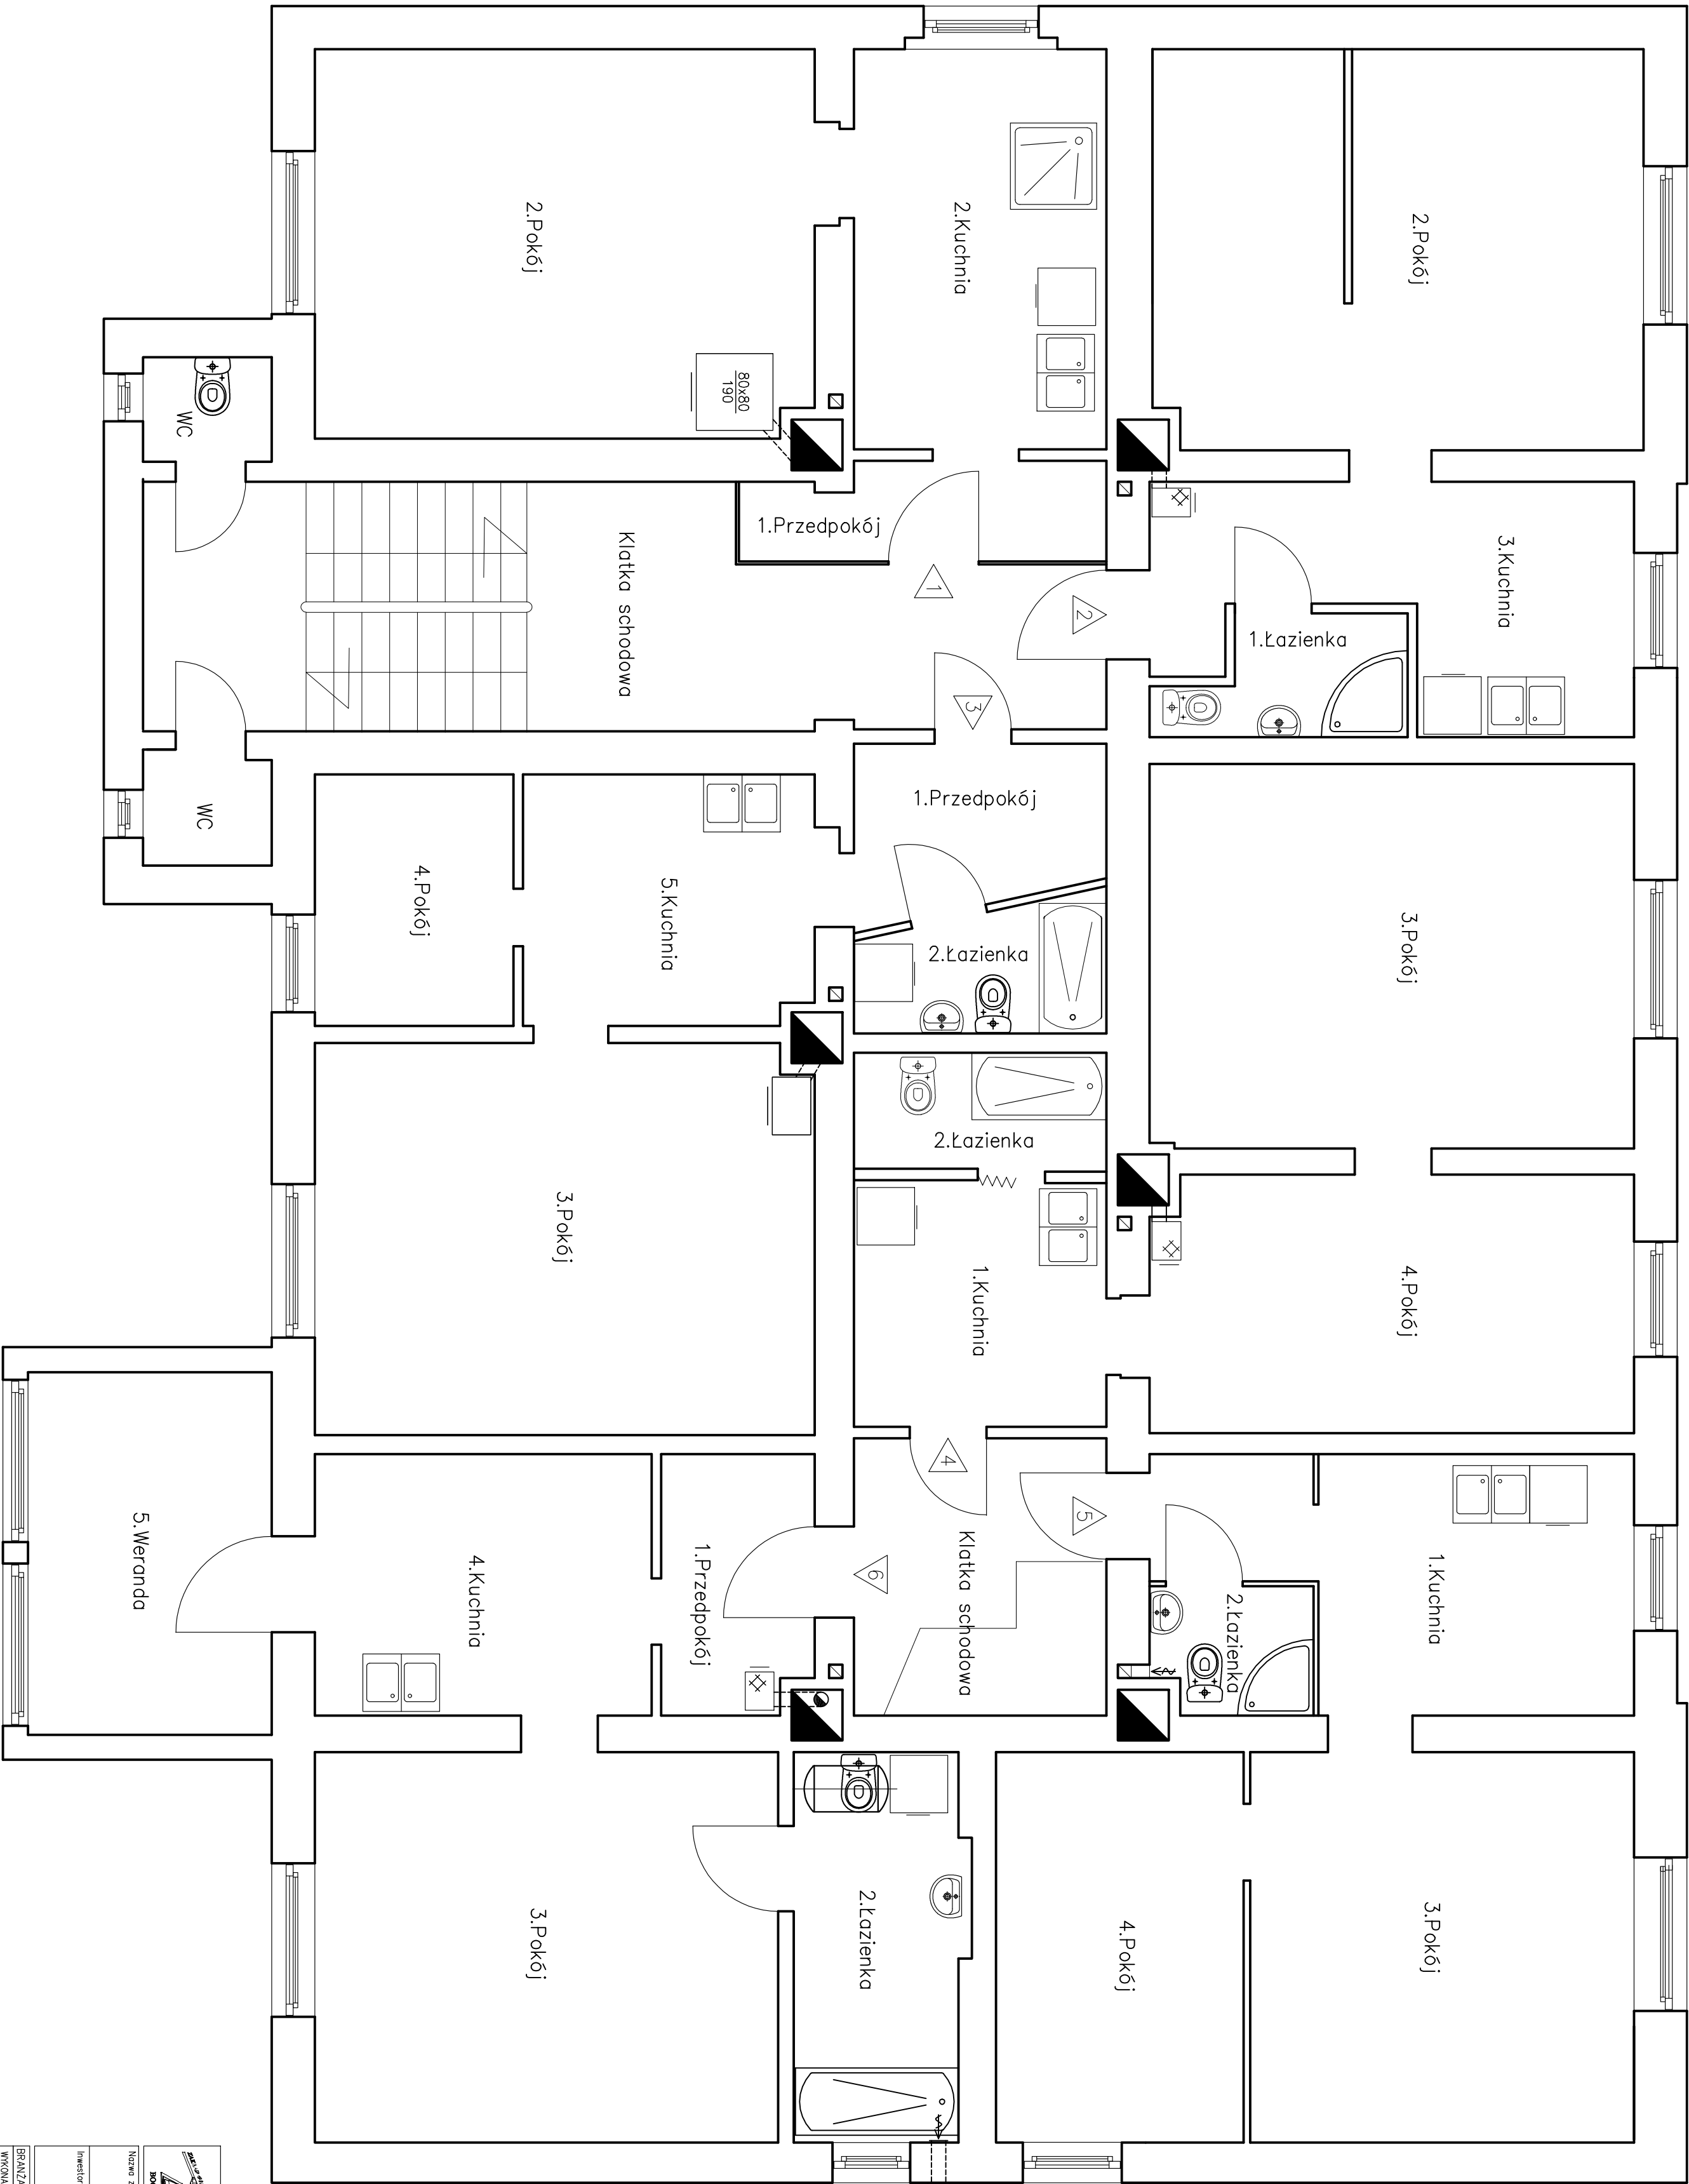



ZAKŁAD GOSPODARKI MIESZKANOWEJ SP. Z O.O.
ul. Gen. Karolb Świerczewskiego 46/ 58-370 Boguszków-Gorce
tel. 74/ 844-94-11, 74/844-94-12, fax 74/ 844-94-69

Nazwa zadania:	Remont budynku mieszkalnego przy ul. Promyka 3-5a wraz ze zmianą sposobu użytkowania lokali użytkowego z przeznaczeniem na 2 lokale mieszkalne, wykonaniem wentylacji mechanicznej – wywiewnej, doprowadzeniem wody deszczowej, doprowadzeniem skłonu szczytowej i tynki		
Inwestor:	Gmina Boguszków – Gorce pl. Odrodzenia 1 58-370 Boguszków – Gorce		

BRANŻA: ARCH. – BUD.	mgr inż. Tomasz Urbanowicz		
PROJEKTANT:	mgr inż. arch. Janusz Kowalczyk	57/Ww/772	
SPRAWDZAJĄCY:	mgr inż. arch. Anetta Roszczenko	05/04/DOIA	

NAZWA RYSUNKU			
RZUT I PIĘTRA – STAN ISTNIEJĄCY			
Data:	04.2015r.	Stan:	1:50
	PROJEKT WYKONAWCZY	Skala:	1:50
			Nr rysunku: B/3

Załącznik do projektu wykonawczego, stanowiący część projektu.