


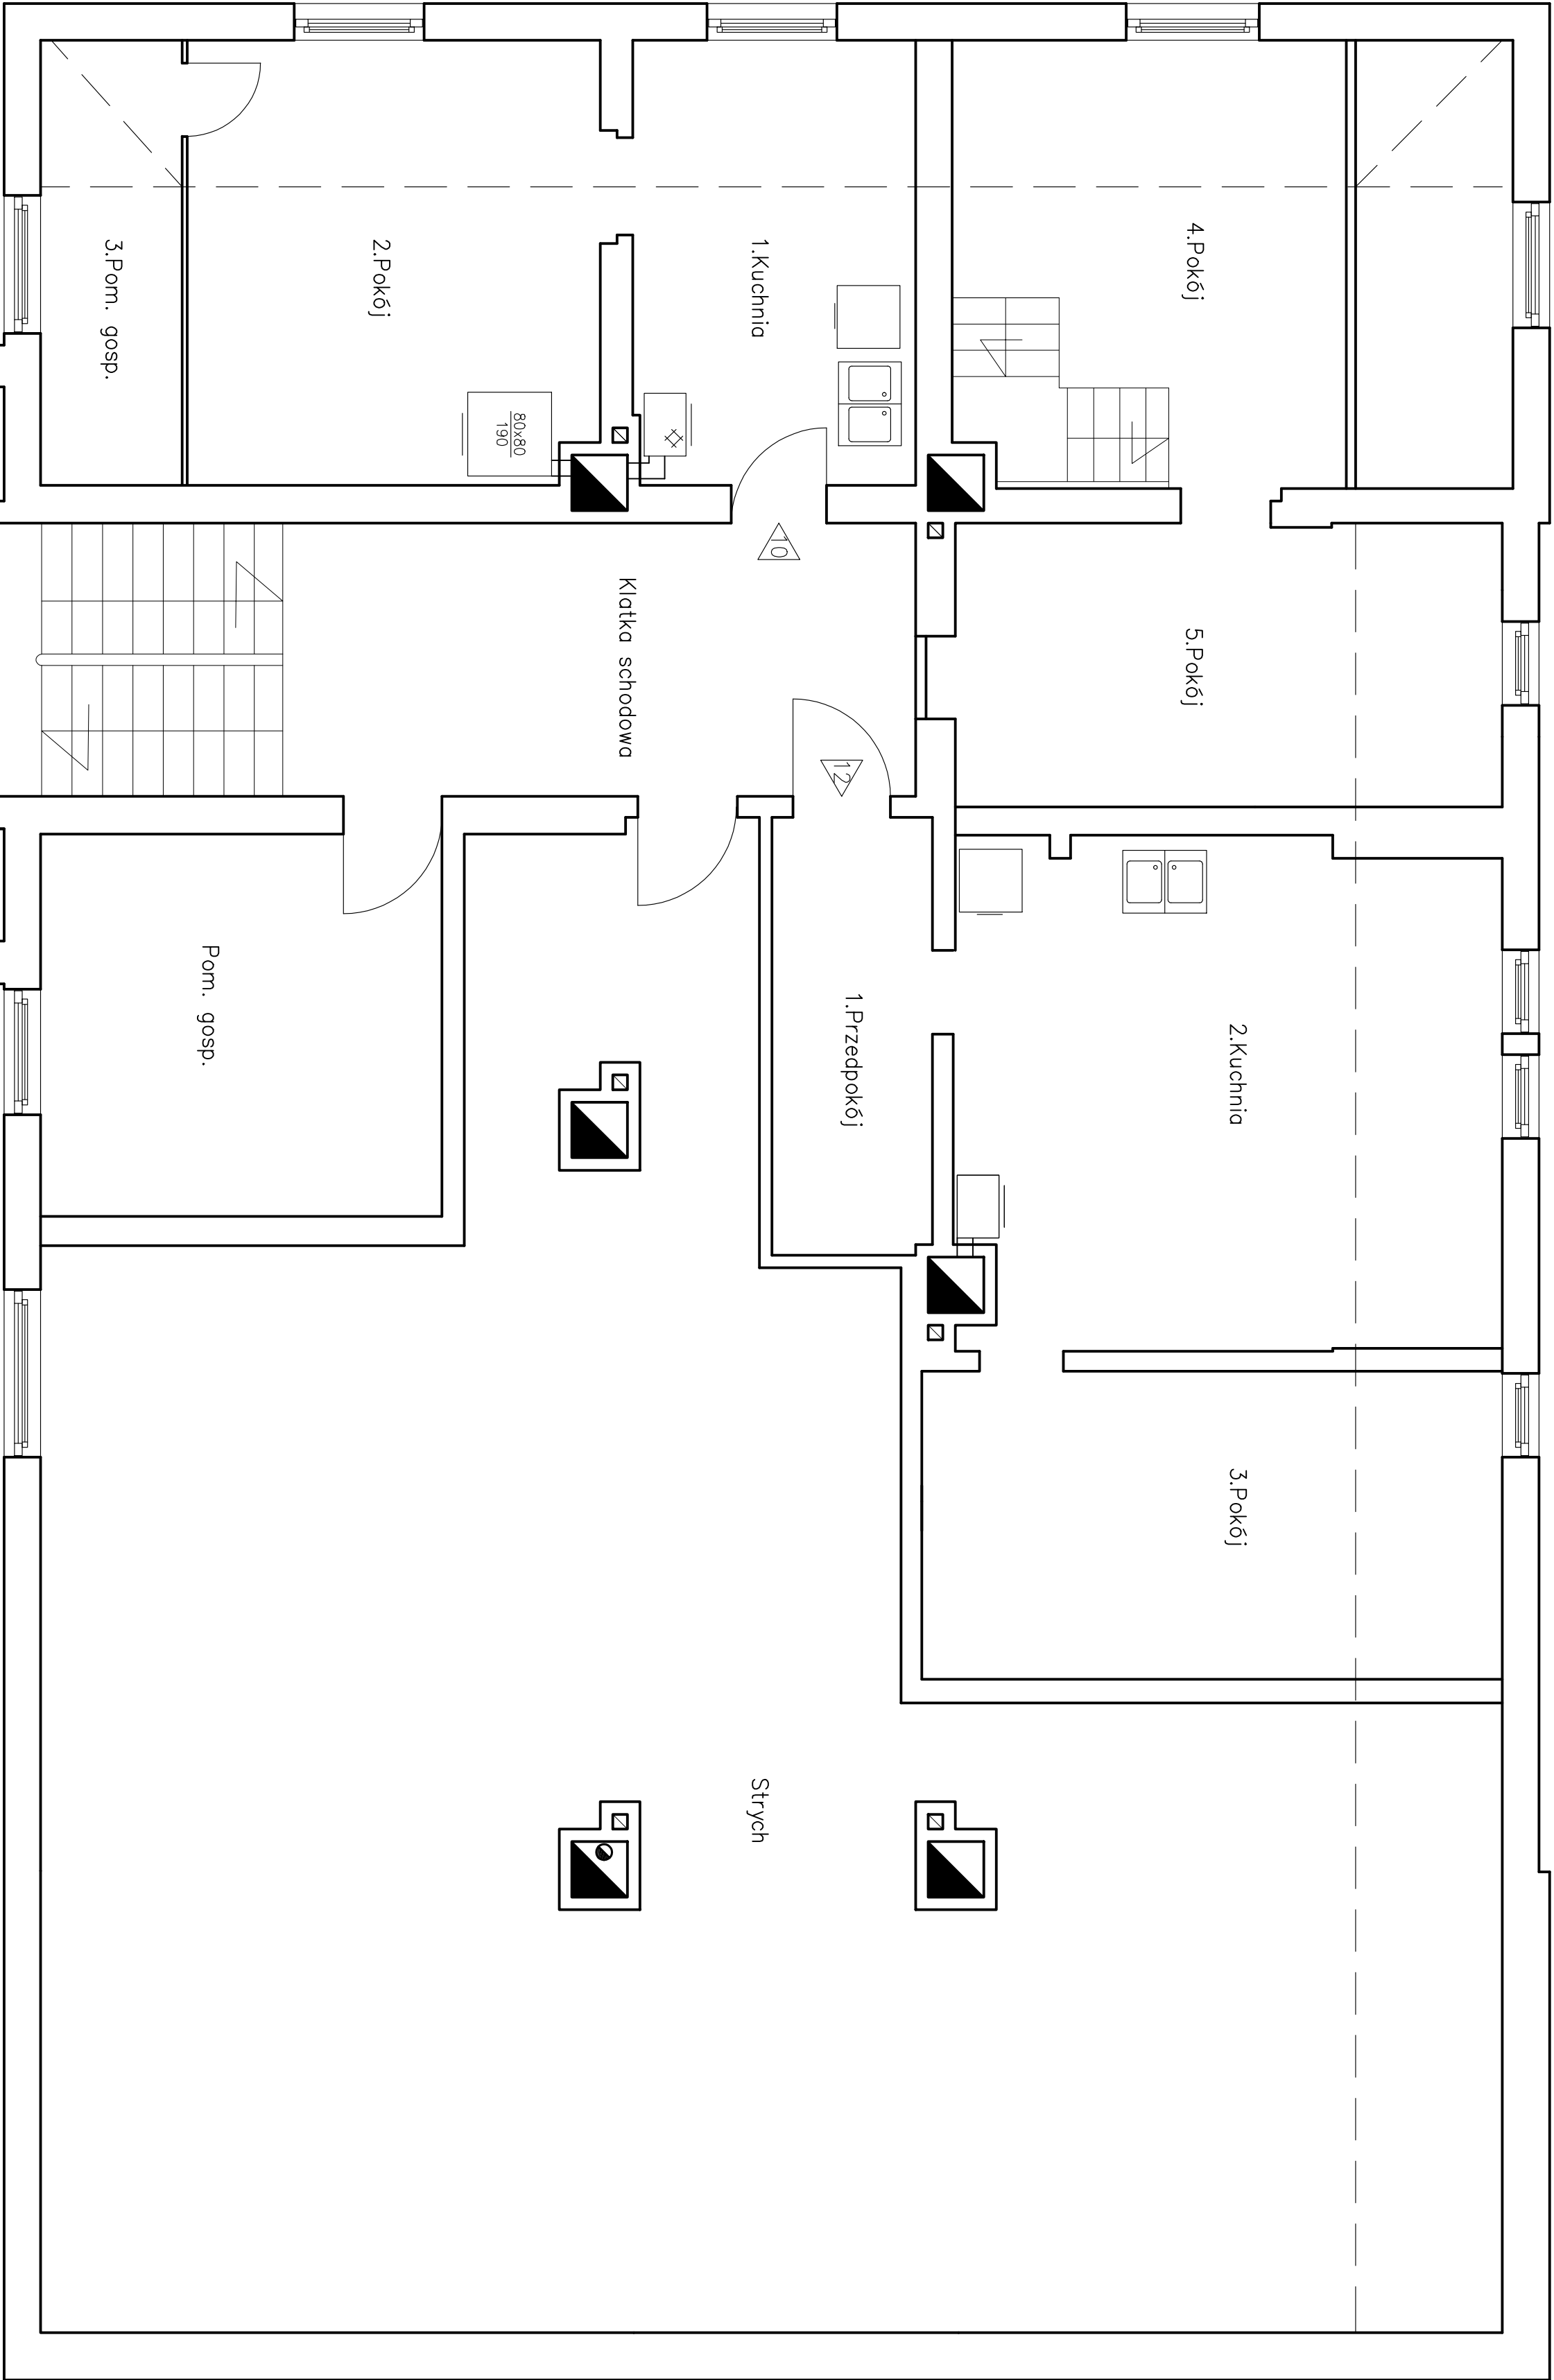



ZAKŁAD GOSPODARKI MIESZKANOWEJ SP. Z O.O.
ul. Gen. Karol Świerczewskiego 46, 58-370 Boguszków-Gorce
tel. 74/844-94-11, 74/844-94-12, fax 74/844-94-69

Nazwa zadania:	Remont budynku mieszkalnego przy ul. Promyka 3-5a wraz ze zmianą sposobu użytkowania lokalu użytkowego z przeznaczeniem na 2 lokale mieszkalne, wykonaniem wentylacji mechanicznej – wymienniki, doprowadzeniem wody deszczowej, doprowadzeniem skłonu szczytowej i dachu		
Inwestor:	Gmina Boguszków – Gorce p.l. Odrodzenia 1 58-370 Boguszków – Gorce		
BRANŻA: ARCH. – BUD.	58-370 Boguszków – Gorce		

WYKONAWCA:	mgr inż. Tomasz Urbanowicz		
PROJEKTANT:	mgr inż. arch. Janusz Kowalczyk	57/Ww/772	
SPRAWDZAJĄCY:	mgr inż. arch. Anetta Roszczenko	05/04/DOIA	

NAZWA RYSUNKU			
RZUT PODDASZA – STAN ISTNIEJĄCY			
Data:	04.2015r.	Skala:	1:50
	PROJEKT WYKONAWCZY		Nr rysunku: B/5

Załącznik do projektu wykonawczego, stanowiący część projektu.