


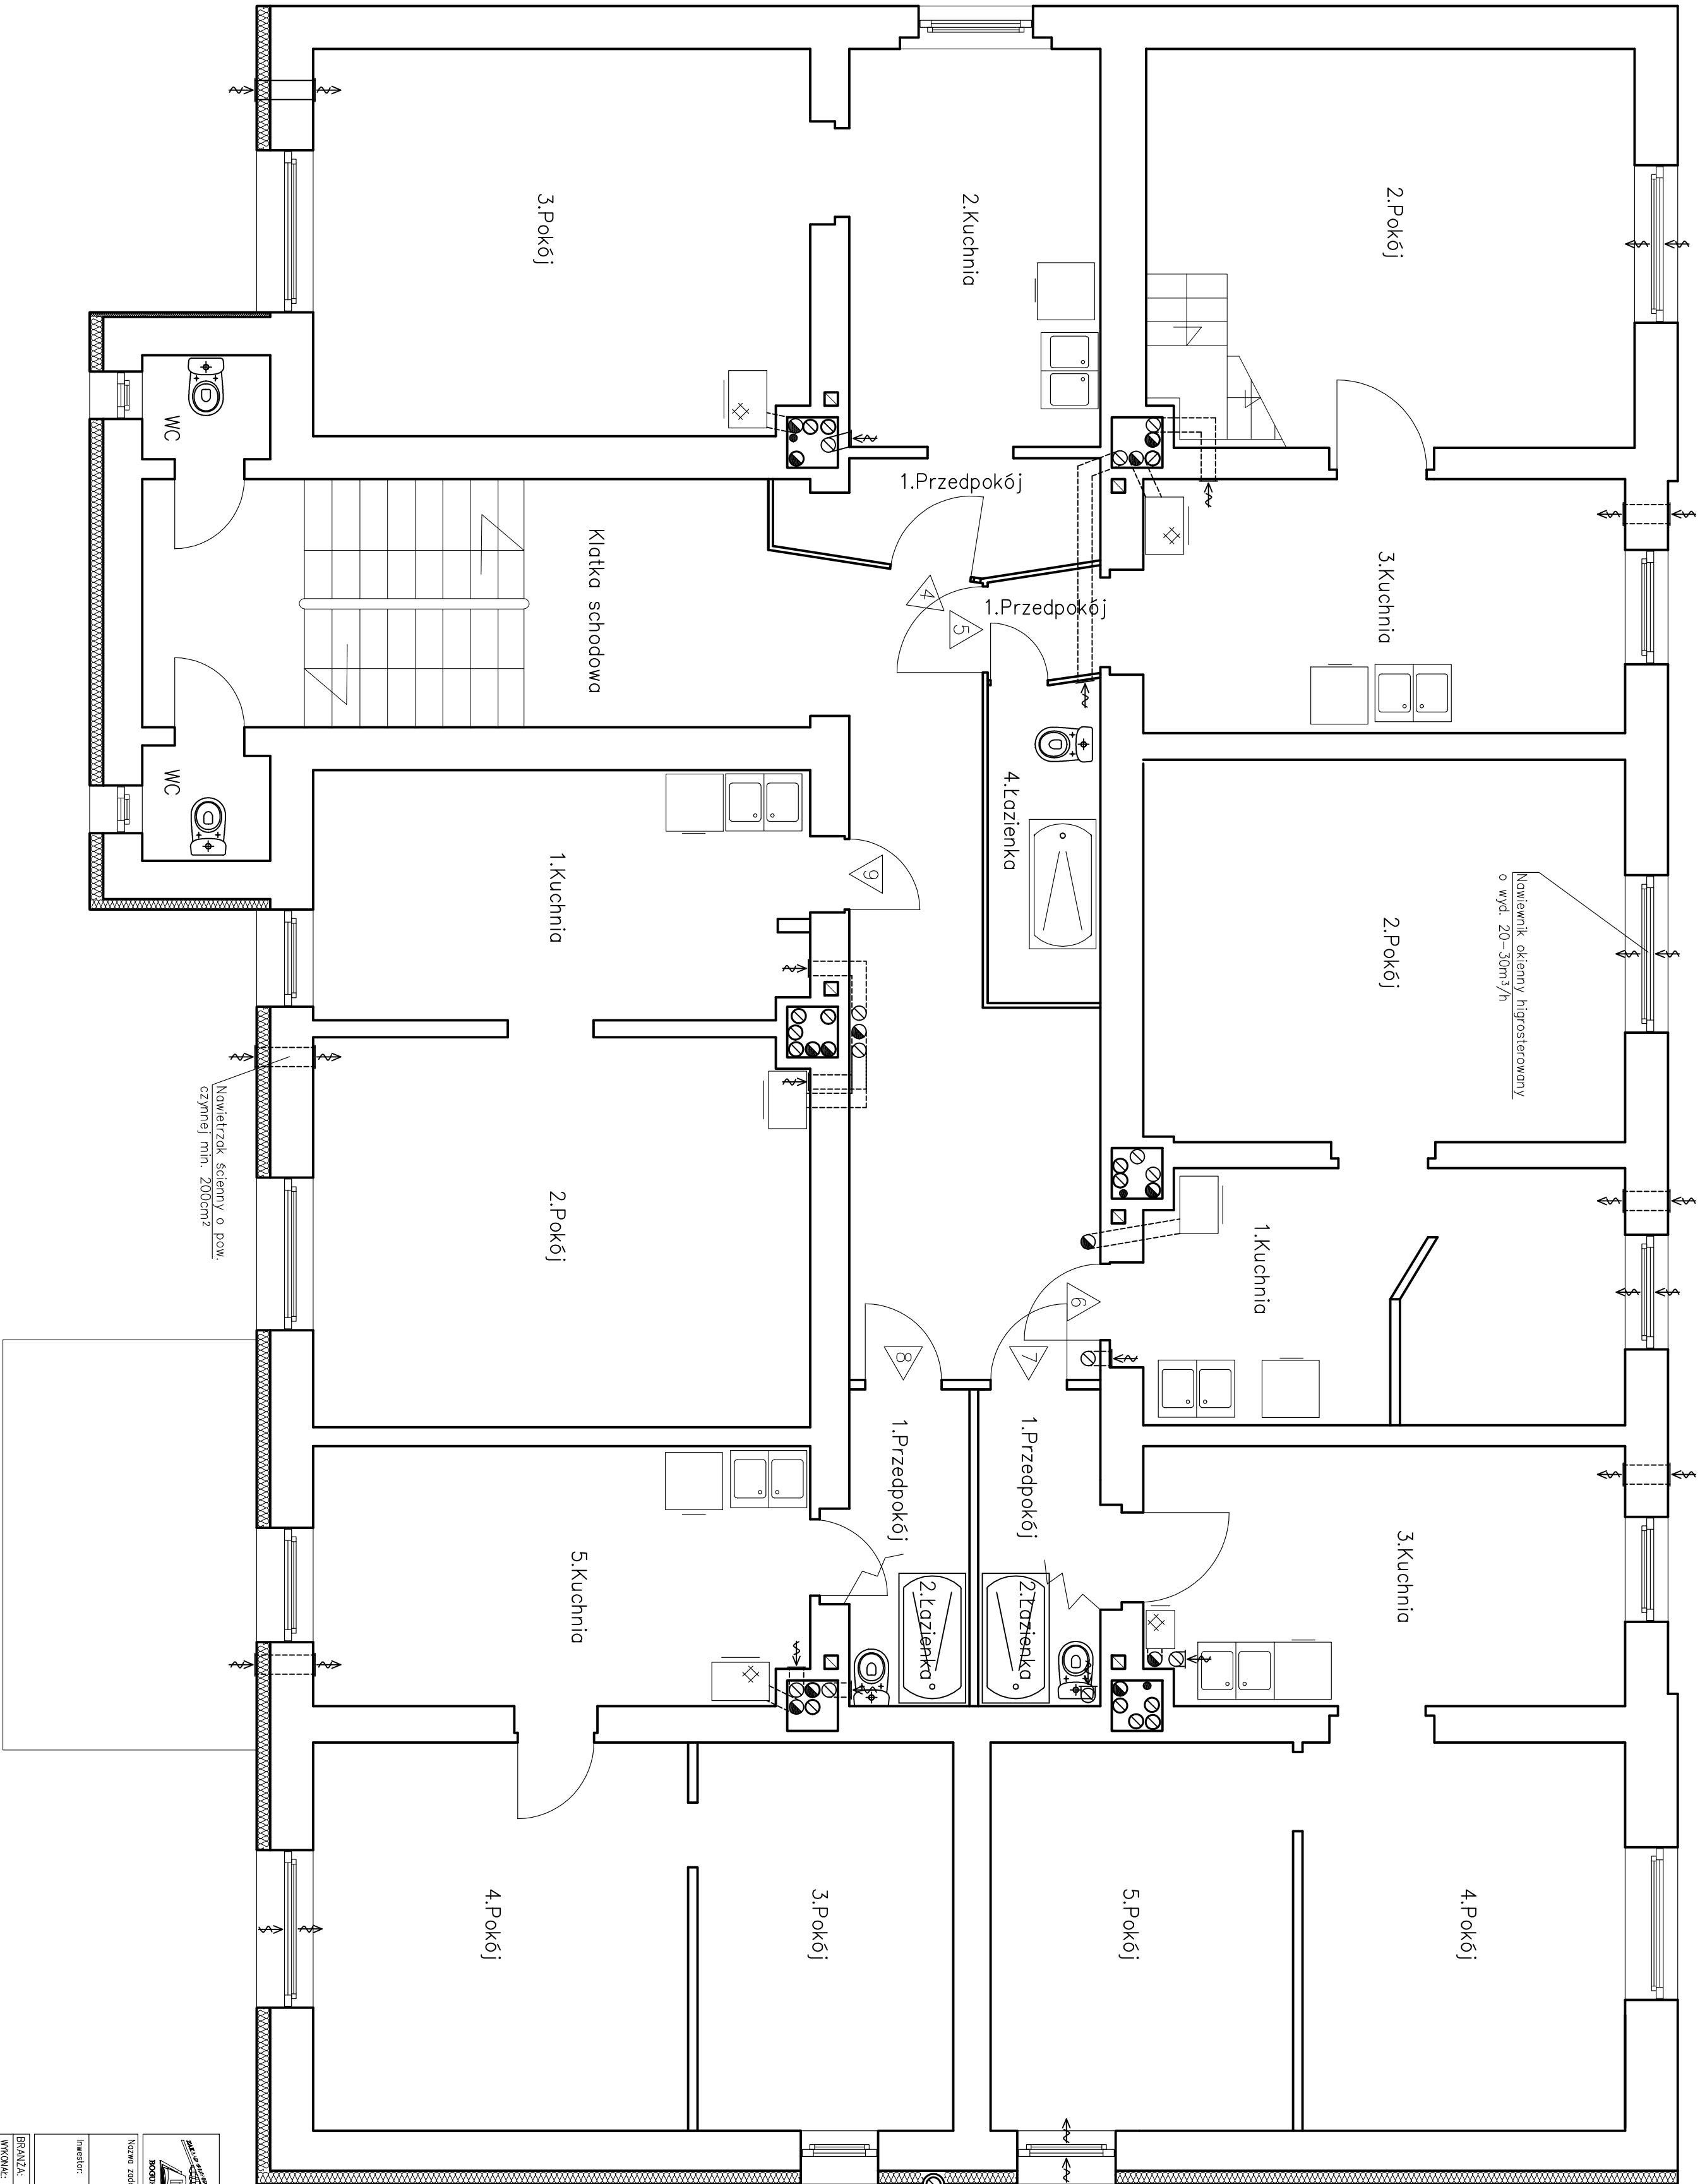

- LEGENDA**
- istniejące ściany
 - projektowane ścianki działowe
 - rozbiórki
 - zamurowania
 - izolacja termiczna

Obudowa kotłowni:
-izolacja z wełny min. gr. 50mm
-płyty AquoPanel gr. 12,5mm na ruszcie
-ciężkowsztukowa wyprawa tynkarska

ZAKŁAD GOSPODARKI MIESZKANOWEJ SP. z o.o.
ul. Gen. Karol Świerczewskiego 46/ 58-370 Boguszów-Gorce
tel. 74/ 864-94-11, 74/864-94-12, fax 74/ 864-94-69

Nazwa zadania:	Remont budynku mieszkalnego przy ul. Promyka 3-3a wraz ze zmianą sposobu użytkowania lokalu użytkowego z przeznaczaniem na 2 lokale mieszkalne, wykonaniem wentylacji nawiewno – wywiewnej, doprowadzeniem wody deszczowej, doprowadzeniem ścieku szpitalnej i tynki		
Inwestor:	Gmina Boguszów – Gorce pl. Odrodzenia 1 58-370 Boguszów – Gorce		

BRANŻA: ARCH. – BUD.	mgr inż. Tomasz Urbanowicz		
WYKONAWCA:	mgr inż. arch. Janusz Komolczyk	57/Ww/772	
PROJEKTANT:	mgr inż. arch. Anetta Roszczenko	05/04/DOIA	

RZUT II PIĘTRA – STAN PROJEKTOWANY			
Data:	04.2015r.	Skala:	1:50
PROJEKT WYKONAWCZY		Strona:	B/9

