


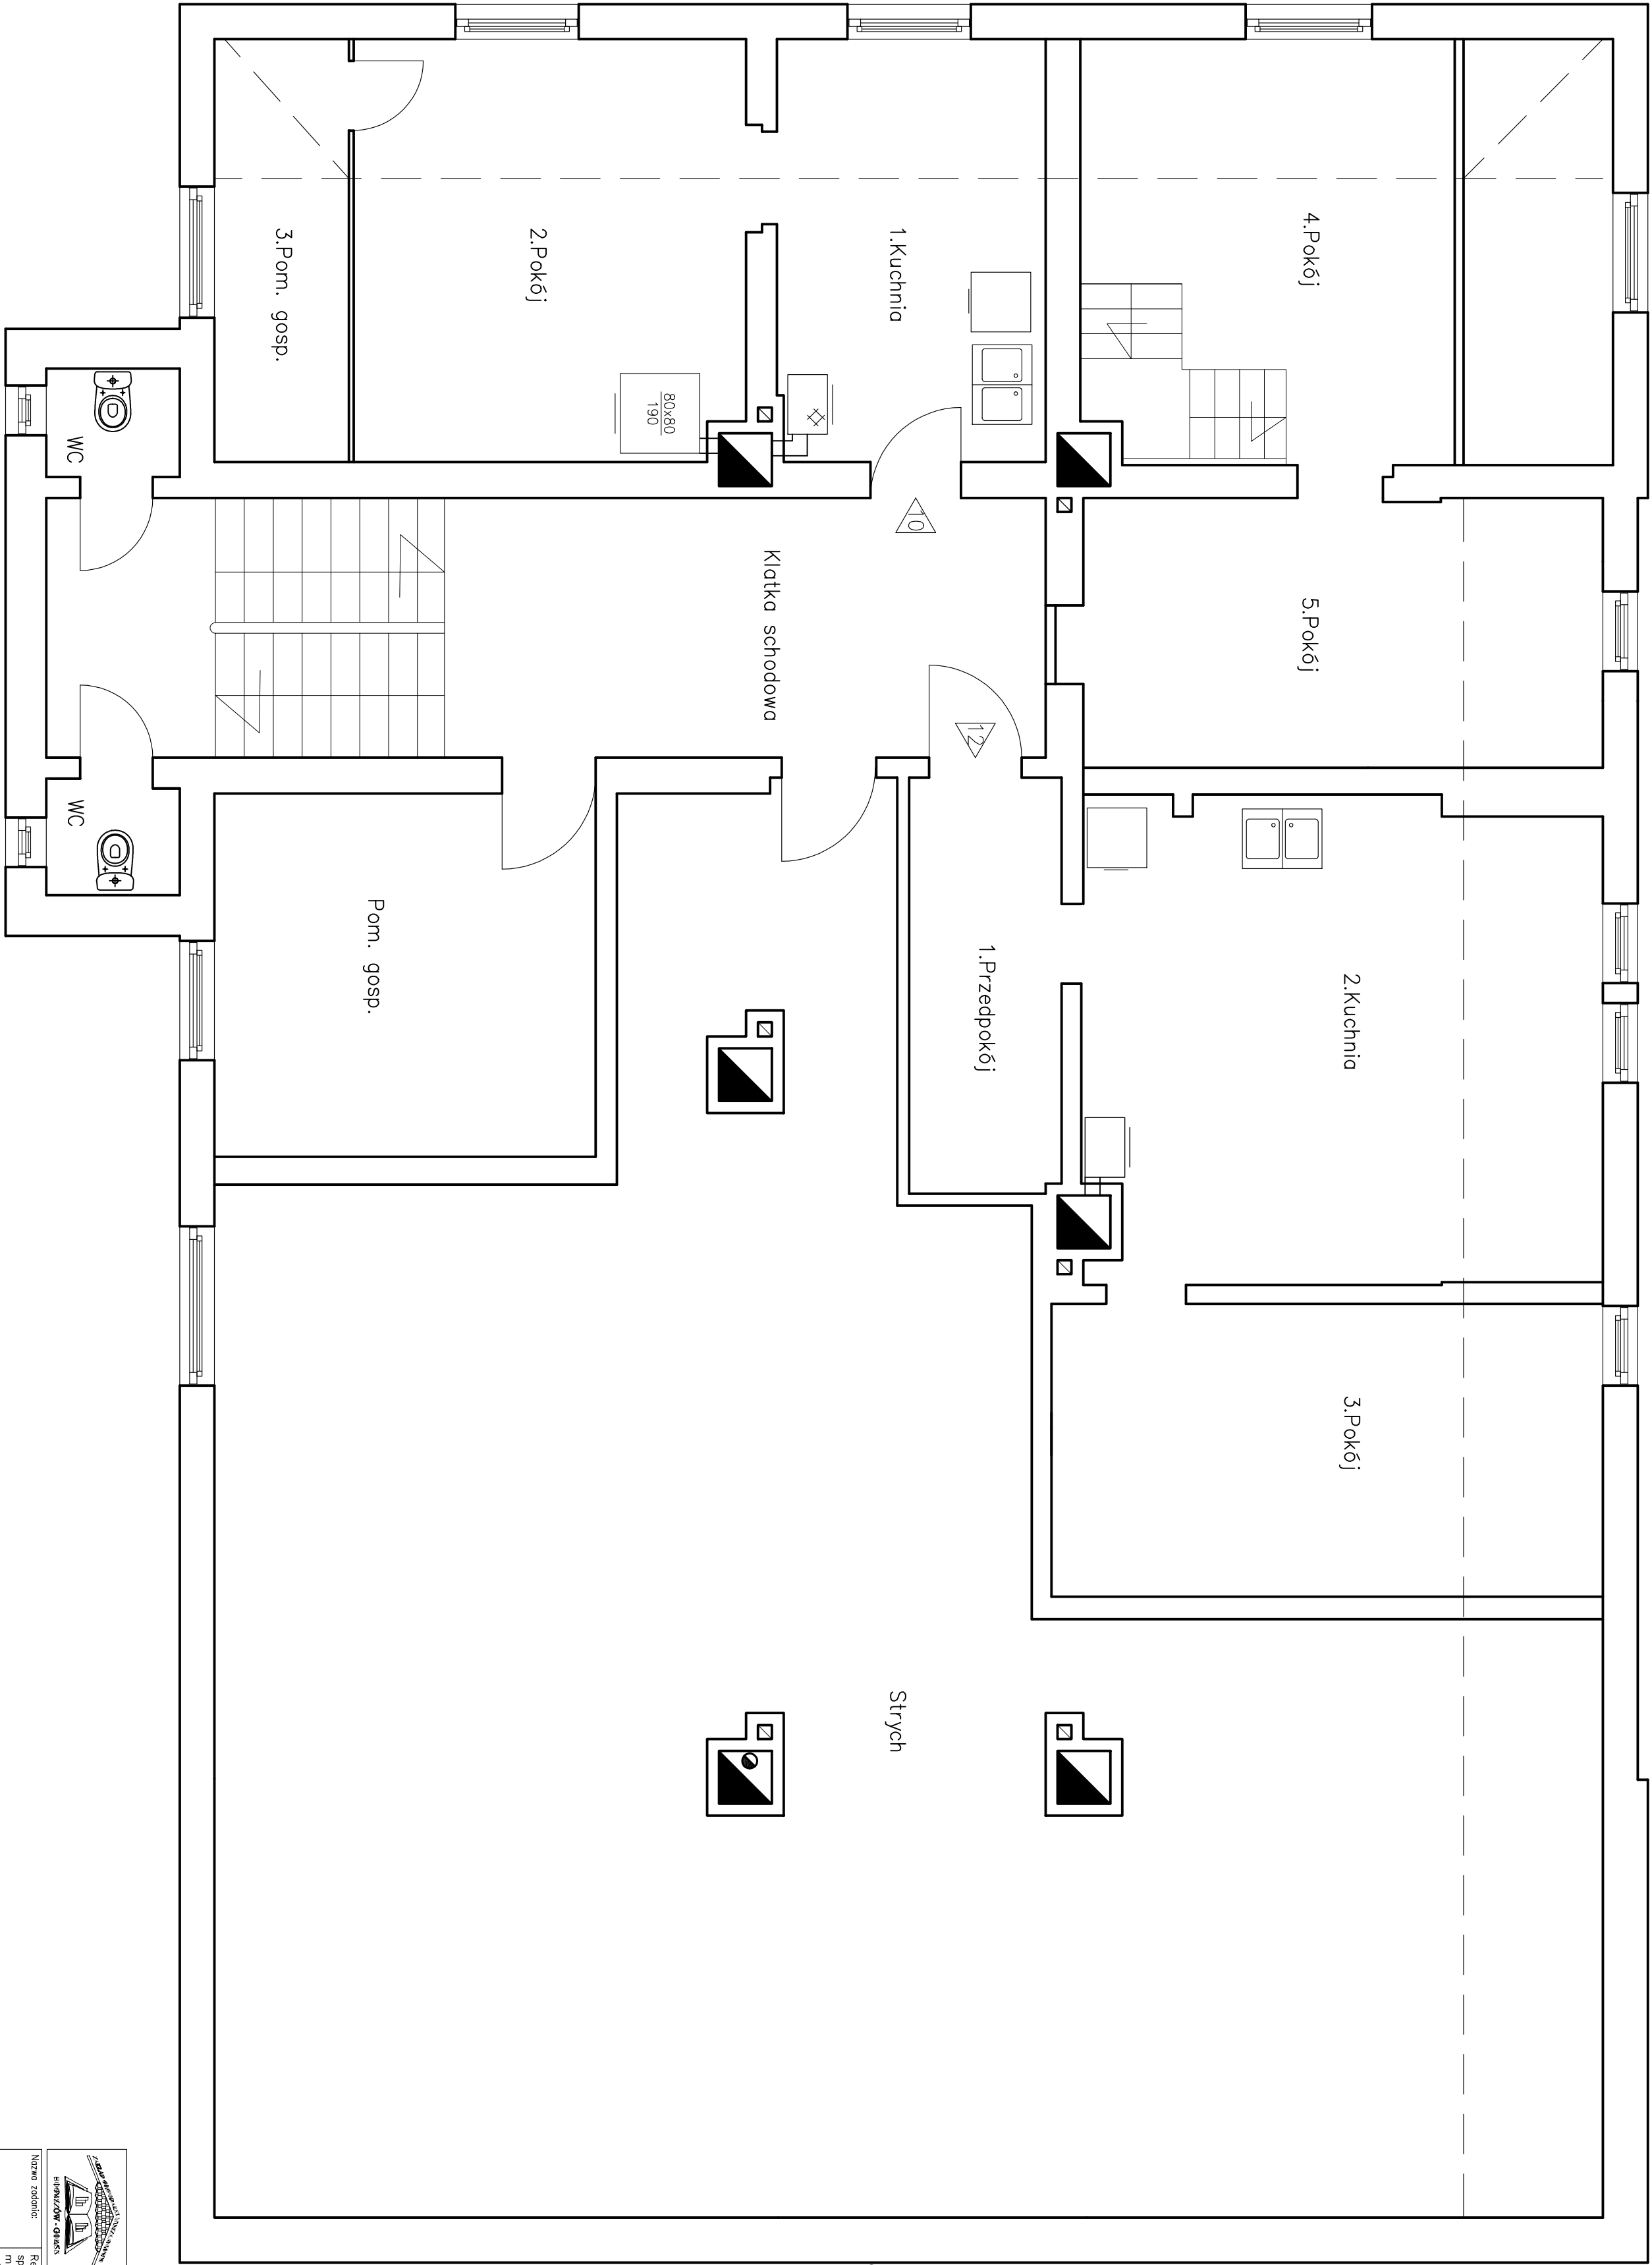



ZAKŁAD GOSPODARKI MIESZKANOWEJ Sp. z o.o.
ul. Gen. Karola Świerczewskiego 46, 58-370 Boguszków-Gorce
tel. 74/ 844-94-11, 74/844-94-12 fax 74/ 844-94-69

Nazwa zadanie:	Remont budynku mieszkalnego przy ul. Promyka 3-5a wraz ze zmianą sposobu użytkowania lokalu użytkowego z przeznaczeniem na 2 lokale mieszkalne, wykonaniem wstępującej nowo – wywiewnej, doprowadzeniem wody deszczowej, doprowadzeniem ścieków szarych i czarnych		
Inwestor:	Gmina Boguszków – Gorce pl. Odrodzenia 1 58-370 Boguszków – Gorce		

BRANŻA:	ARCH – BUD.		
WYKONK:	mjr inż. Tomasz Urbanowicz		
PROJEKTANT:	mjr inż. arch. József Kowalczyk	57/Ww/72	
SPRAWDZAJĄCY:	mjr inż. arch. Anetta Roszczenko	05/04/DOLA	

NAZWA RYSUNKU			
RZUT PODŁASZA – STAN ISTNIEJĄCY			
Datę:	04.2015r.	Stadium:	PROJEKT BUDOWLANY
		Skala:	1:50
		Nr rysunku:	B/5

