


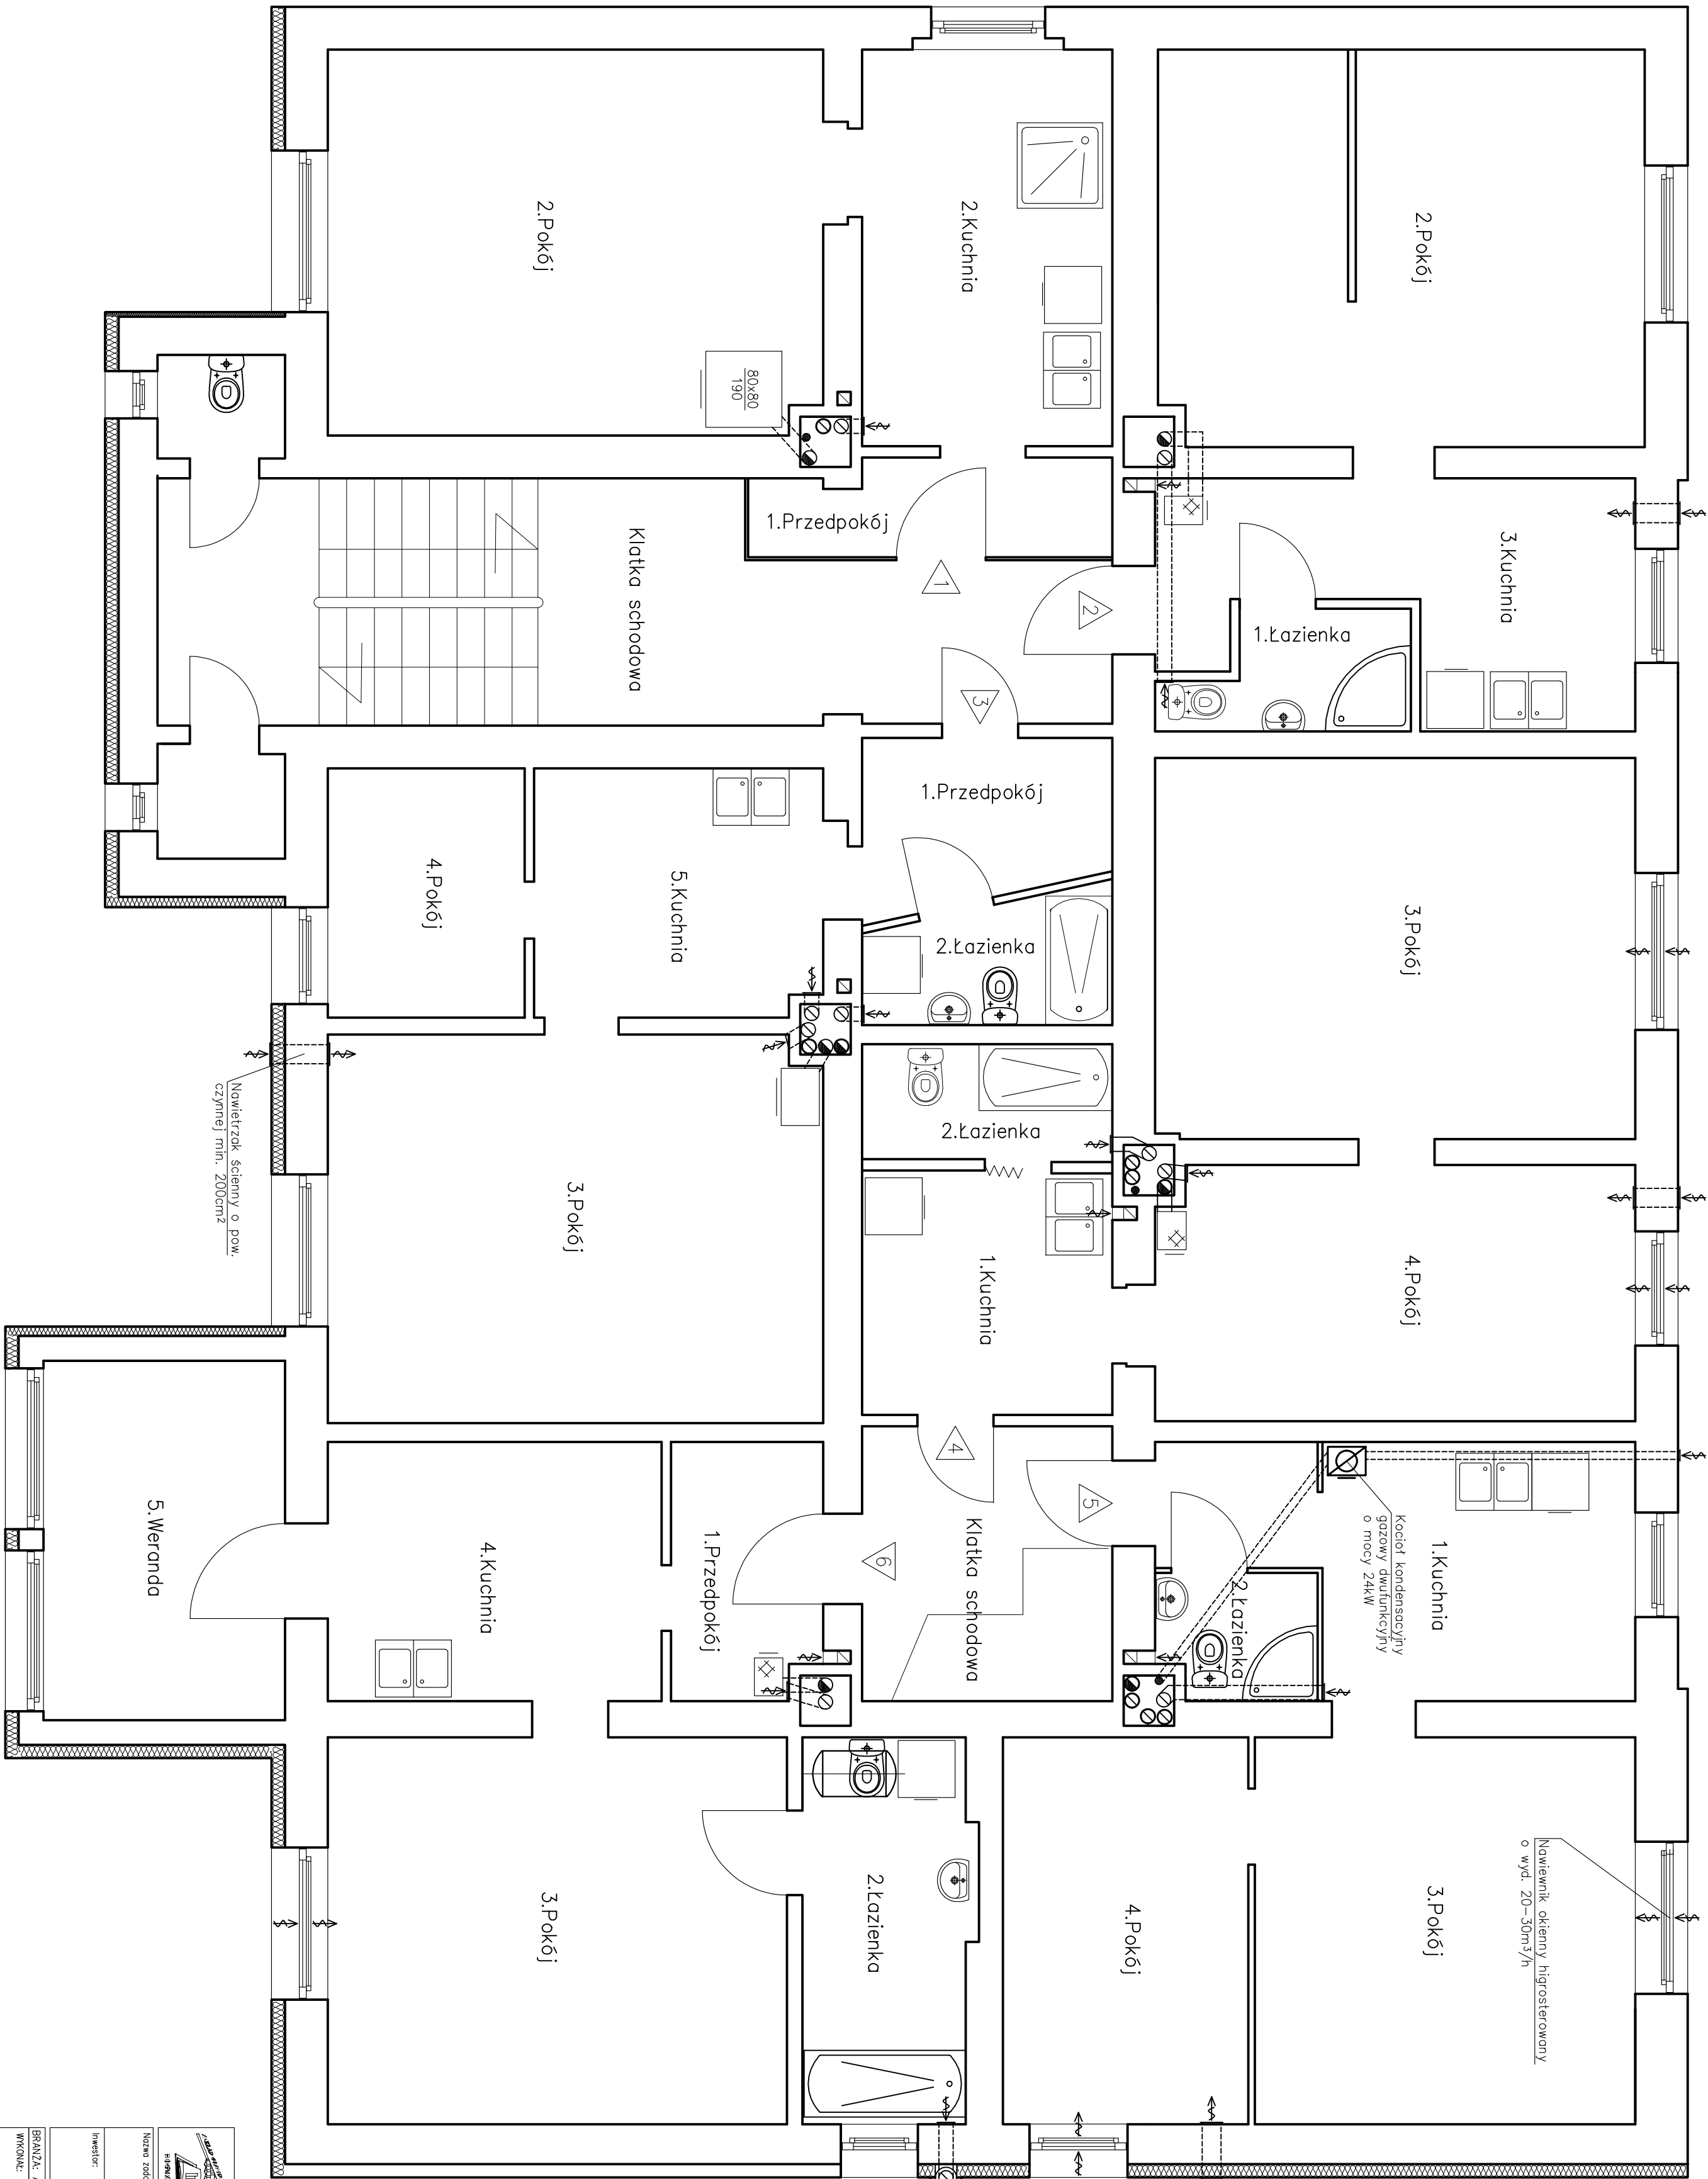

- LEGENDA**
- istniejące ściany
 - projektowane ścianki działowe
 - rozbiórki
 - zamurowania
 - izolacja termiczna

ZAKŁAD GOSPODARKI MIESZKANOWEJ Sp. z o.o.
ul. Gen. Karola Świerczewskiego 46, 58-370 Boguszków-Gorce
tel. 74 844-94-11, 74 844-94-12 fax 74 844-94-69

Nazwa zadanie:	Remont budynku mieszkalnego przy ul. Promyka 3-5a wraz ze zmianą sposobu użytkowania lokalu użytkowego z przeznaczeniem na 2 lokale mieszkalne, wykonaniem wentylacji mechanicznej – wywiewnej, doprowadzeniem wody deszczowej, doprowadzeniem ścieków szarych i czarnych		
Inwestor:	Gmina Boguszków – Gorce pl. Odrodzenia 1 58-370 Boguszków – Gorce		

BRANŻA:	ARCH – BUD.		
WYKONK:	mgr inż. Tomasz Urbanowicz		
PROJEKTANT:	mgr inż. arch. Józef Kowalczyk	57/Mw/72	
SPRAWDZĄCY:	mgr inż. arch. Anetta Roszczenko	05/04/DOLA	

NAZWA RYSUNKU			
RZUT I PIĘTRA – STAN PROJEKTOWANY			
Datę:	04.2015r.	Skala:	1:50
Projekt:	PROJEKT BUDOWLANY	Strona:	8/8

Załącznik do projektu budowlanego, stanowiący część projektu budowlanego.