


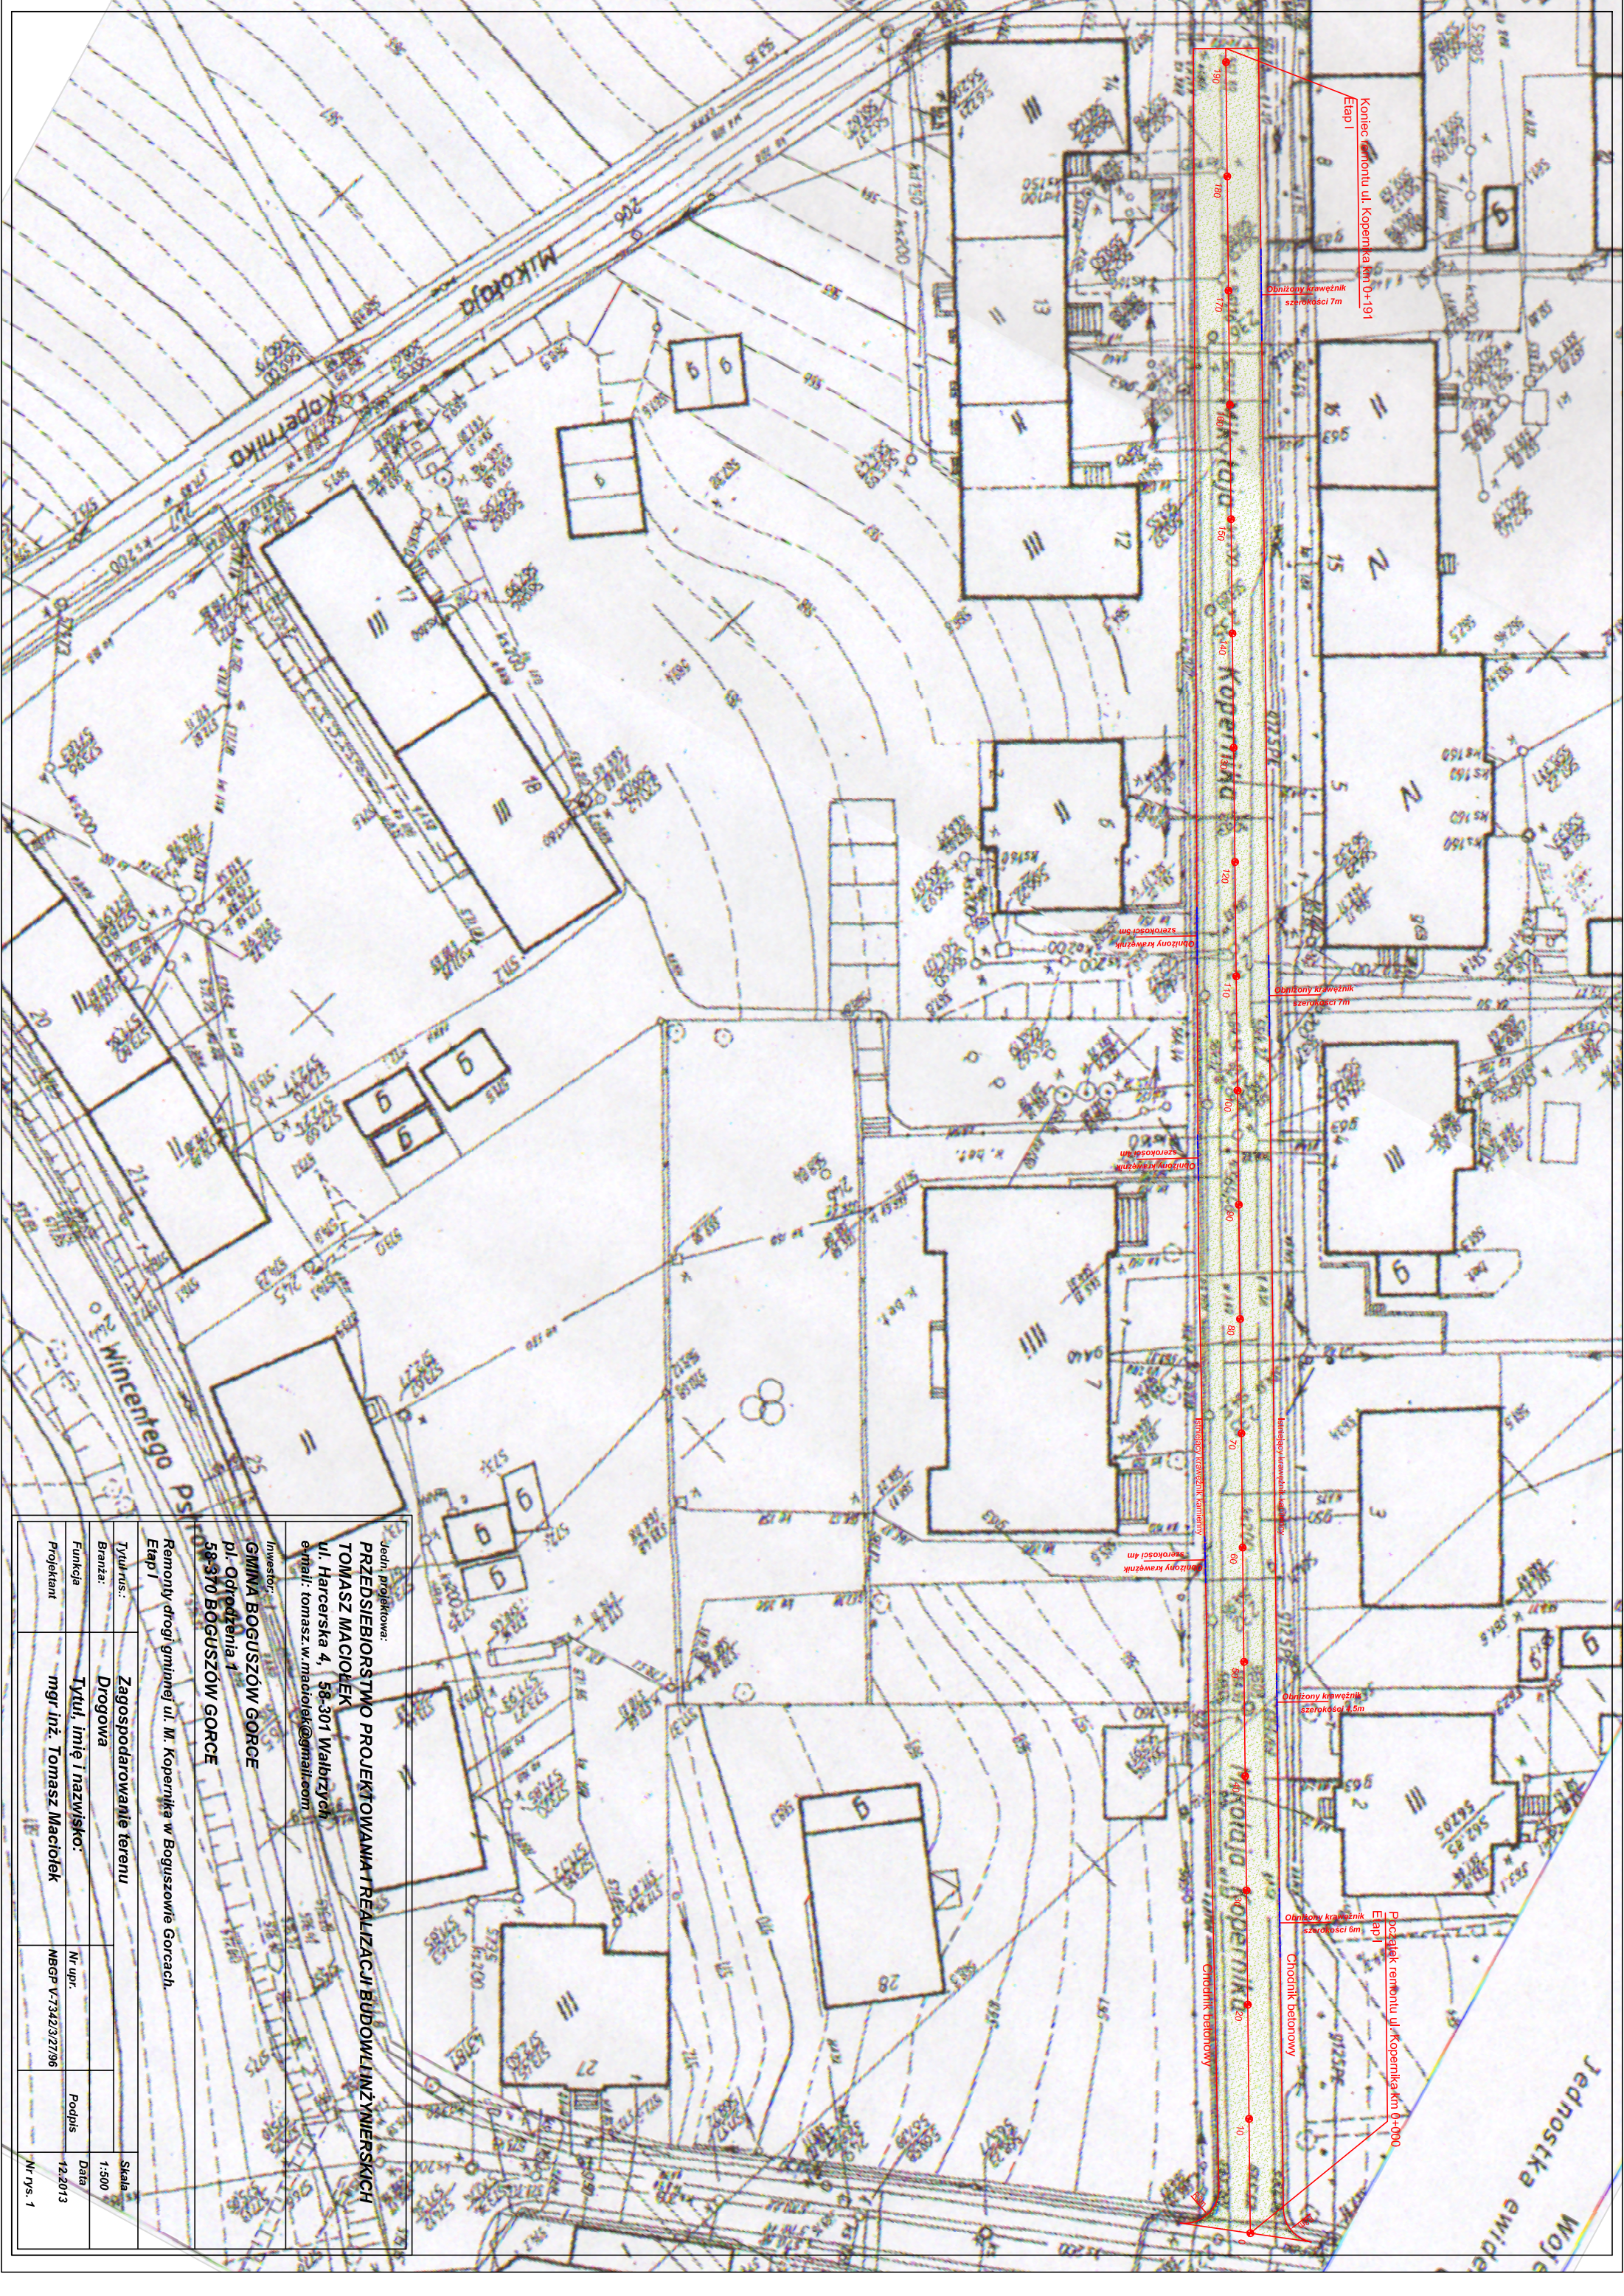

Jedn. projektowa: PRZEDSIĘBIORSTWO PROJEKTOWANIA I REALIZACJI BUDOWLINO-INŻYNIERSKICH TOMASZ MACIOŁEK ul. Harcerska 4, 58-301 Wałbrzych e-mail: tomasz.w.maciolok@gmail.com			
Inwestor: GINA BOGUSZÓW GORCE pl. Odrodzenia 1 58-370 BOGUSZÓW GORCE			
Remonty drogi gminnej ul. M. Kopernika w Boguszowie Gorcach. Etap I			
Tytuł rusz.:	Zagospodarowanie terenu		
Bransz:	Drogowa		
Funkcja	Tytuł, imię i nazwisko:		
Projektant	mgr inż. Tomasz Maciołek		
		Nr upr.	Podpis
		MBGP V-73423/2796	12.2013
		Nr rys. 1	