



obszar poza
zakresem
opracowania

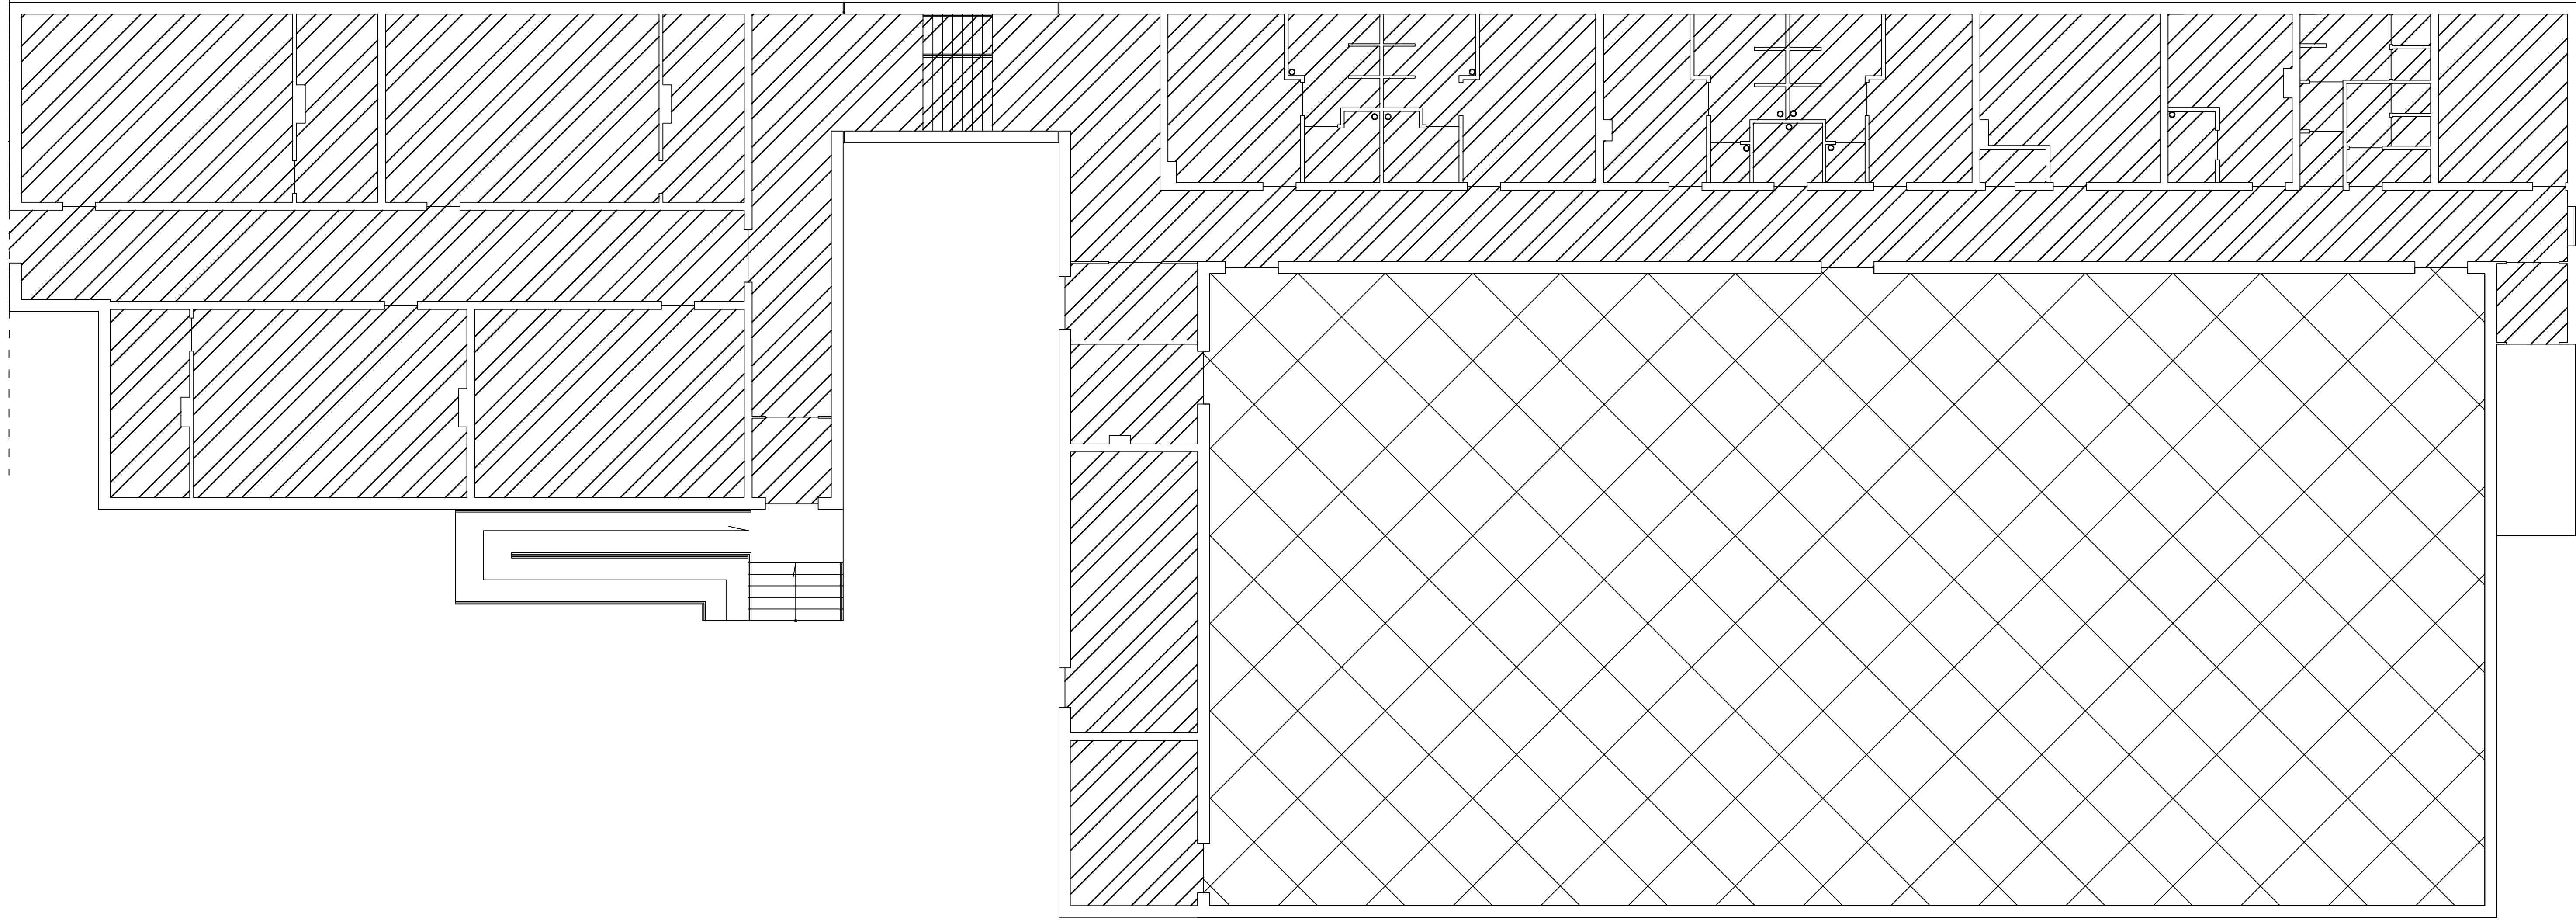

płyta z miękkiej wełny mineralnej gr. 20cm
 ruszt stalowy
 płyta g-k gr 1,25 cm

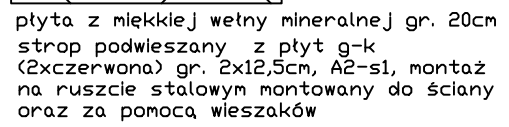

	ZAKŁAD GOSPODARKI MIESZKANIOWEJ Sp. z o.o. ul. Gen. Karola Świerczewskiego 64, 58-370 Boguszów-Gorce tel. 74/ 844-94-11, 74/844-94-12, fax 74/ 844-94-69
Nazwa zadania:	Termomodernizacja budynku administracji publicznej tj. Publicznego Gimnazjum nr 1 przy ul. L. Waryńskiego 10 w Boguszowie-Gorach
Inwestor:	Gmina Boguszów Gorce Pl. Odrodzenia 1 58-370 Boguszów-Gorce
BRANŻA: BUDOWLANA	
OPRAĆWAŁA:	mgr inż. Katarzyna Bałanda
PROJEKTANT:	mgr inż. arch. Janusz Kowalczyk
SPRAWDZAJĄCY:	mgr inż. arch. Anetta Roszczenko
NAZWA RYSUNKU	
Rzut Sufitów	
Data:	12.2015r.
Stadium:	PROJEKT WYKONAWCZY
Skala:	1:100
Nr rysunku:	B/10