


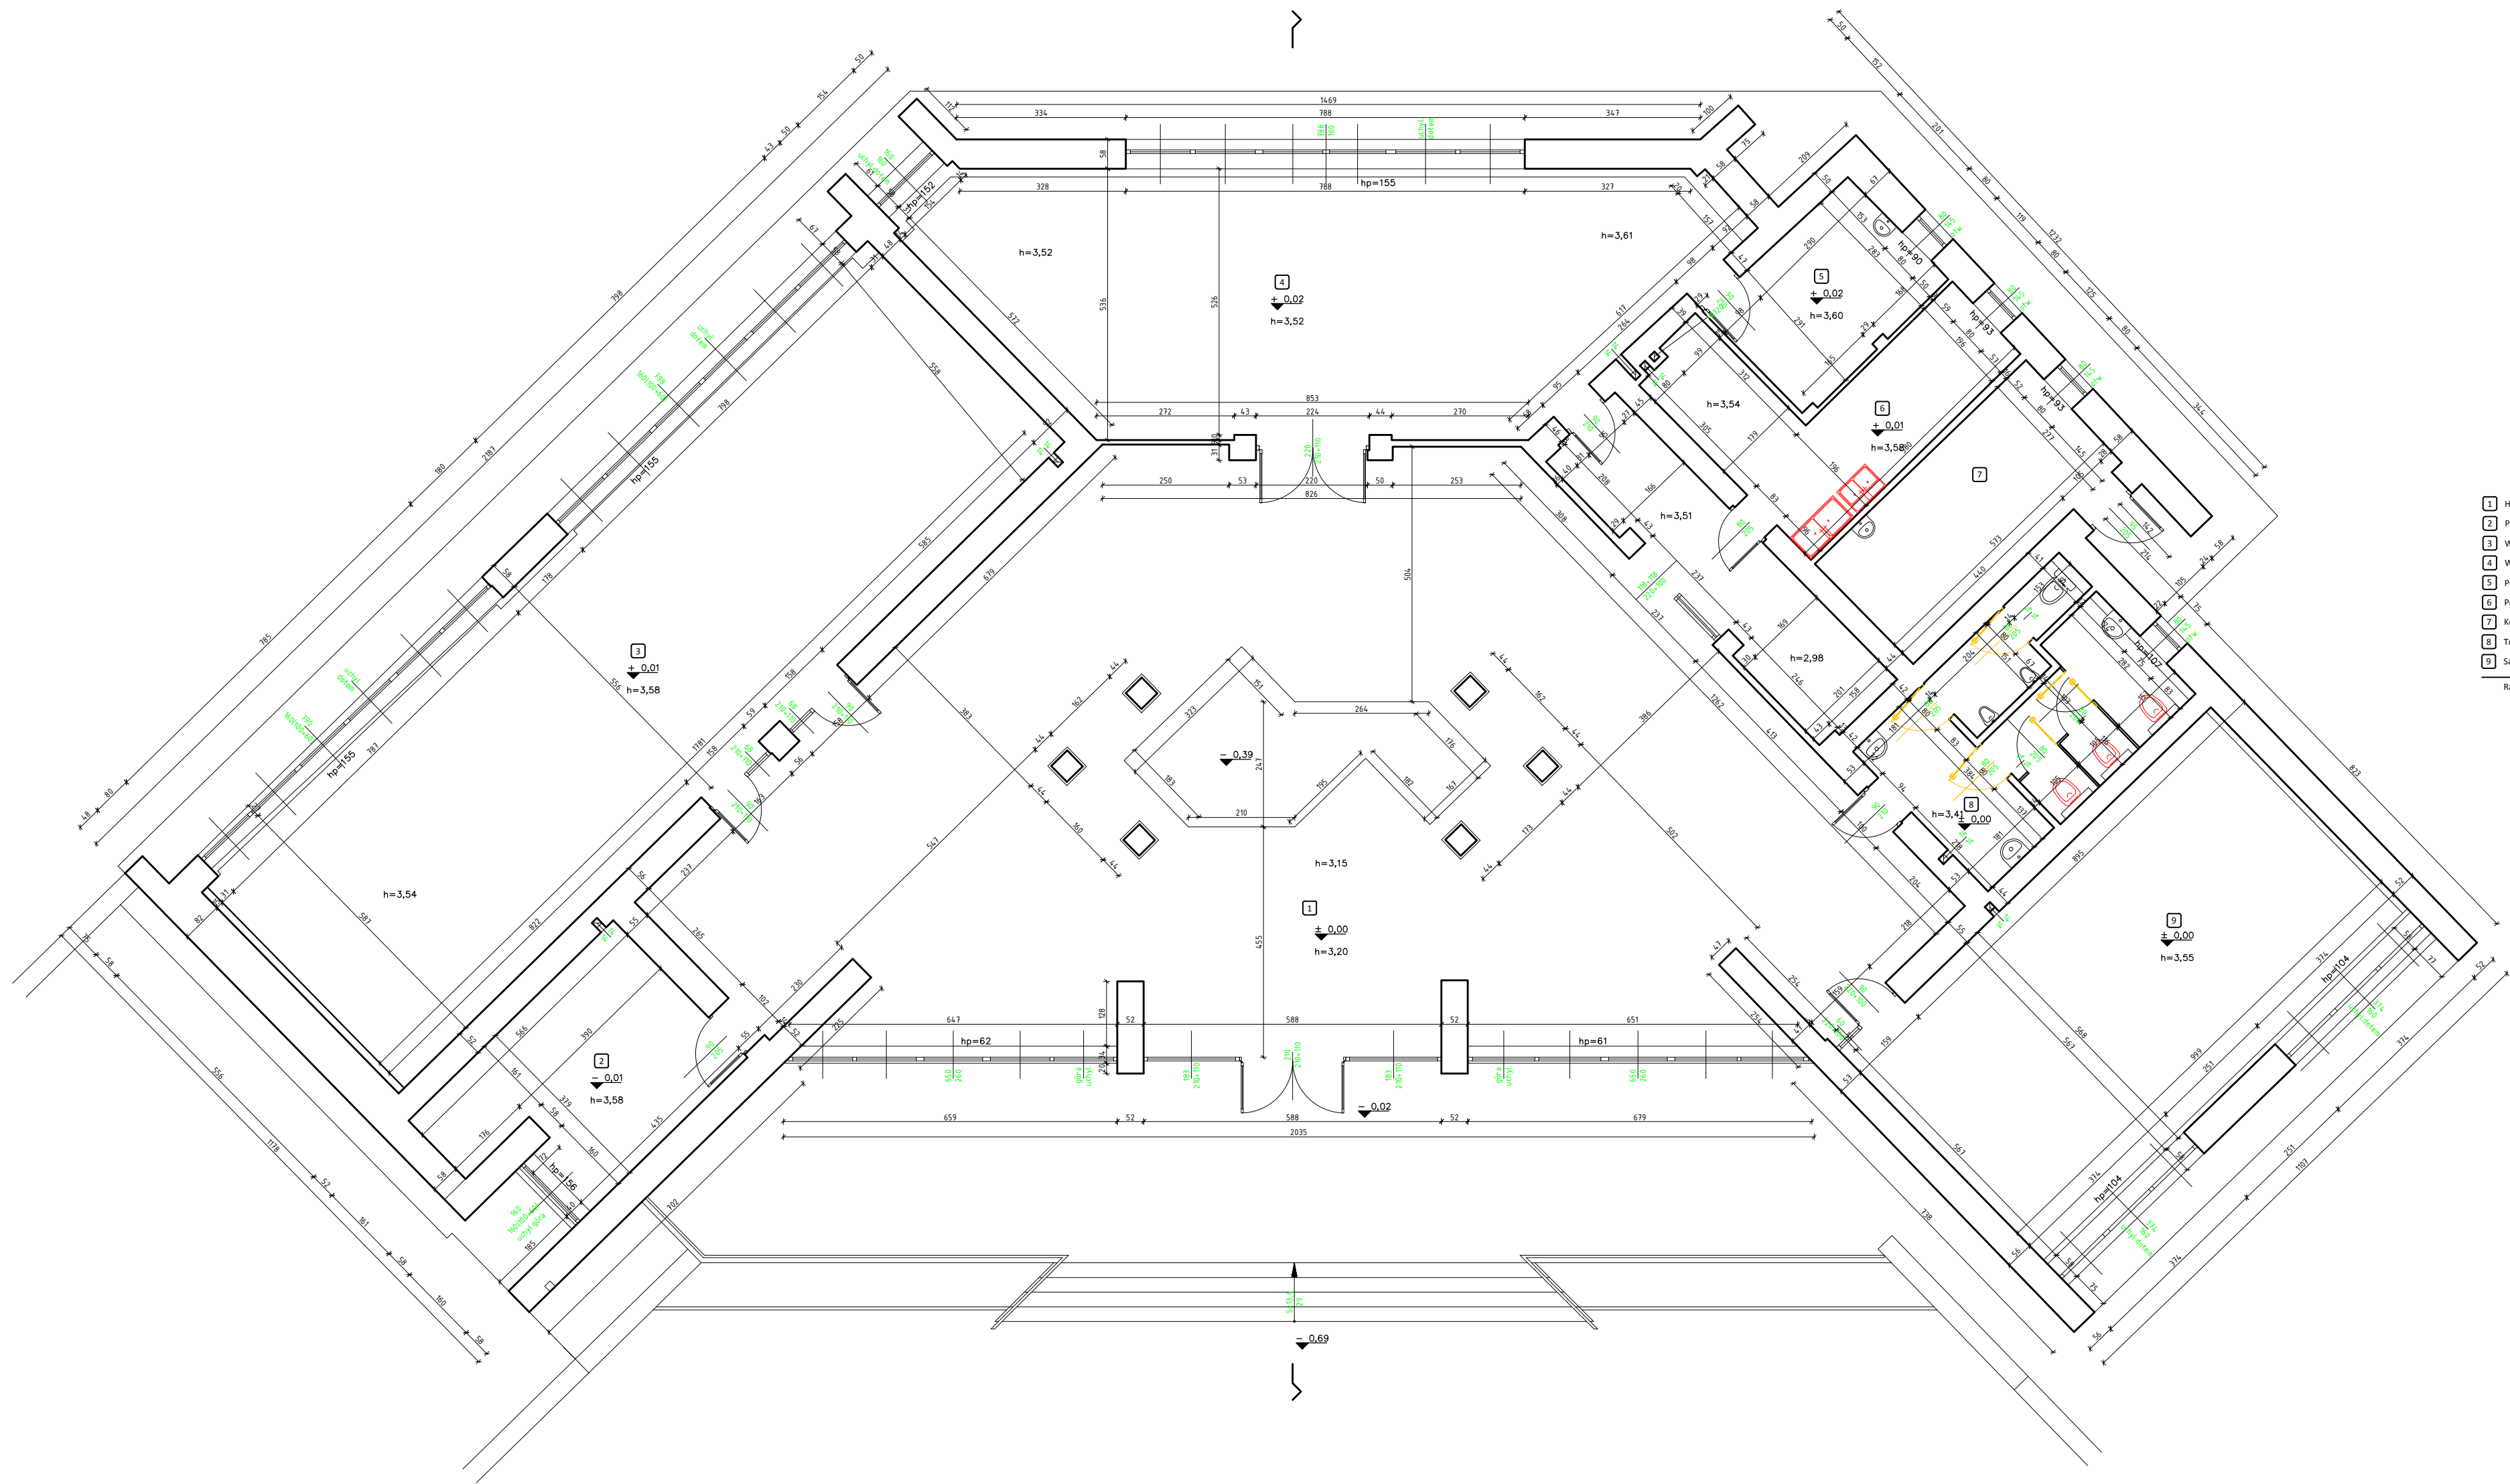

- 1 Hoi wejściowy - 218,18 m²/ kamień
2 Pom. gospodarcze - 18,33 m²/ płytki gres
3 Wypożyczalnia - 101,06 m²/ płytki gres
4 Wypożyczalnia - 69,43 m²/ panele
5 Pom. gospodarcze - 11,22 m²/ płytki gres
6 Pom. socjalne z kuchnią - 31,95 m²/ płytki gres
7 Kuchnia - 15,96 m²/ płytki gres
8 Toalety - 19,68 m²/ płytki gres
9 Sala lekcyjna - 54,82 m²/ płytki gres
- Razem - 540,63 m²

Zakład Usług Inwestycyjnych

„INWESTOR”

Marek Matyjasek

ul. Poselska 23/10, 58-314 Wałbrzych

Temat:	Przebudowa ze zmianą sposobu użytkowania budynku byłej biblioteki przy ul. Broniewskiego 11 w Boguszowie-Górcach na Przedszkole Publiczne w ramach zadania: Adaptacja budynku byłej biblioteki przy ul. Broniewskiego 11 w Boguszowie-Górcach na Przedszkole Publiczne
Inwestor:	Gmina Boguszków – Gorce Plac Odrodzenia 1 58-370 Boguszków – Gorce

BRANŻA: ARCHITEKTONICZNA			
Projektant:	mgr inż. Marek Matyjasek		Podpis:
Sprawdzający:			Podpis:

NAZWA RYSUNKU			
RZUT PARTERU			
Data:	Stadium:	Skala:	Nr rysunku:
11.2016r.	Inwentaryzacja	1:100	1

Zastrzegam wszelkie prawa wynikające z Ustawy o prawie autorskim. Rysunek niniejszy nie może być w całości lub w części prawnym, reprodukcyjnym lub w inny sposób rozpowszechniany bez pisemnej zgody firmy projektowej.